


SAMPYKKT AF BYGGINGARFULLTRÚA


26. MAR. 2019

BYGGINGARFULLTRÚINN Í VESTMANNAEYJUM

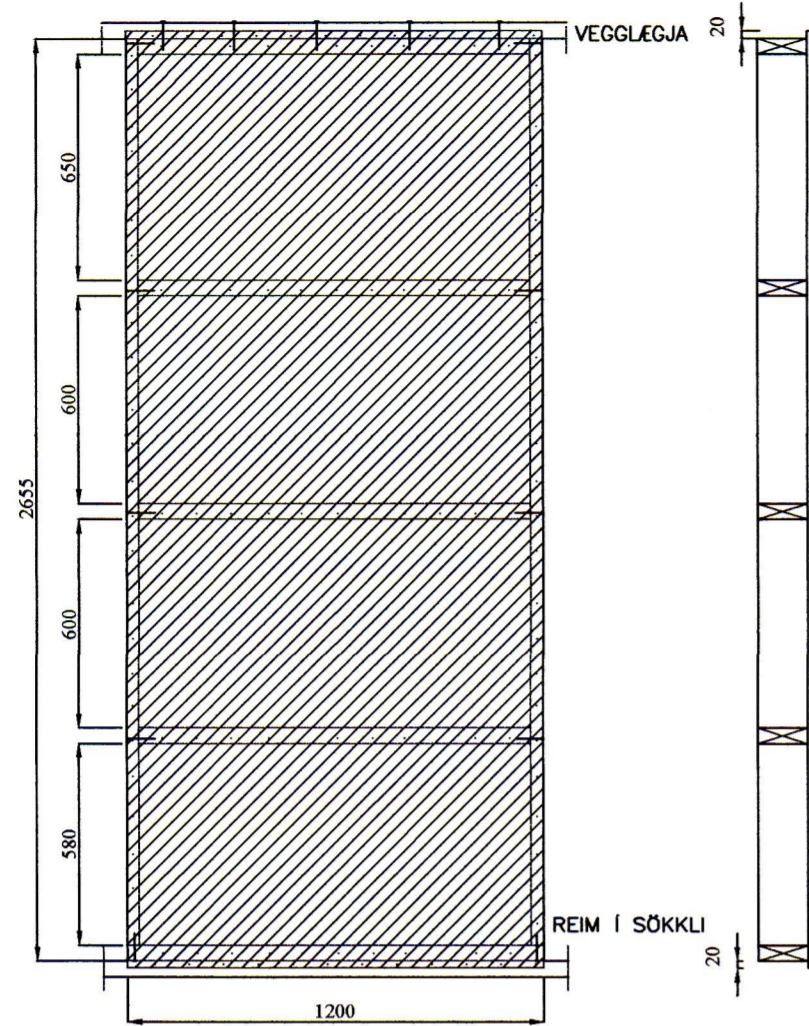


SKÝRINGAR :  
 VEGGEININGAR :  
 FÓTSTYKKI : 45x145, GAGNFÓAVARID  
 STODIR : 45x145  
 ÞVERSTAFIR : 45x145  
 VEGGJALÆGJA : 45x145  
 TIMBURGÆÐI SEÚ A.M.K. K18 SKV. DS413.  
 ÖLL SAMSEYTI NEGLIST MEÐ 3 STK. KS 30/90.  
 KROSSVIÐUR :  
 9 MM RAKAPOLINN (WBP)  
 5 LAGA COMBI (EÐA SAMBÆRILEGUR)  
 NEGLDUR Í RAKAPOLIB LIM MEÐ 25/55 c/c 100  
 NEGLING VEGGLÆGJU VID KROSSVIDAREINGU:  
 5 STK. 31/80.

EIN-120  
 UPPBÝGGING EININGA  
 MKV. 1:20

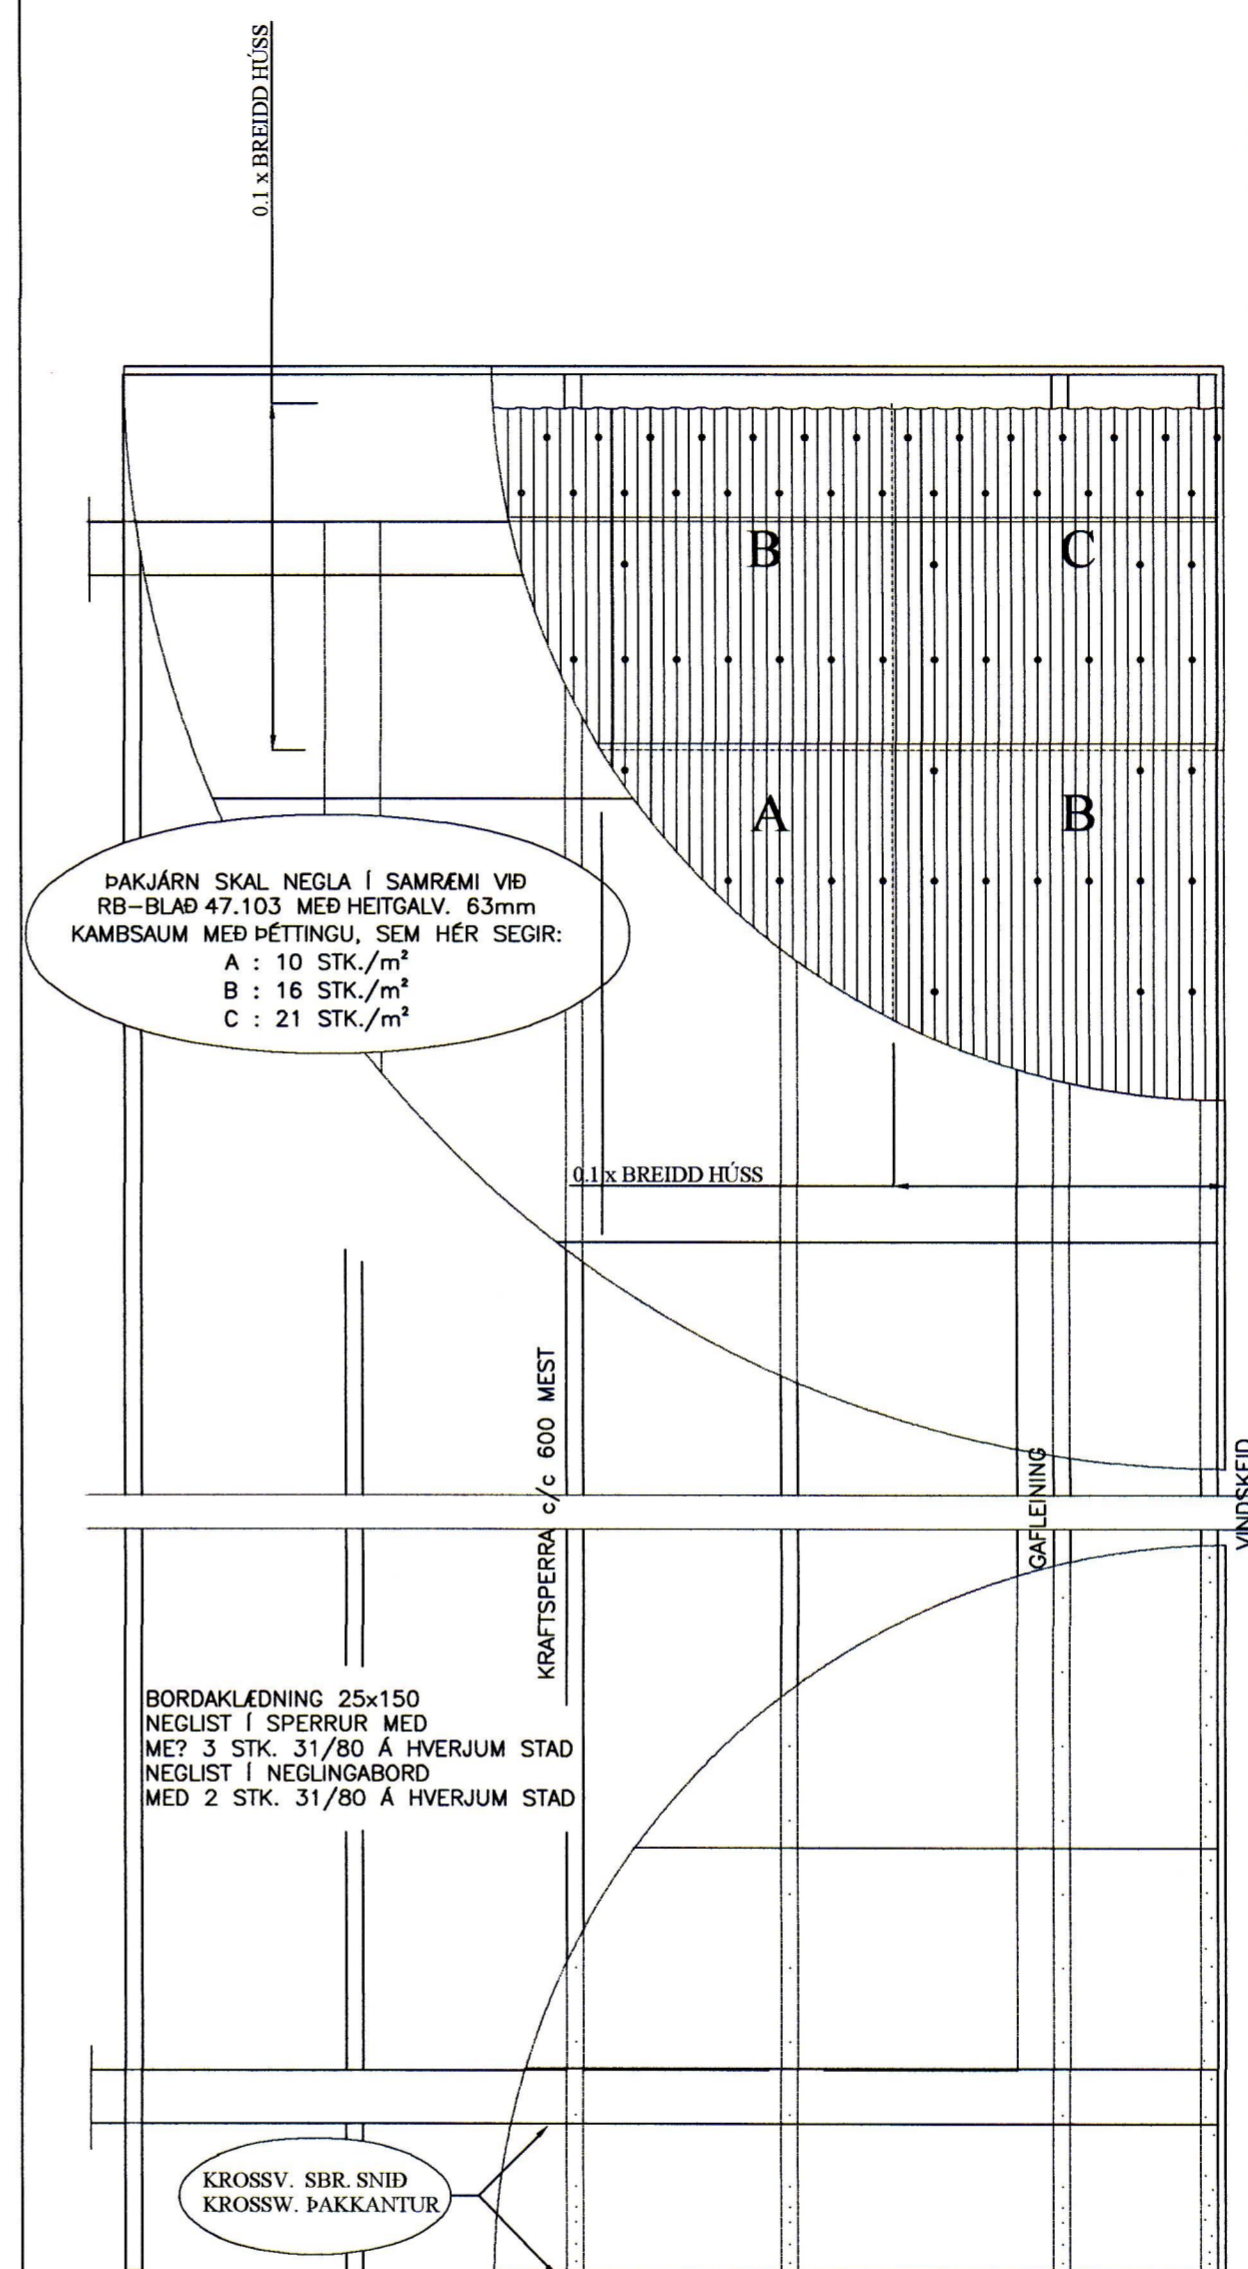

NEGLING ÞAKKLÆÐNINGAR  
 MKV. 1:20

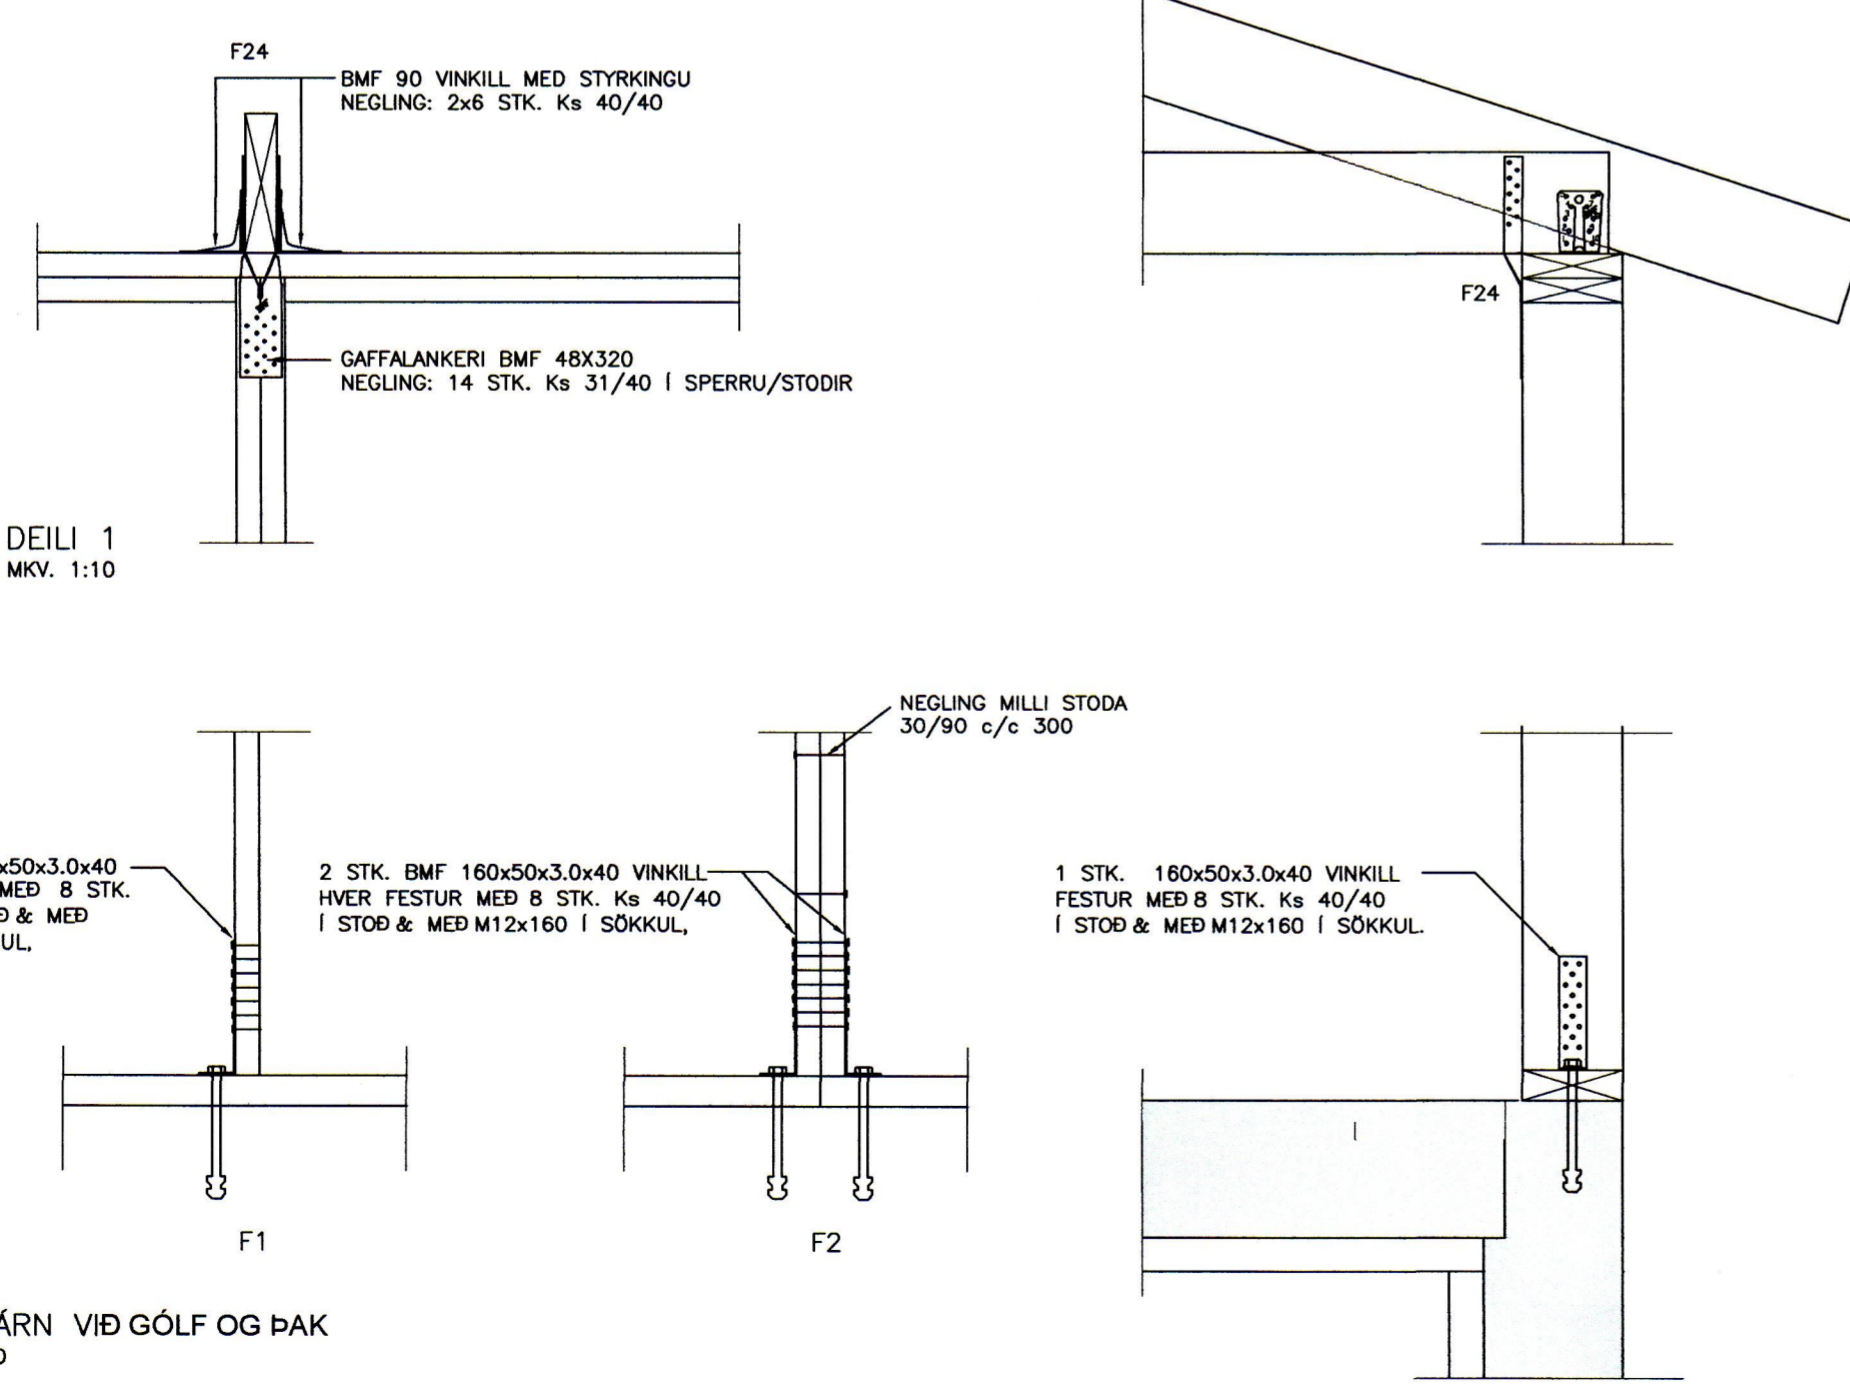

FESTIJÁRN VID GÓLF OG ÞAK  
 MKV. 1:10

*Olaf Torgur Magnason*

BR	DAGS	BREYTING	
HJARÐARHOLTI 11 800 SELFOSSI SIMI: 783 4180 NETFANG: hjardarholti@gmail.com		EYRAVEGI 65 800 SELFOSSI SIMI: 578 3344 NETFANG: sghus@sghus.is VEFANG: www.sghus.is	
EFFORT TEIKNISTOFA 008.19 08.01.19			
<b>Brimhólbraut 40, Vestmannaeyjum</b>			
Burðarvirki			Kvarði 1:20
Snið í útveggi og þak			Kvarði 1:10
Negling þakklæðingar			
HANNAÐ:	TEIKNAD	DAGSETNIG	VERKNÚMER
KG	KG	31.01.2019	2019-05
SKRÁARNAFN	SAMPYKKT	130555-7649	TEIKNING NÚMER
Brimhólbraut 40			231