
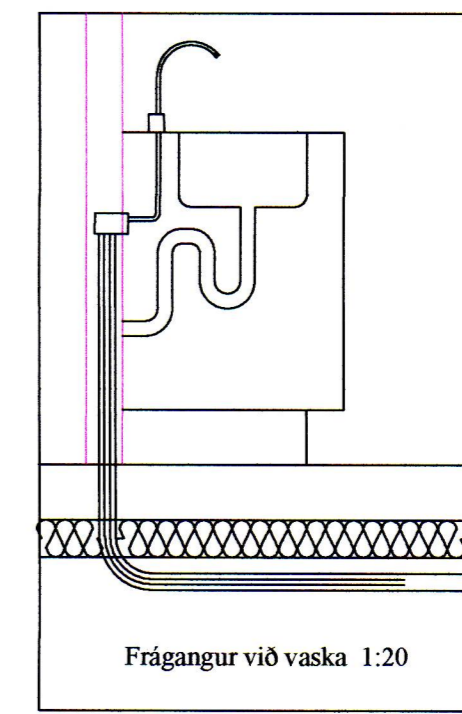


SAMPYKKT AF BYGGINGARFULLTRÚA
 26. MAR. 2019
 BYGGINGARFULLTRÚINN Í VESTMANNAEYJUM

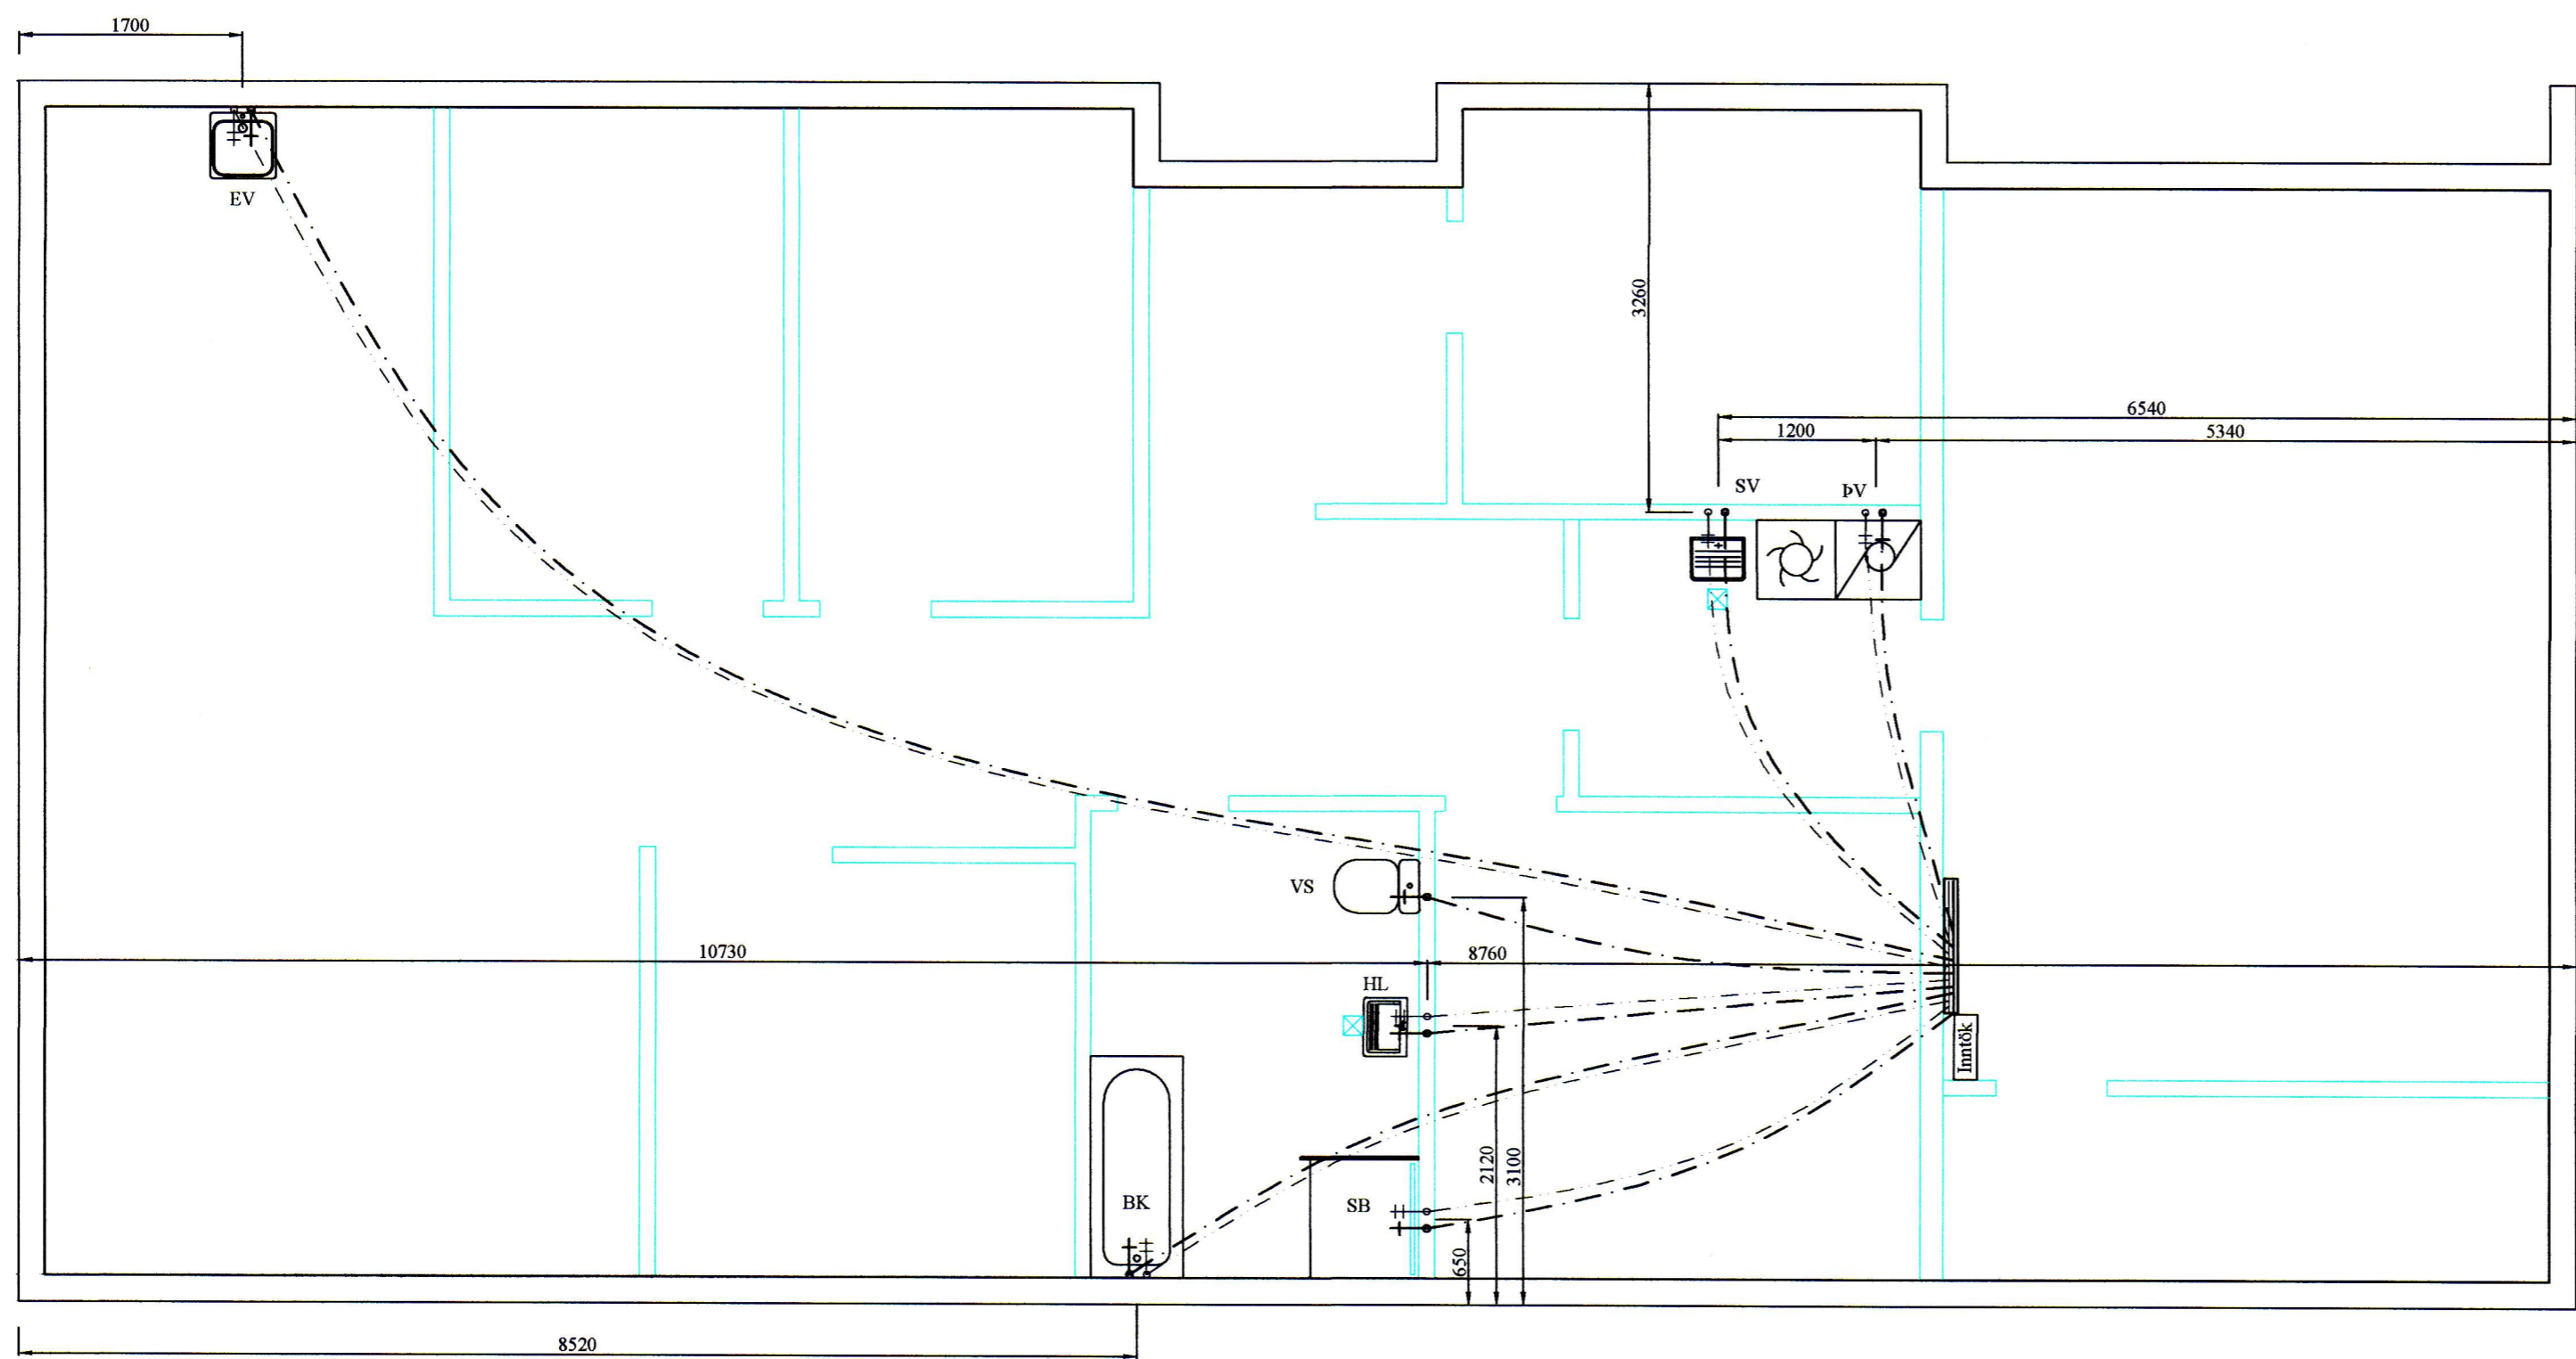

Skýringar:

Allar lagnir séu í samræmi við gildandi reglugerðir og 'IST 67'.
 Allar leiðslur þrýstiprófaðar með 6 bar.

Lagnaefni: Pex rör í rör kerfi Ø15 en að baðkari og steypibaði Ø18 mm.

Heitt vatn: Pex rör í rör kerfi Ø15 en að baðkari og steypibaði Ø18 mm.

- HL: Handlaugar
- HP: Heitur pottur
- SB: Steypibað
- UT: Útloftun
- SV: Skolvaskur
- VS: Vatnssalerni
- DV: Þvottavél
- EV: Eldhúsvaskur
- BK: Baðkar
- UV: Uppþvottavél

Neysluvatn kalt _____

Neysluvatn heitt _____

Grunnmynd neysluvatnslagna
 MKV: 1:50

Ólaf Tinn Brannson

BR	DAGS	BREYTING

HJARDARHOLI 11 800 SELFOSSI Sími: 783 4180 Netfang: kjartangardars@gmail.com	EYRAVEGI 65 800 SELFOSSI Sími: 578 3344 Netfang: sghus@sghus.is Veffang: www.sghus.is		
		EFFORT TEIKNISTOFA 008.19 08.01.19	
Brimhólabraut 40 Vestmannaeyjum			
Grunnmynd vatnslagna	Kvarði 1:50		
Skýringar	Kvarði 1:20		
HANNAÐ: KG	TEIKNAD: KG	DAGSETNIG: 29.01.2019	VERKNÚMER: 2019-05
SKRÁARNAFN: Brimhólabraut 40 Lagnir.dwg	SAMPYKKT: <i>[Signature]</i>	130555-7019	TEIKNING NÚMER: 311