
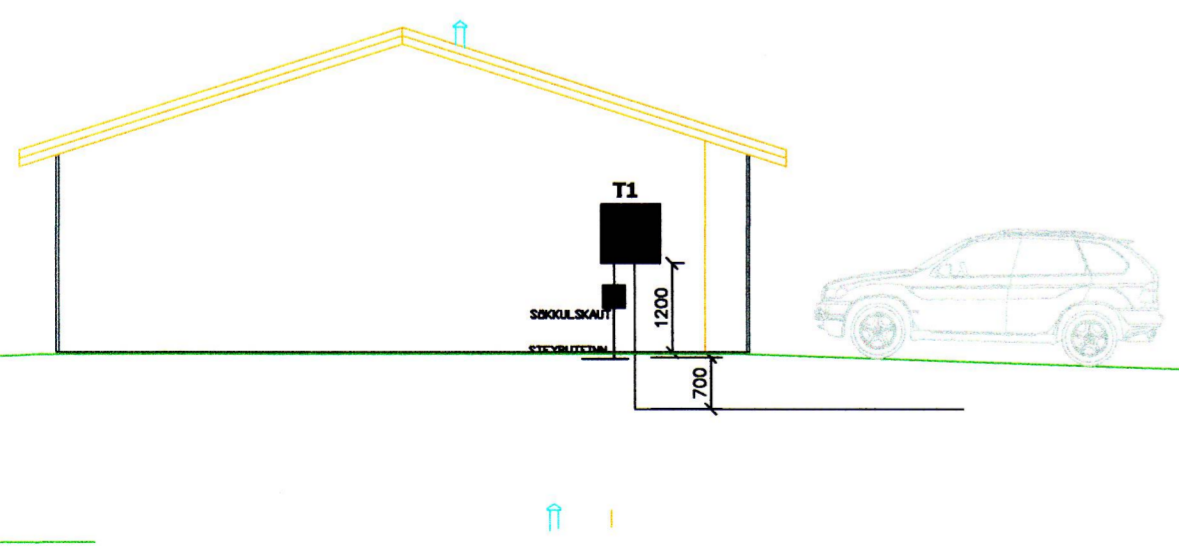


TAFLA T1

Gr. 05	16A	m	Ø 20 mm	4, 2.5"	HELLUBORÐ
Gr. 05	16A	m	Ø 20 mm	5, 2.5"	TENGLI BÍLSKÚR
Gr. 05	16A	m	Ø 20 mm	3, 2.5"	TENGLI BÍLSKÚR
Gr. 05	13A	m	Ø 16 mm	3, 1.5"	TENGLAR BÍLSKÚR
Gr. 05	13A	m	Ø 16 mm	3, 1.5"	ÞVOTTAVÉL
Gr. 05	13A	m	Ø 16 mm	3, 1.5"	ÞURRKARI
Gr. 05	13A	m	Ø 16 mm	3, 1.5"	UPPÞVOTTAVÉL
Gr. 05	13A	m	Ø 16 mm	3, 1.5"	OFN
Gr. 05	13A	m	Ø 16 mm	3, 1.5"	ÖRBYLJUOFN
Gr. 10	13A	m	Ø 16 mm	3, 1.5"	TENGLAR ELDHÚSI
Gr. 11	10A	m	Ø 16 mm	3, 1.5"	BÍLSKÚR OG GEYMSLA
Gr. 12	10A	m	Ø 16 mm	3, 1.5"	HERBERGI OG ÞVOTTAHÚS
Gr. 13	10A	m	Ø 16 mm	3, 1.5"	HERBERGI OG GANGUR
Gr. 14	10A	m	Ø 16 mm	3, 1.5"	TV OG BAÐ
Gr. 15	10A	m	Ø 16 mm	3, 1.5"	HERBERGI
Gr. 16	10A	m	Ø 16 mm	3, 1.5"	STOFA OG ELDHÓS
Gr. 17	10A	m			TIL VARA
Gr. 18	10A	m			TIL VARA
Gr. 19	10A	m	Ø 16 mm	3, 1.5"	SMÁSPENNA
Gr. 20	-K.1	m	Ø 16 mm	4, 1.5"	ÓTILJÓÐ
Gr. 21		m	Ø 16 mm	3, 1.5"	GÓLFHITI
Gr. 22		m	Ø 20 mm	3, 2.5"	BÍLHLEÐSLA
		m	Ø 16 mm	1, 10"	SPENNUJÖFNUN SÖKKULSKAUT
		m	Ø 16 mm	1, 10"	SPENNUJÖFNUN HEITA- OG KALDAVATNSRÖRA
		m	Ø 16 mm	1, 6"	SPENNUJÖFNUN Í BAÐHERBERGI

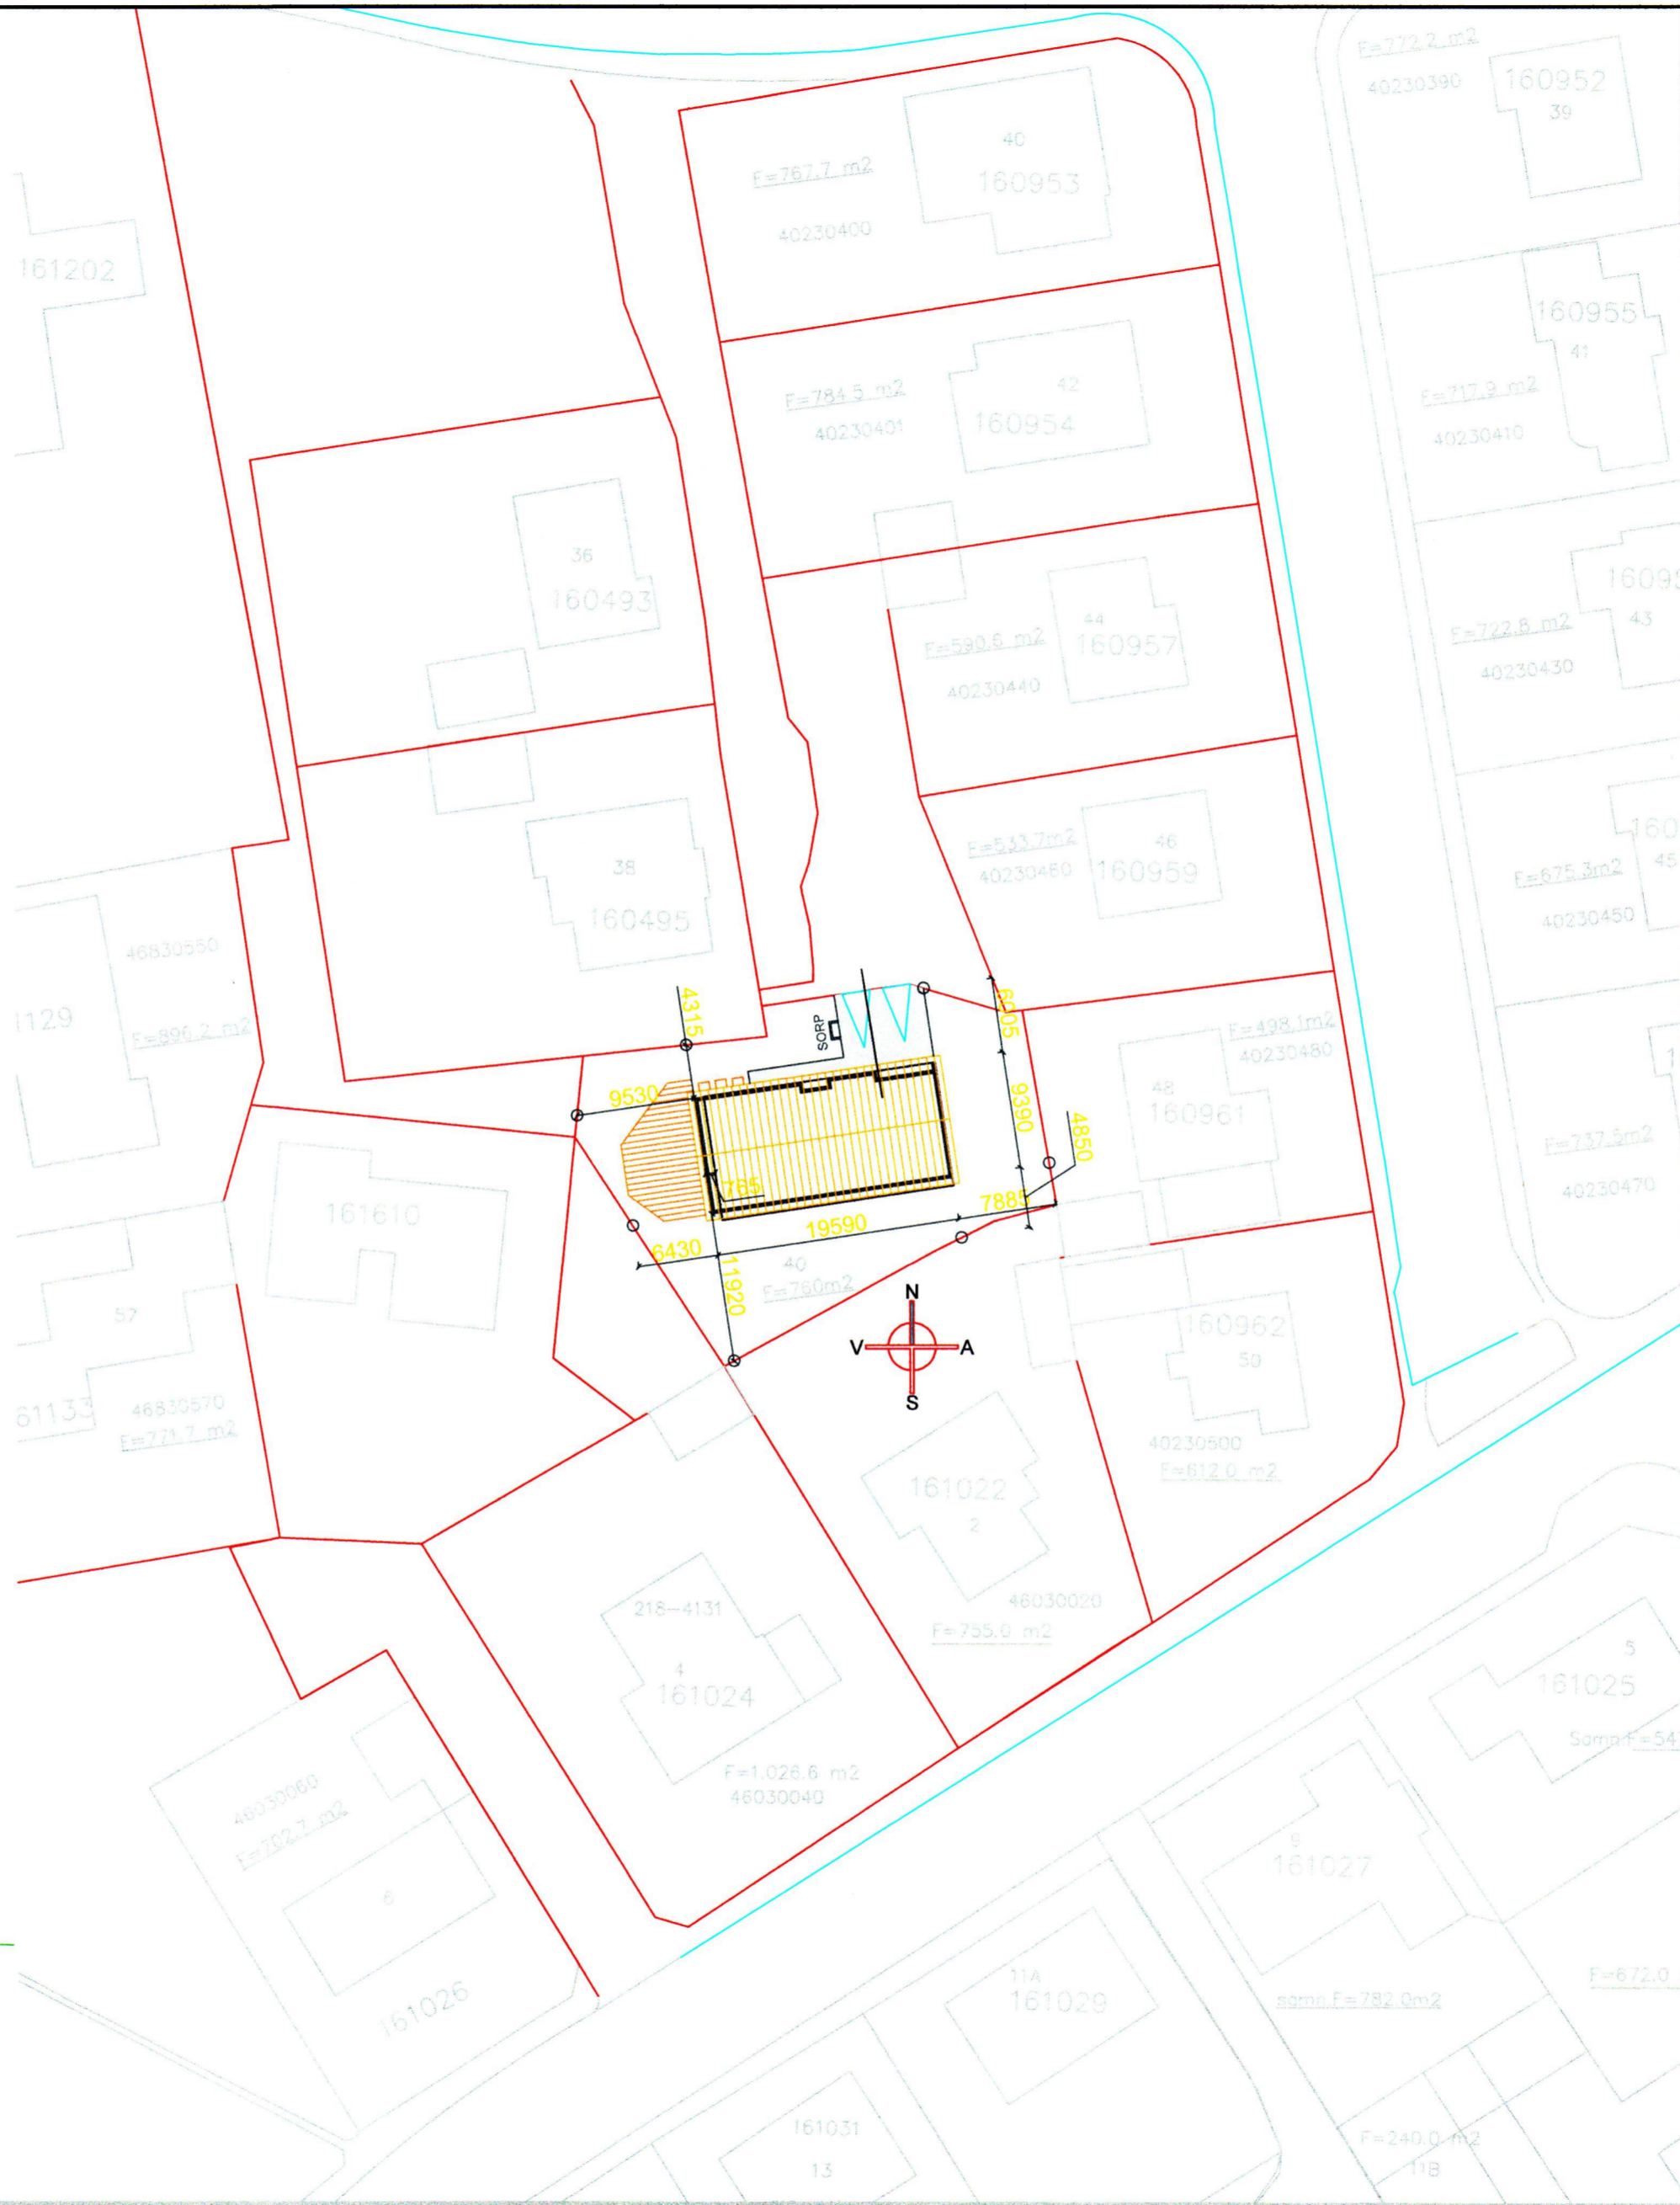

SÁMÞYKKT AF BYGGINGARFULTRÚA
26. MAR. 2019
BYGGINGARFULTRÚINN Í VESTMANNAEYJUM

- Skýringar**
- Tengja sal saman tvö neðstu járnin í sökkulvegnum allan úthringinn og að upptaki í tengibox. Setja skal tvo víralása á hver samskeyti. Steyputeinar skulu vera 12mm í þvermáli.
 - Öll mál eru í cm, nema annars sé getið.
 - Tafla og rafbúnaður skal vera af viðurkenndri gerð.
 - Hæð rofa er 110cm, hæð tengla er 20cm, nema annars sé getið.
 - Hæð tengla í eldhúsi, baði, þvottahúsi, vs og bílskúr skal vera 110cm
 - Málstraumur rofa skal vera 13A og tengla 16A
 - Hæð tengils við rofa skal vera sú sama og rofans.
 - Greinar eru ekki sýndar í öllum tilvikum að töflu, en eru þá merktar viðkomandi töflu og grein,
 - Vírar eru 1,5mm² í þvermál, nema annars sé getið.
 - Staðsetning rofa og tengla skal skoðast í samræmi við innréttingarteikningar.
 - Öll rör í smáspennu eru 20mm.
 - Verk skal unnið samkv. IST-200 staðli.

INNTAKSRÖR SKULU VERA 70 cm. UNDIR ENDANLEGU YFIRBORÐI
INNTAKSRÖR VEITU Ø 50 mm + Ø 32 mm FYRIR LÖÐARLÝSINGU
INNTAKSRÖR FYRIR SIMA Ø 50 mm
INNTAKSRÖR LEGGIST AÐ LÖÐARMÖRKUM
HEIMTAUG RAFVEITU 400V / 230 V, 3 x 50 A

Breytingar:	Undirskrift aðalhönnuðar:	Verkefni:	Helt teikningar:	Rafhönnun & ráðgjöf ehf
D	<i>Núll Tor Þorsson</i>	Brimhólbraut 40	Afstöðu- einlínunmynd	Birkigrund 20
C		Vestmannaeyjum	og snið	800 Selfoss
B	Undirskrift rættgáhönnuðar:	Teikning nr.:	Mælikvarði:	Simi: 864 0047
A	<i>Sigurður Á Pétursson</i>	1	1:500 1:100	Tölvupóstur: siggi@ror.is
Dags:	Breyting:	Útprintað:	Dags:	Jón Óskar Gíslason
		17.3.2019	Mars 2019	Rafvirkjameistari
				kt: 060765-5379
				Sigurður Ágúst Pétursson
				Rafmagnsöfnfræðingur
				kt: 051177-4959

