


SAMÞYKKT AF BYGGINGARFULLTRÚA

26. MAR. 2019



BYGGINGARFULLTRÚINN Í VESTMANNAEYJUM

SKÝRINGAMYNDIR AF SÖKKULSKAUTI ERU EKKI Í MÆLIKVARÐA

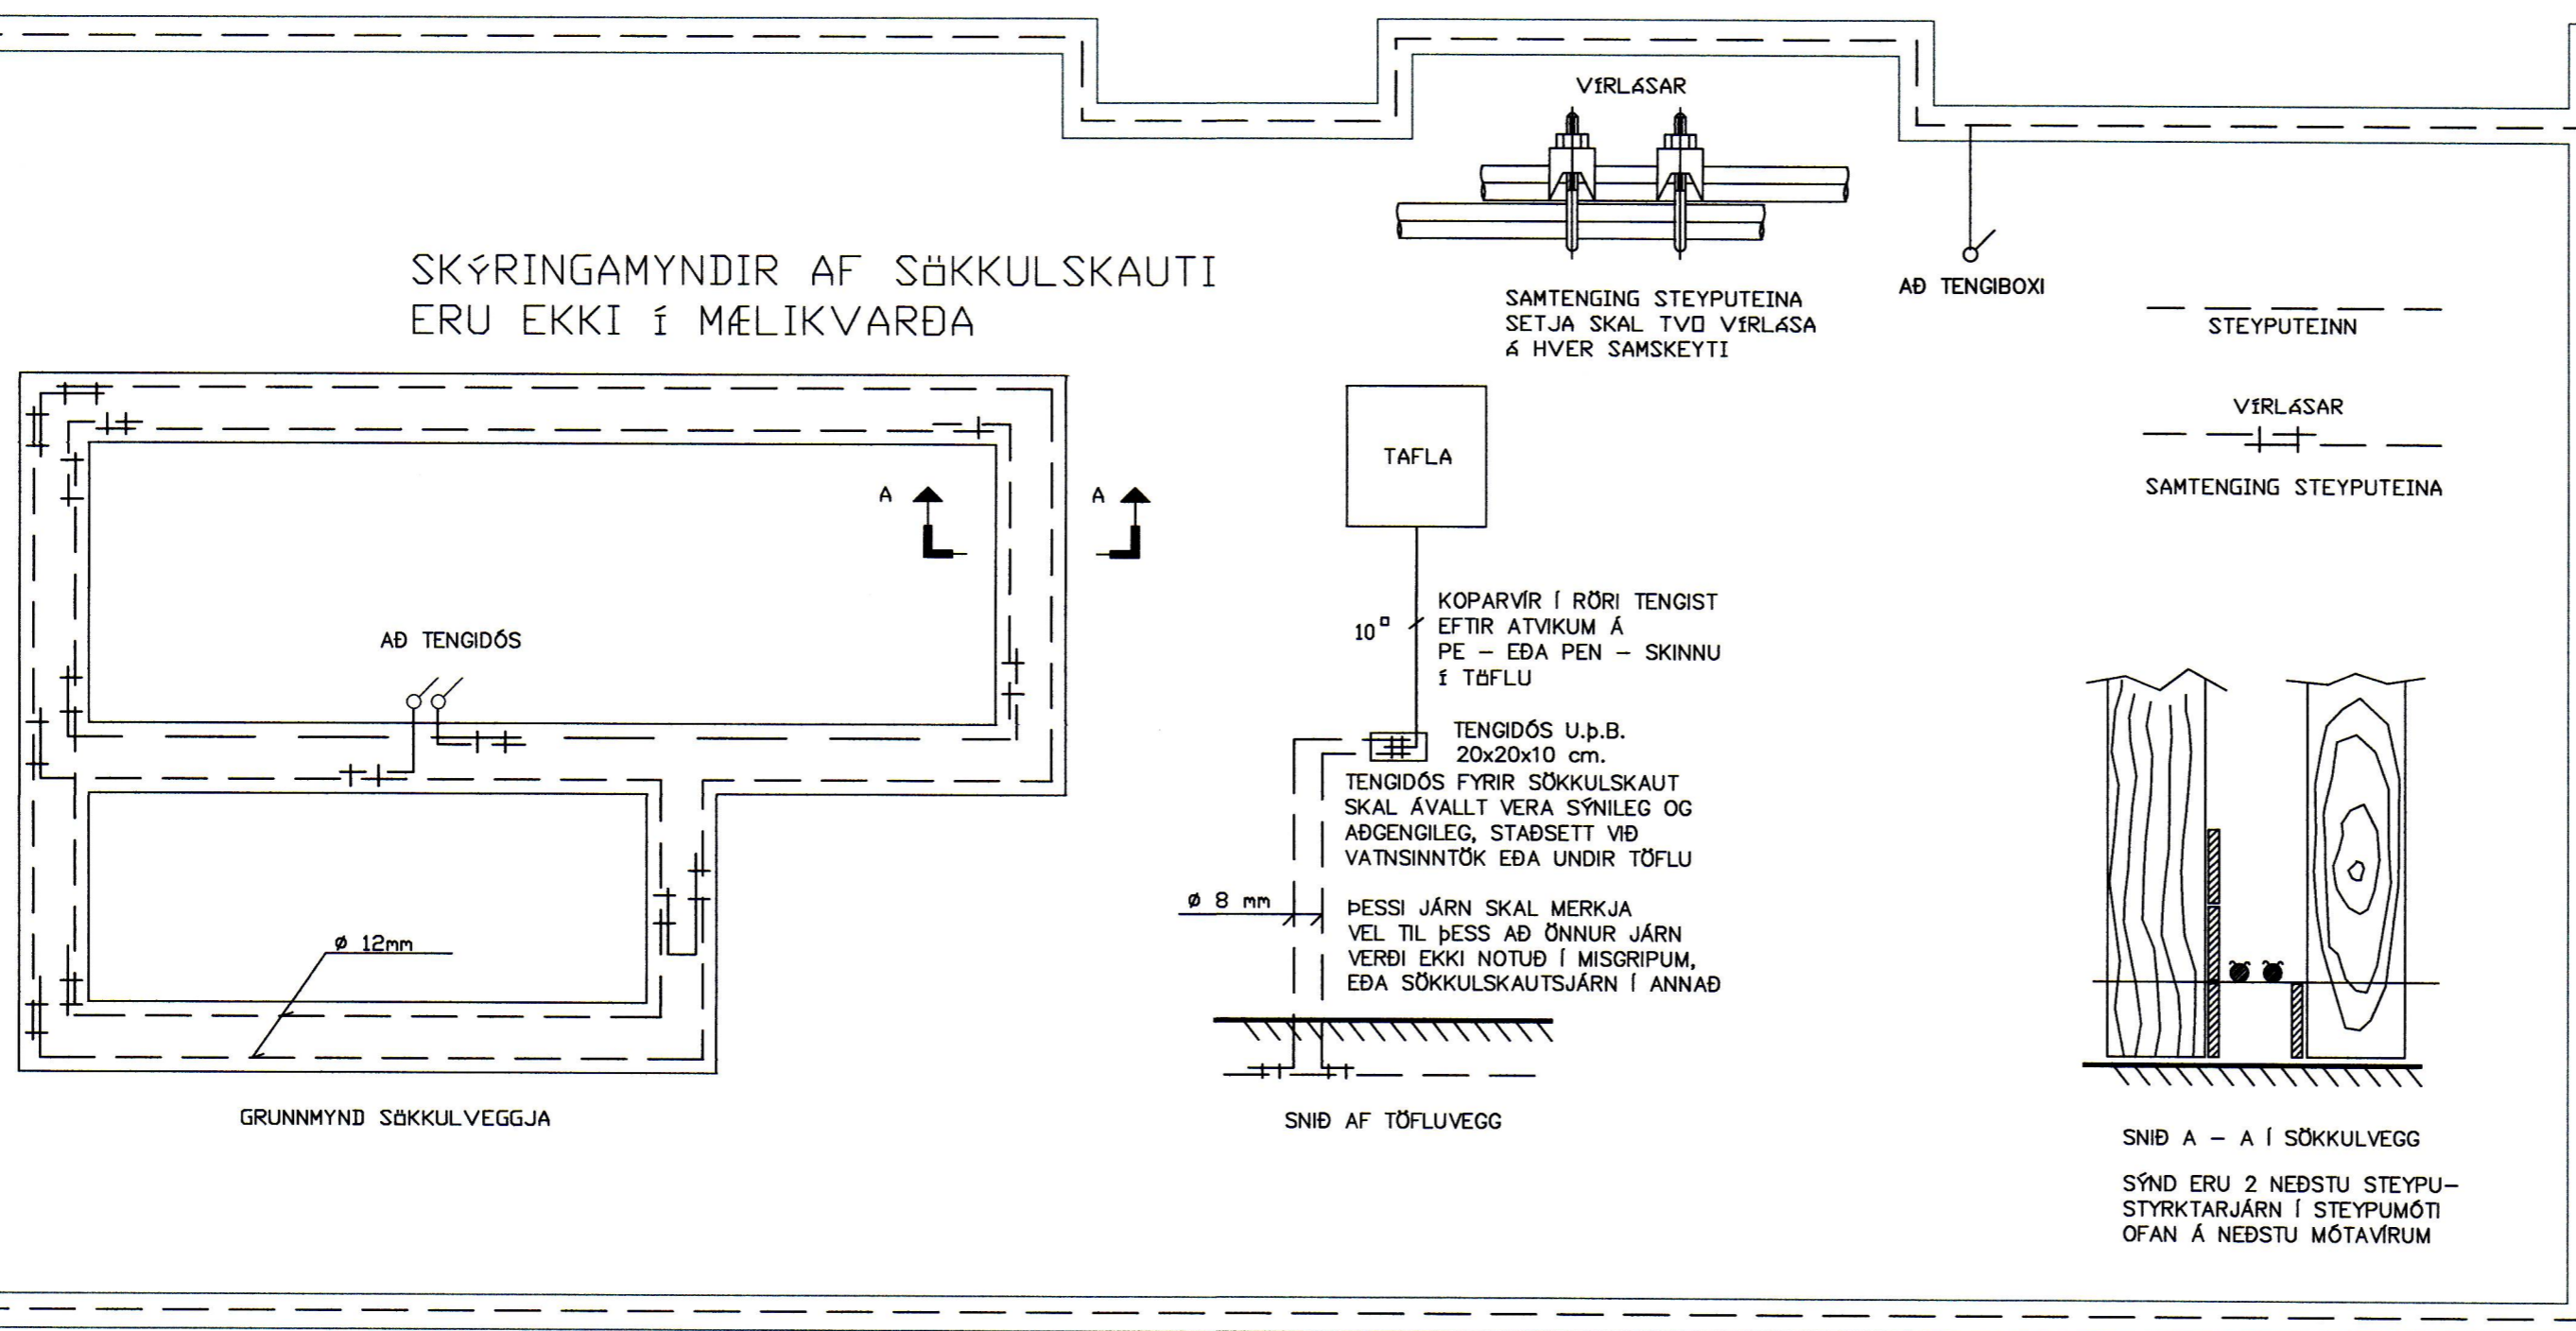

⊕	Jarðtenging
⊕	Tvöfaldur tengill
⊕	Einfaldur tengill
⊕	Rofi og tengill í sömu hæð ( 1100 mm )
⊕	Rofi
⊕	Samrofi
⊕	Tvöfaldur rofi
⊕	Krossrofi
⊕	þrýsti-rofi/dimmer
⊕	Tengill m/næturljósi
⊕	Veggjós
⊕	Loftljós
⊕	Hátalaratengill
⊕	Símatengill
⊕	Loftnetstengill
⊕	Hreyfiskynjari
⊕	Tafla / mælakassi
⊕	Reyfskynjari
⊕	Bjalla
⊕	Handboði
⊕	Rör upp á næstu hæð
⊕	Rör niður á næstu hæð
⊕	Rör gegnum hæð
⊕	Halogenljós í lofti
⊕	Halogenljós í lofti
⊕	Halogenljós í vegg

Breytingar:	Undirskrift aðalhönnuðar:	Verkefni:	Helli teikningar:	Rafhönnun & ráðgjöf ehf
D	<i>Sigrún Á. Pétursson</i>	Brimhólabraut 40	Raflagnir	Birkigrund 20
C		Vestmannaeyjum	Sökkulskaut	800 Selfoss
B	Undirskrift raflagnahönnuðar:	Teikning nr:	5	Sími: 664 0047
A	<i>Sigrún Á. Pétursson</i>	Verk nr:	2019-20	Tölvupóstur: siggi@ror.is
Dags:	Breyting:	Útprintað:	17.3.2019	Jón Óskar Gíslason
				Rafvirkjameistari
				Sigurður Ágúst Pétursson
				Rafmagnsöfnræðingur
				kt: 051177-4959

