

MATSHLUTI 01

SAMBÝKKT AF BYGGINGARFULLTRÚA


- 01-01 IBÚÐ
- 01-02 ANDDYRI
- 01-03 GANGUR
- 01-04 GEYMSLA

21 APR. 1998


BYGGINGARFULLTRÚA VESTMANNAEYJUM

- 02-01 IBÚÐ
- 02-02 SVALIÐ


STAFBÍÐ	BRÚTTÓ ST
1 HÆÐ	120,5 m ²
2 HÆÐ	88,2 m ²
ALS	208,7 m ²
	593,5 m ³

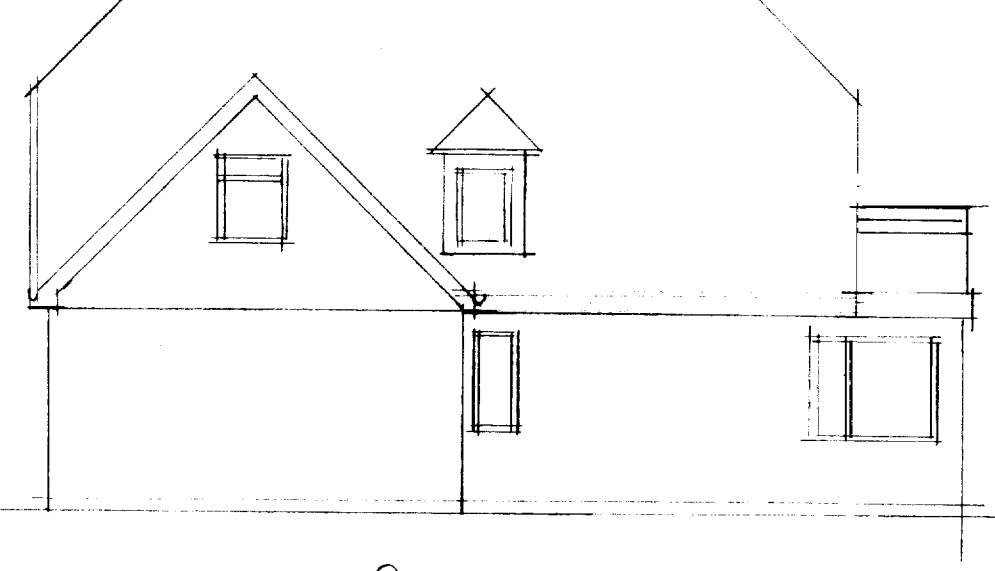


VESTURHLÍÐ 1:100

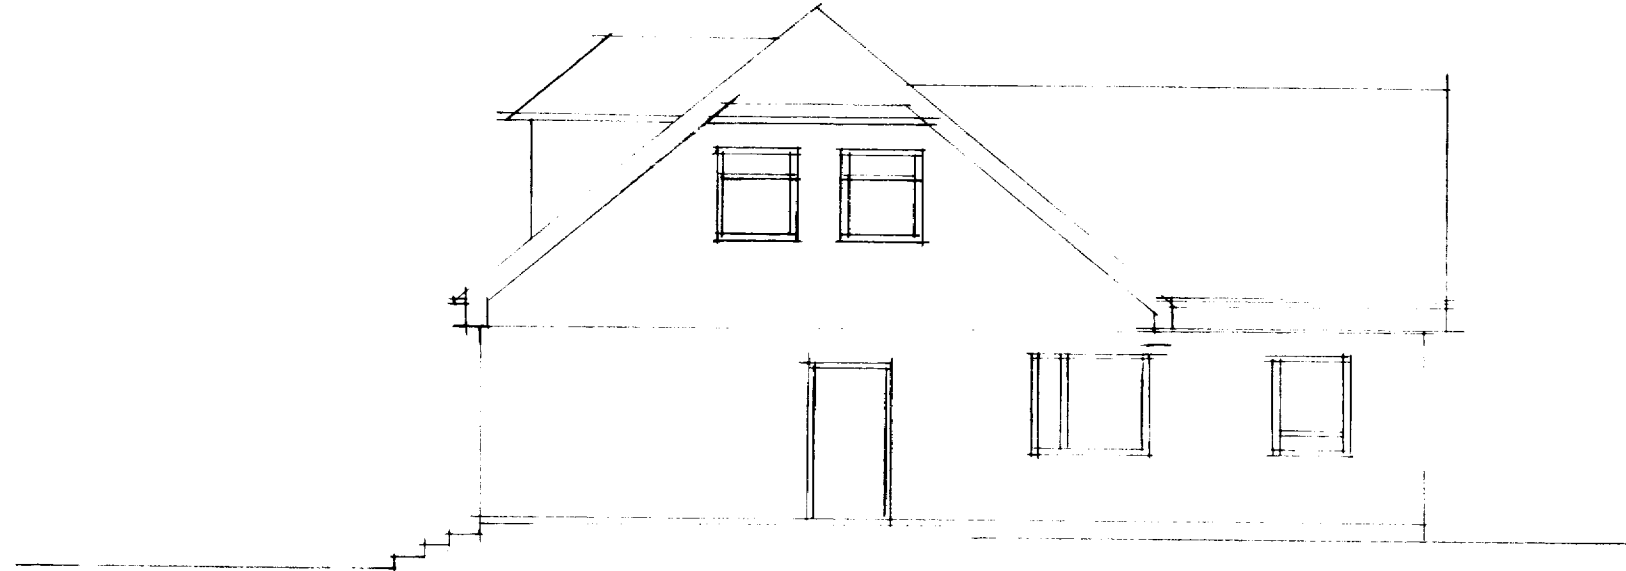


NORÐURHLÍÐ 1:100

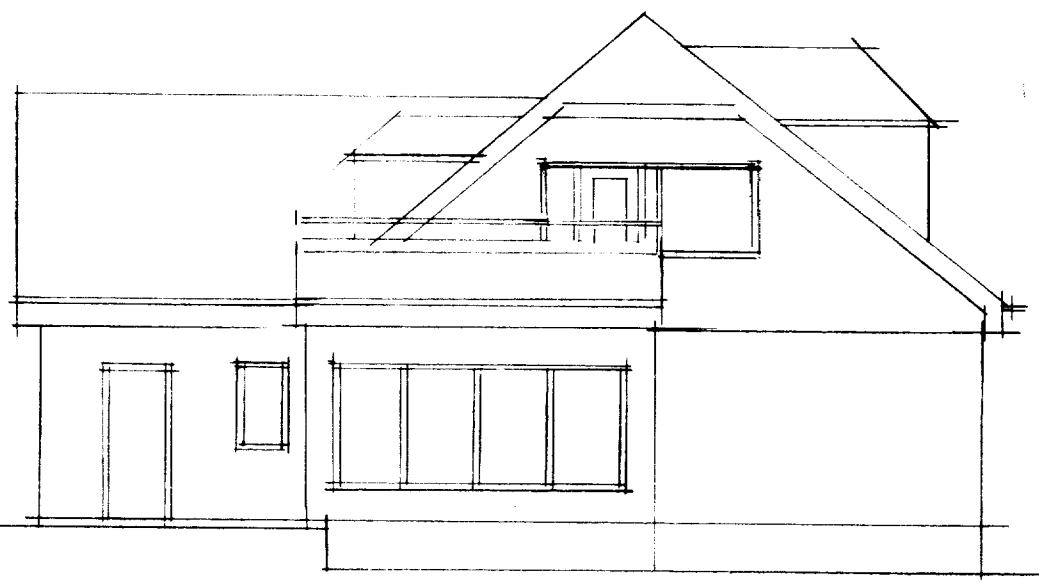

SUÐURHLÍÐ 1:100

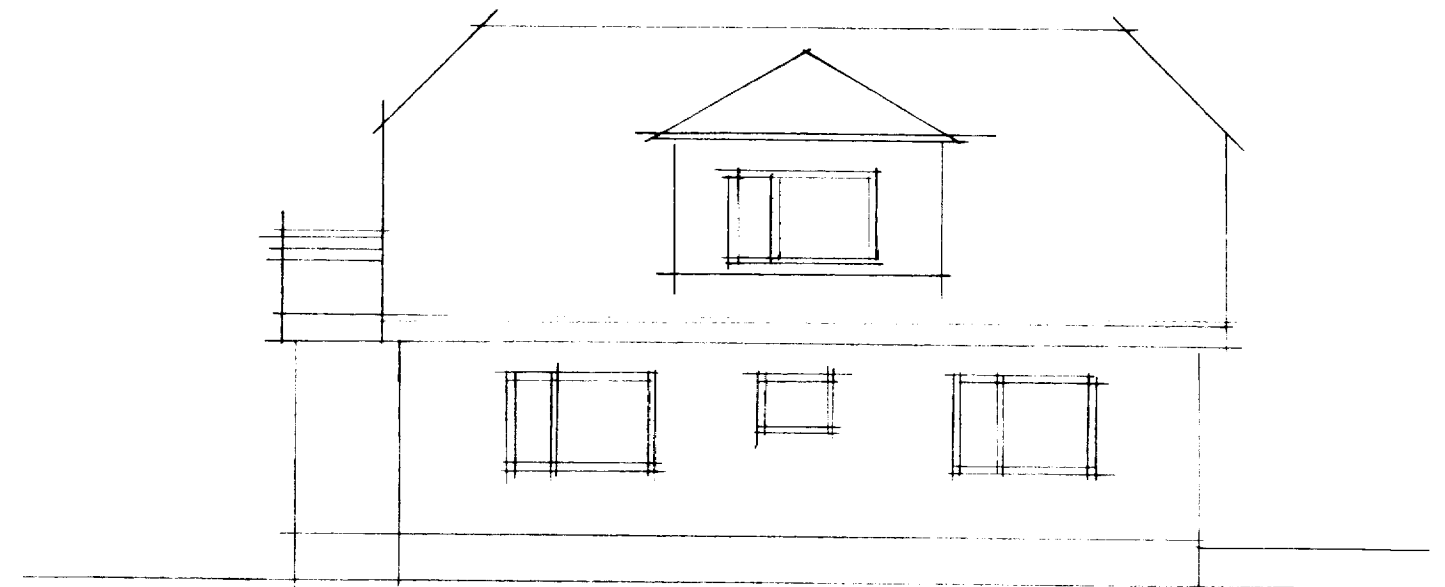


AUSTURHLÍÐ 1:100

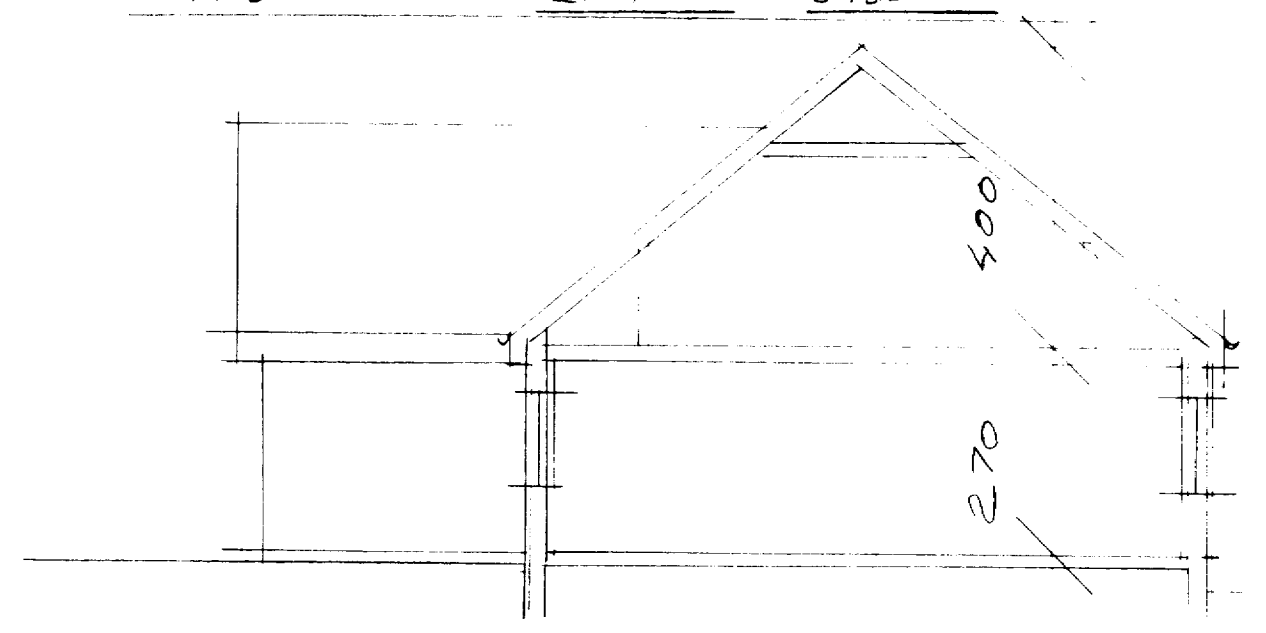


SNÍÐ A-A 1:100

BYGGINGAR:
 UNDIR STÖÐUM BOTNPLATA OG UTVEGGIR
 STEIUSSEYPT - PLATA JARNTÆMT. ÞÖSSADIR
 HLAÐUR MÍLLI VEGGIR - VEGGIR FINNAUÐRAGIN
 AD ÞUNÐAN OG UTAN - KLÆDDIR ÞÁÐU STÁL
 TRÉSPERRUK Í DALI DEIT KLÆT BORDUR
 FINNAUÐRAG OG JARNT KLÆT

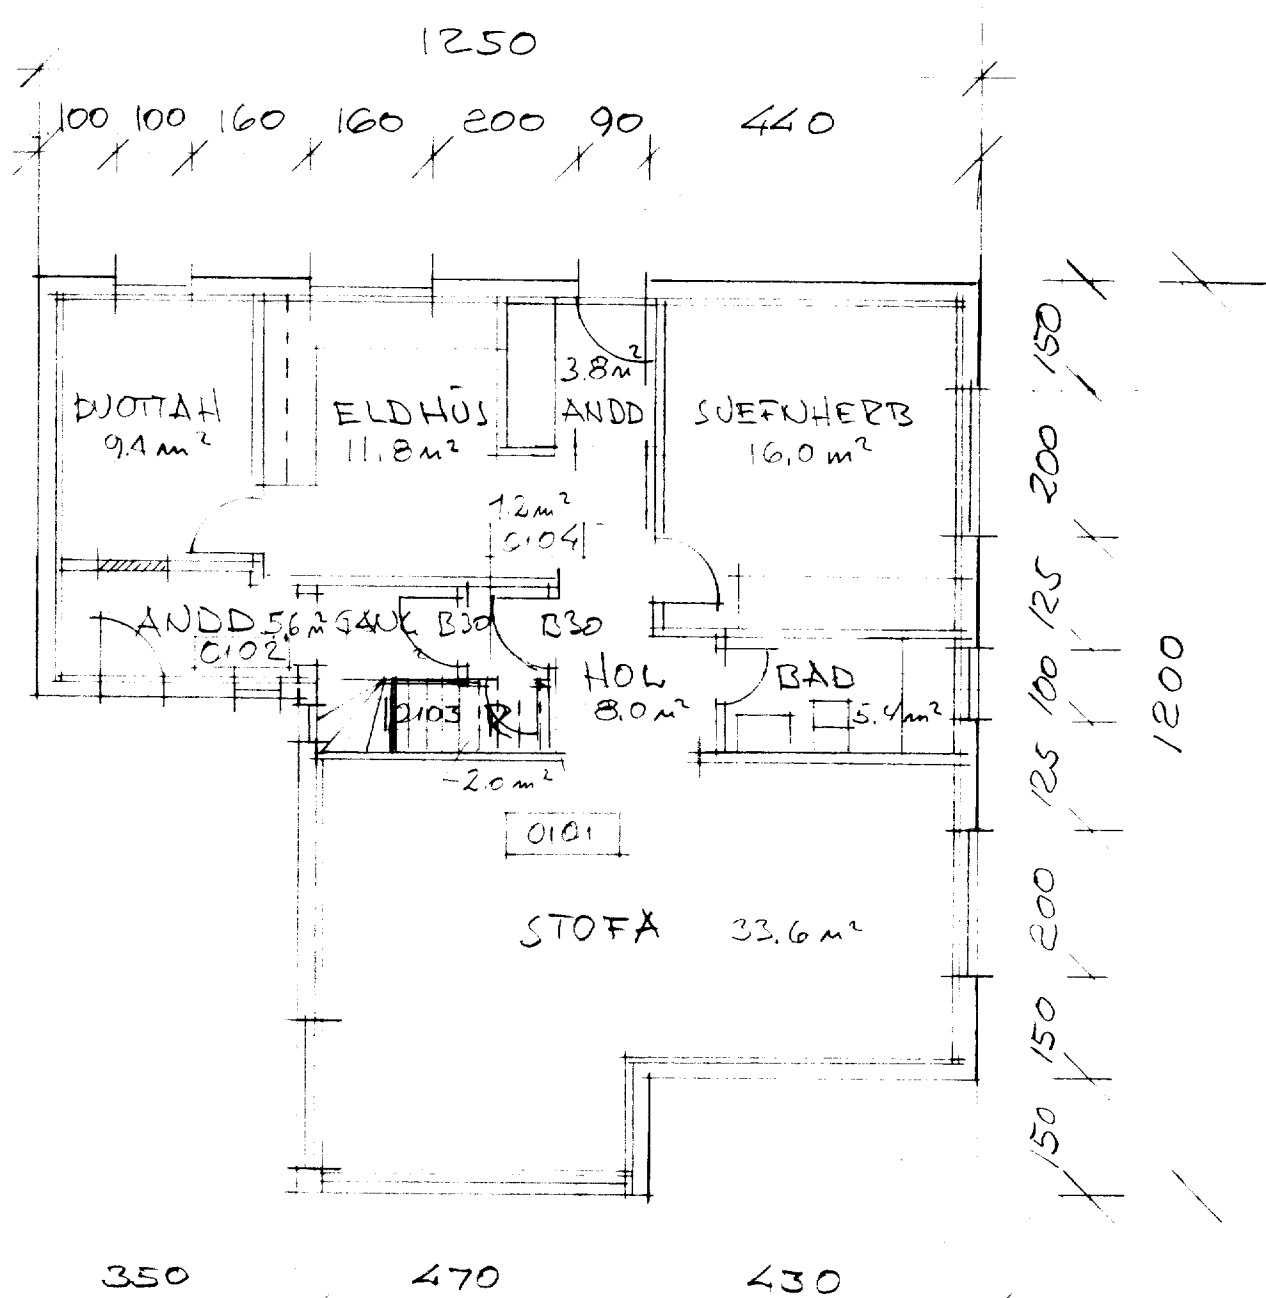


GRUNNMYND 1. HÆÐ 1:100

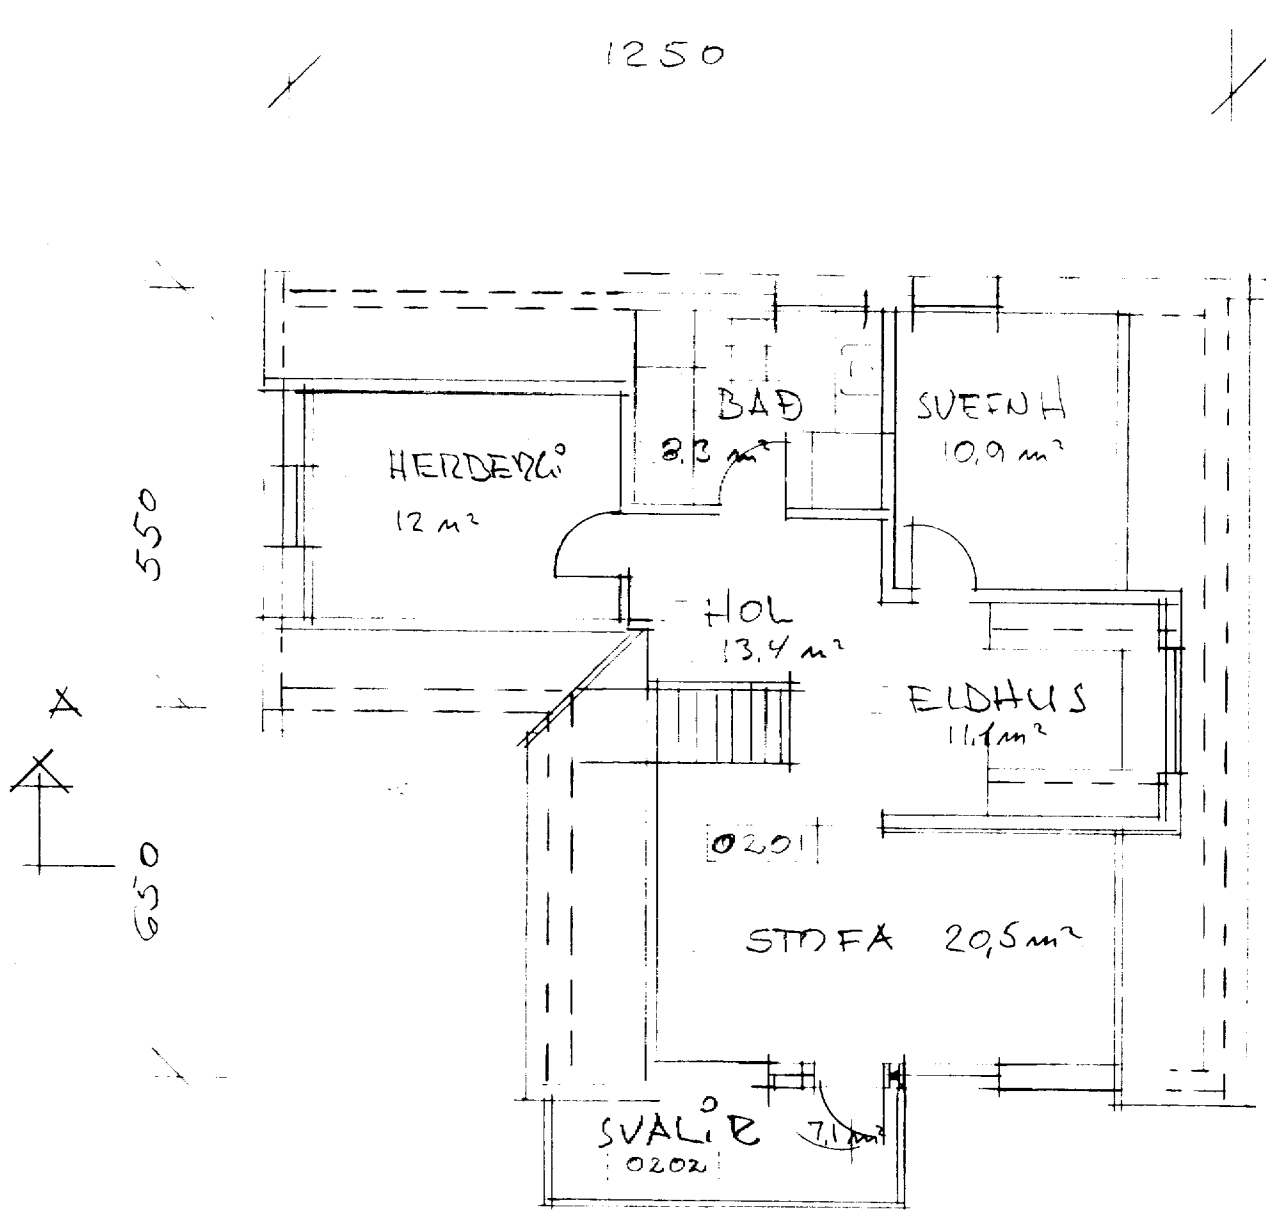

GRUNNMYND 2. HÆÐ 1:100

Ø 50 mm GAVANISEIÐ STÁLSÚLA
 FINNAUÐRAG HÆÐ 50 mm STEIÐULL
 MÁL TAKIST A STADNUM

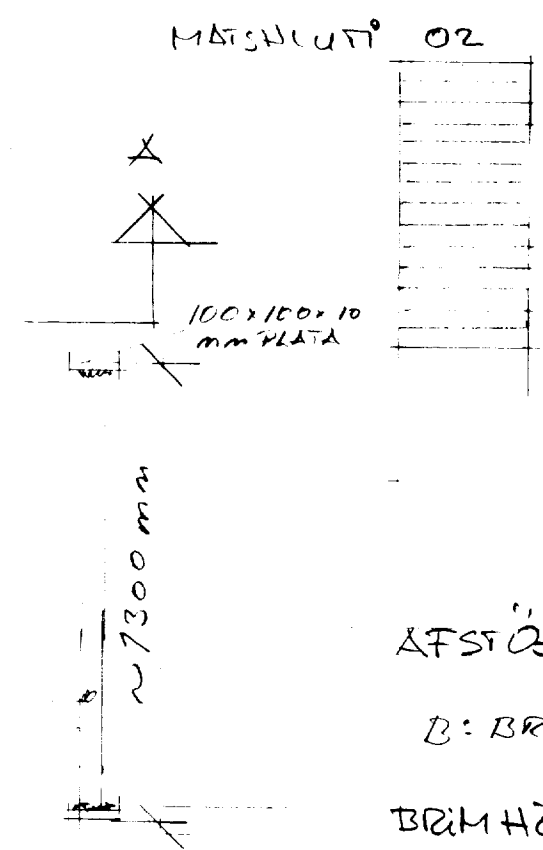

AFSTÖÐLIMYND 1:200

B: BRESTIAX STÁLSÚLA A MÍLLI GLUFA

BRIMHÖLABRAUT 12 VESTMANNAEYJUM 9635
 GRUNNMYNDIR SNÍÐ OG ÚTLÍT AFSTÖÐLIMYND
 MÁL 1:100 OG 1:200 JAN 1997 TEIKNING NR 28
 LEIÐR FEB 1997
 ÞÁLL ZOTHOJÁSSON TEIKNISSTOFA FZ FZ