BRIMHÓLABRAUT 22A. VESTMANNAEYJUM.

1303

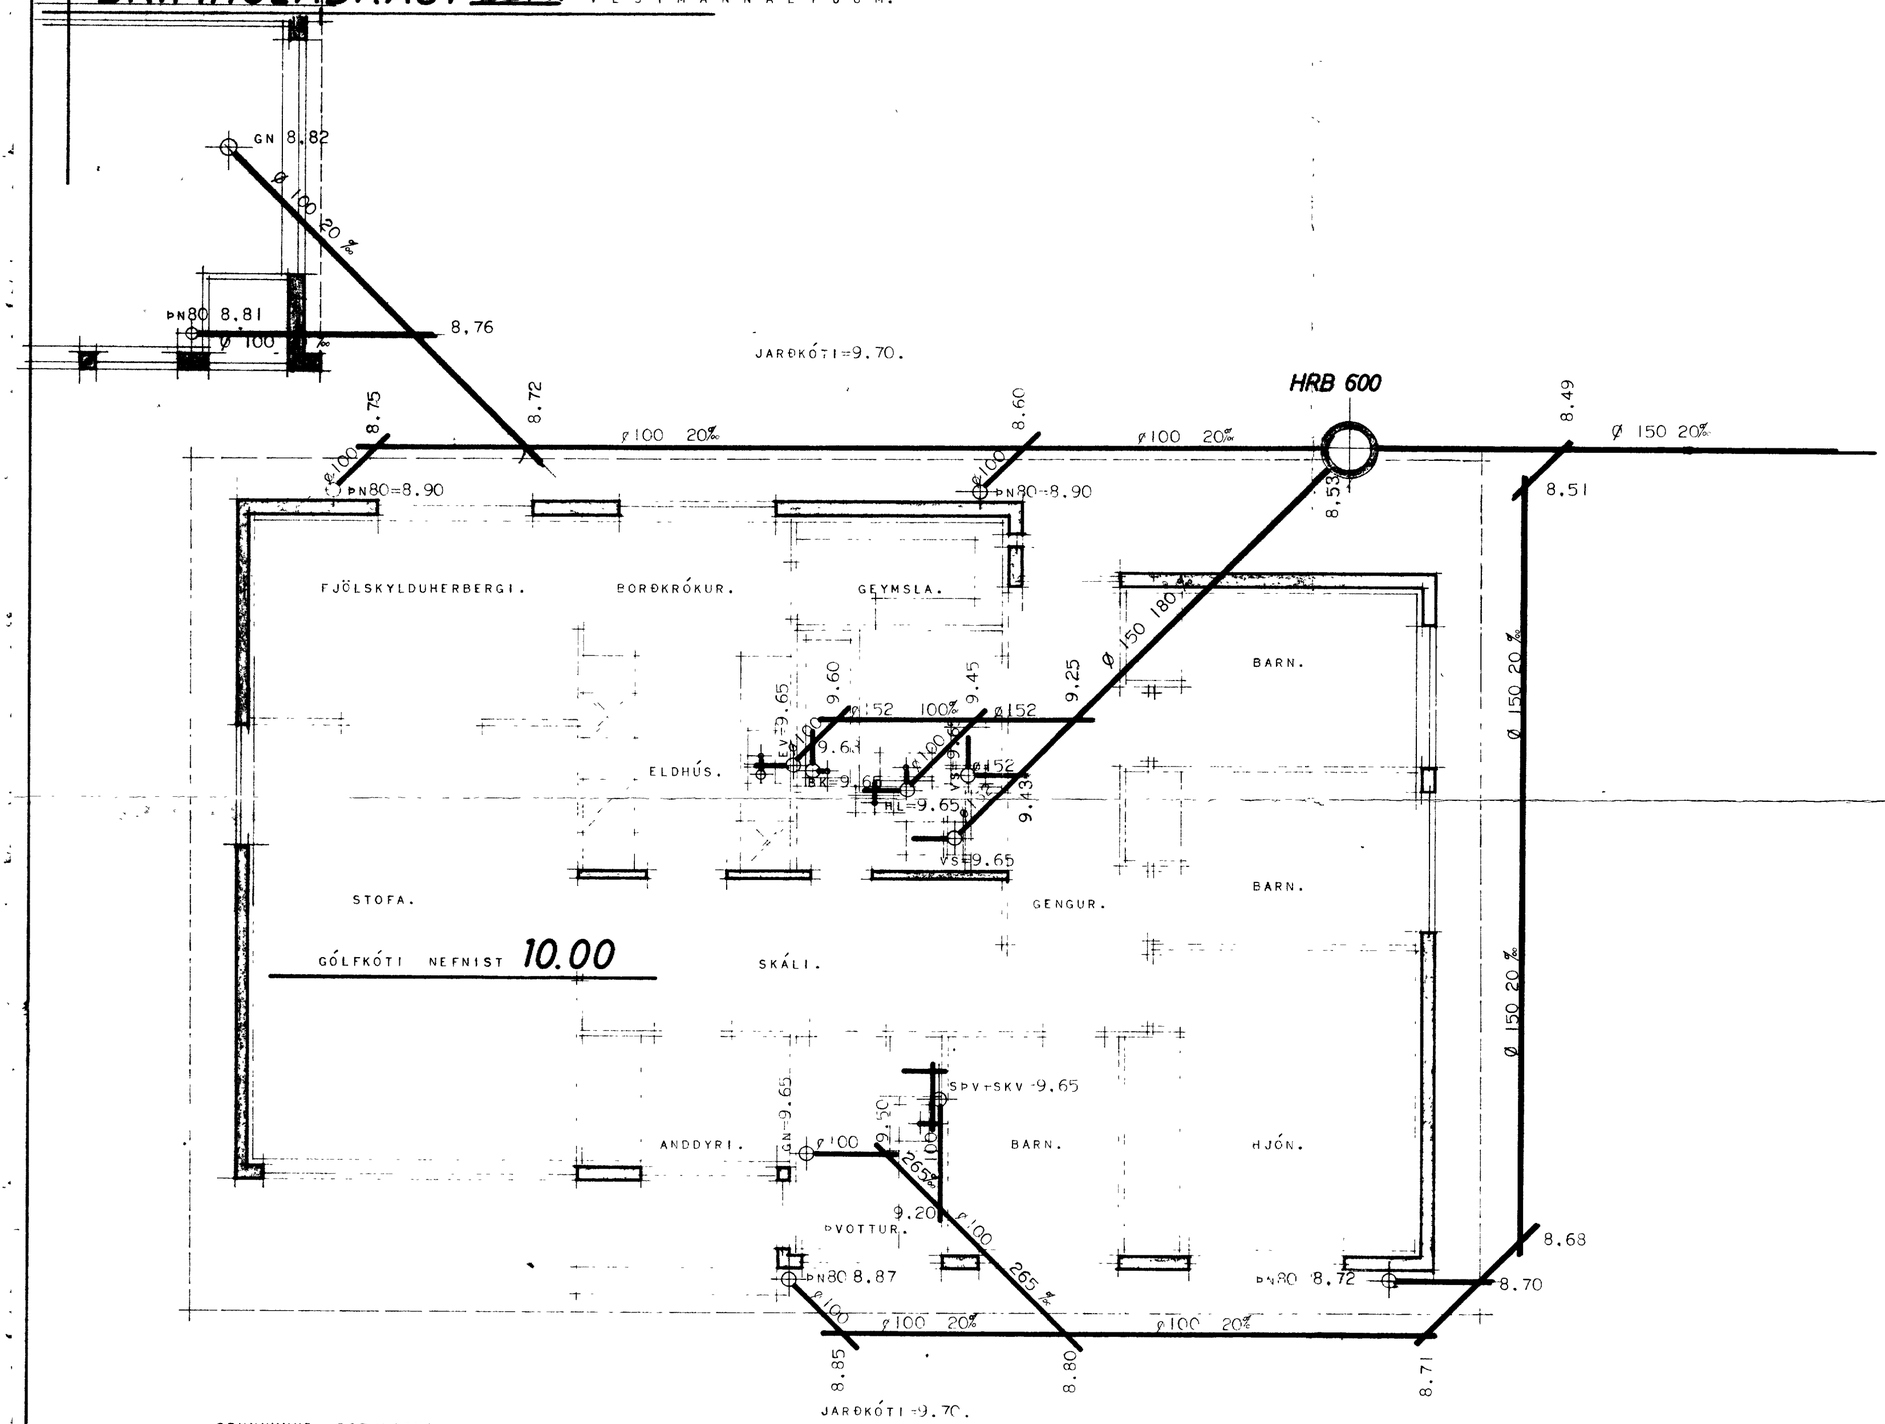

GRUNNMYND BOTNLAGNA.

MERKINGAR:

HRB.	MERKIR	HREINSIBRUNNUR.
SPV.		SJÁLFVIRK ÞVOTTAVÉL.
SKV.		SKOLVASKUR.
EV.		ELDHÚSVASKUR.
BK.		BAÐKAR.
HL.		HANDLAUG.
VS.		VATNSSALERNI.
GN.		GÓLFNIÐURFALL.
ÞN.		ÞAKNIÐURFALL.

HÆÐ Á GÓLFKÓTU NEFNIST 10.00 M. OG ÖLL HÆÐ FRÁRENNSLISLAGNA REIKNAST ÚT FRÁ HEIRRI HÆÐ. ATHUGA SKAL HÆÐARMUN Á LOGNUM HÚSS OG HÆÐ ÞE VIÐ GÖTULÖGN.

EFNI OG FRÁGANGUR LAGNA SÉ Í SAMRÆMI VIÐ REGLUGERÐ UM FRÁRENNSLISLAGNIR.

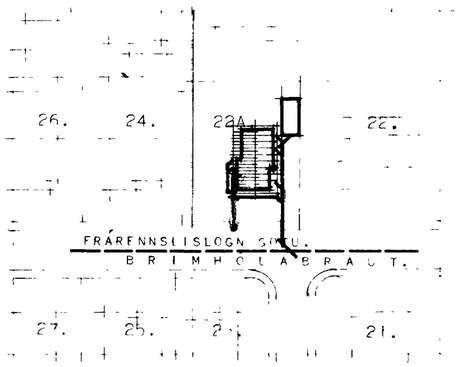

AFSTÖÐUMYND.

HÚSNÆÐISMÁLASTOFNUN RÍKISINS.	
FRÁRENNSLISLAGNIR.	EINBÝLISHÚS
GRUNNMYND BOTNLAGNA. MÁL 1:50. AFSTÖÐUMYND. MÁL 1:1000.	VERK. 1142
	BLAÐ NR. A5
	MARZ 1972.