

Brimhóla br. 34


SANÞYKKI 1/6 - 1956

MAÐUR Kristján Þórnason


MAÐUR Sig. Sveinþórnsson

20-7-89

Jallur Þorhórn

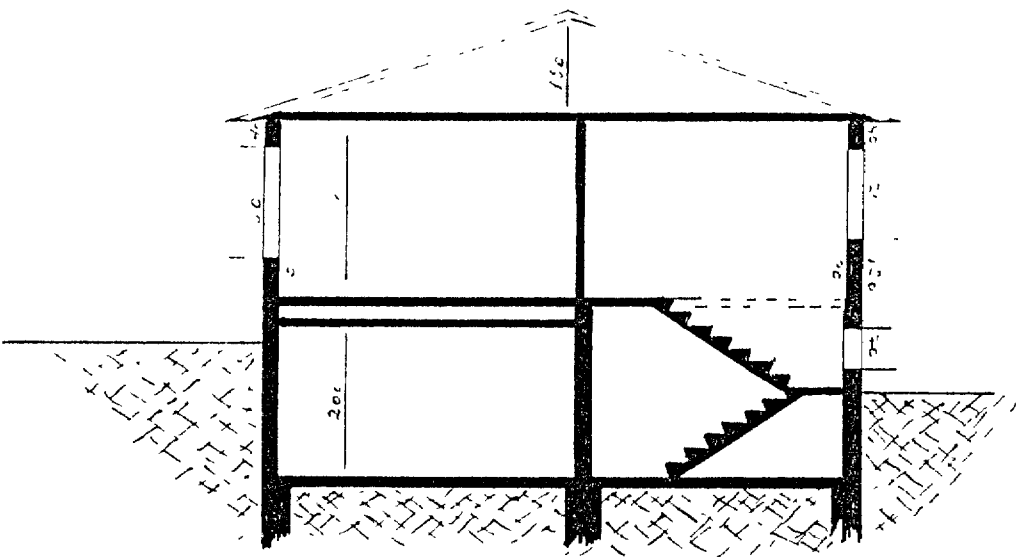


SKURÐUR

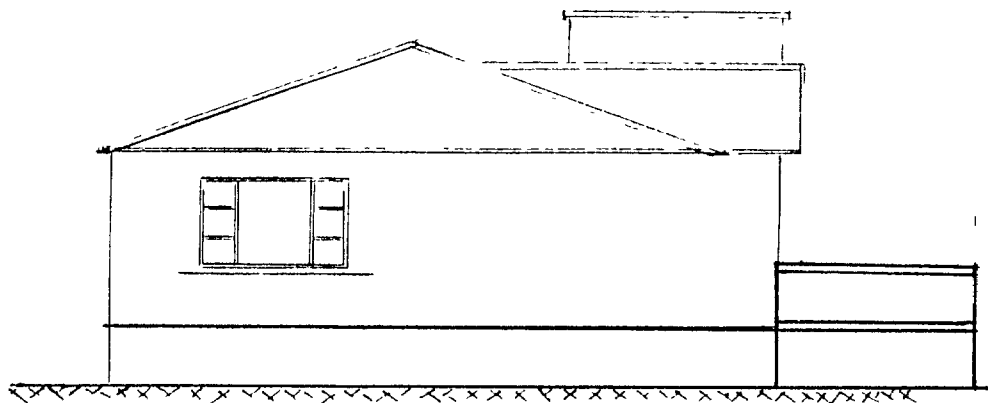

VESTUR

MÁL

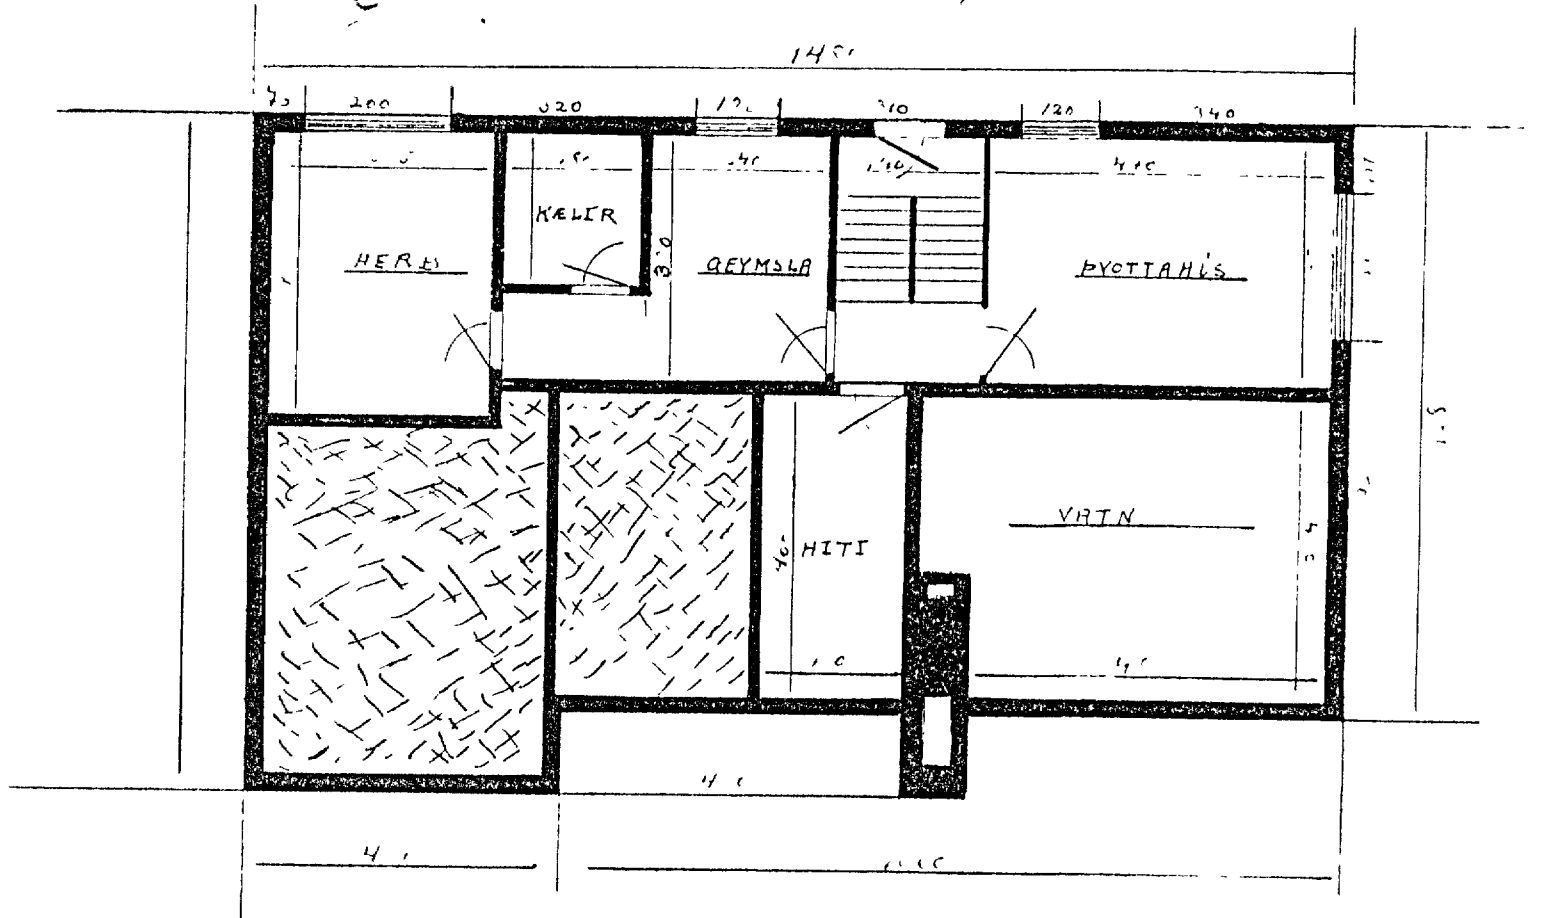

KJALLARI