
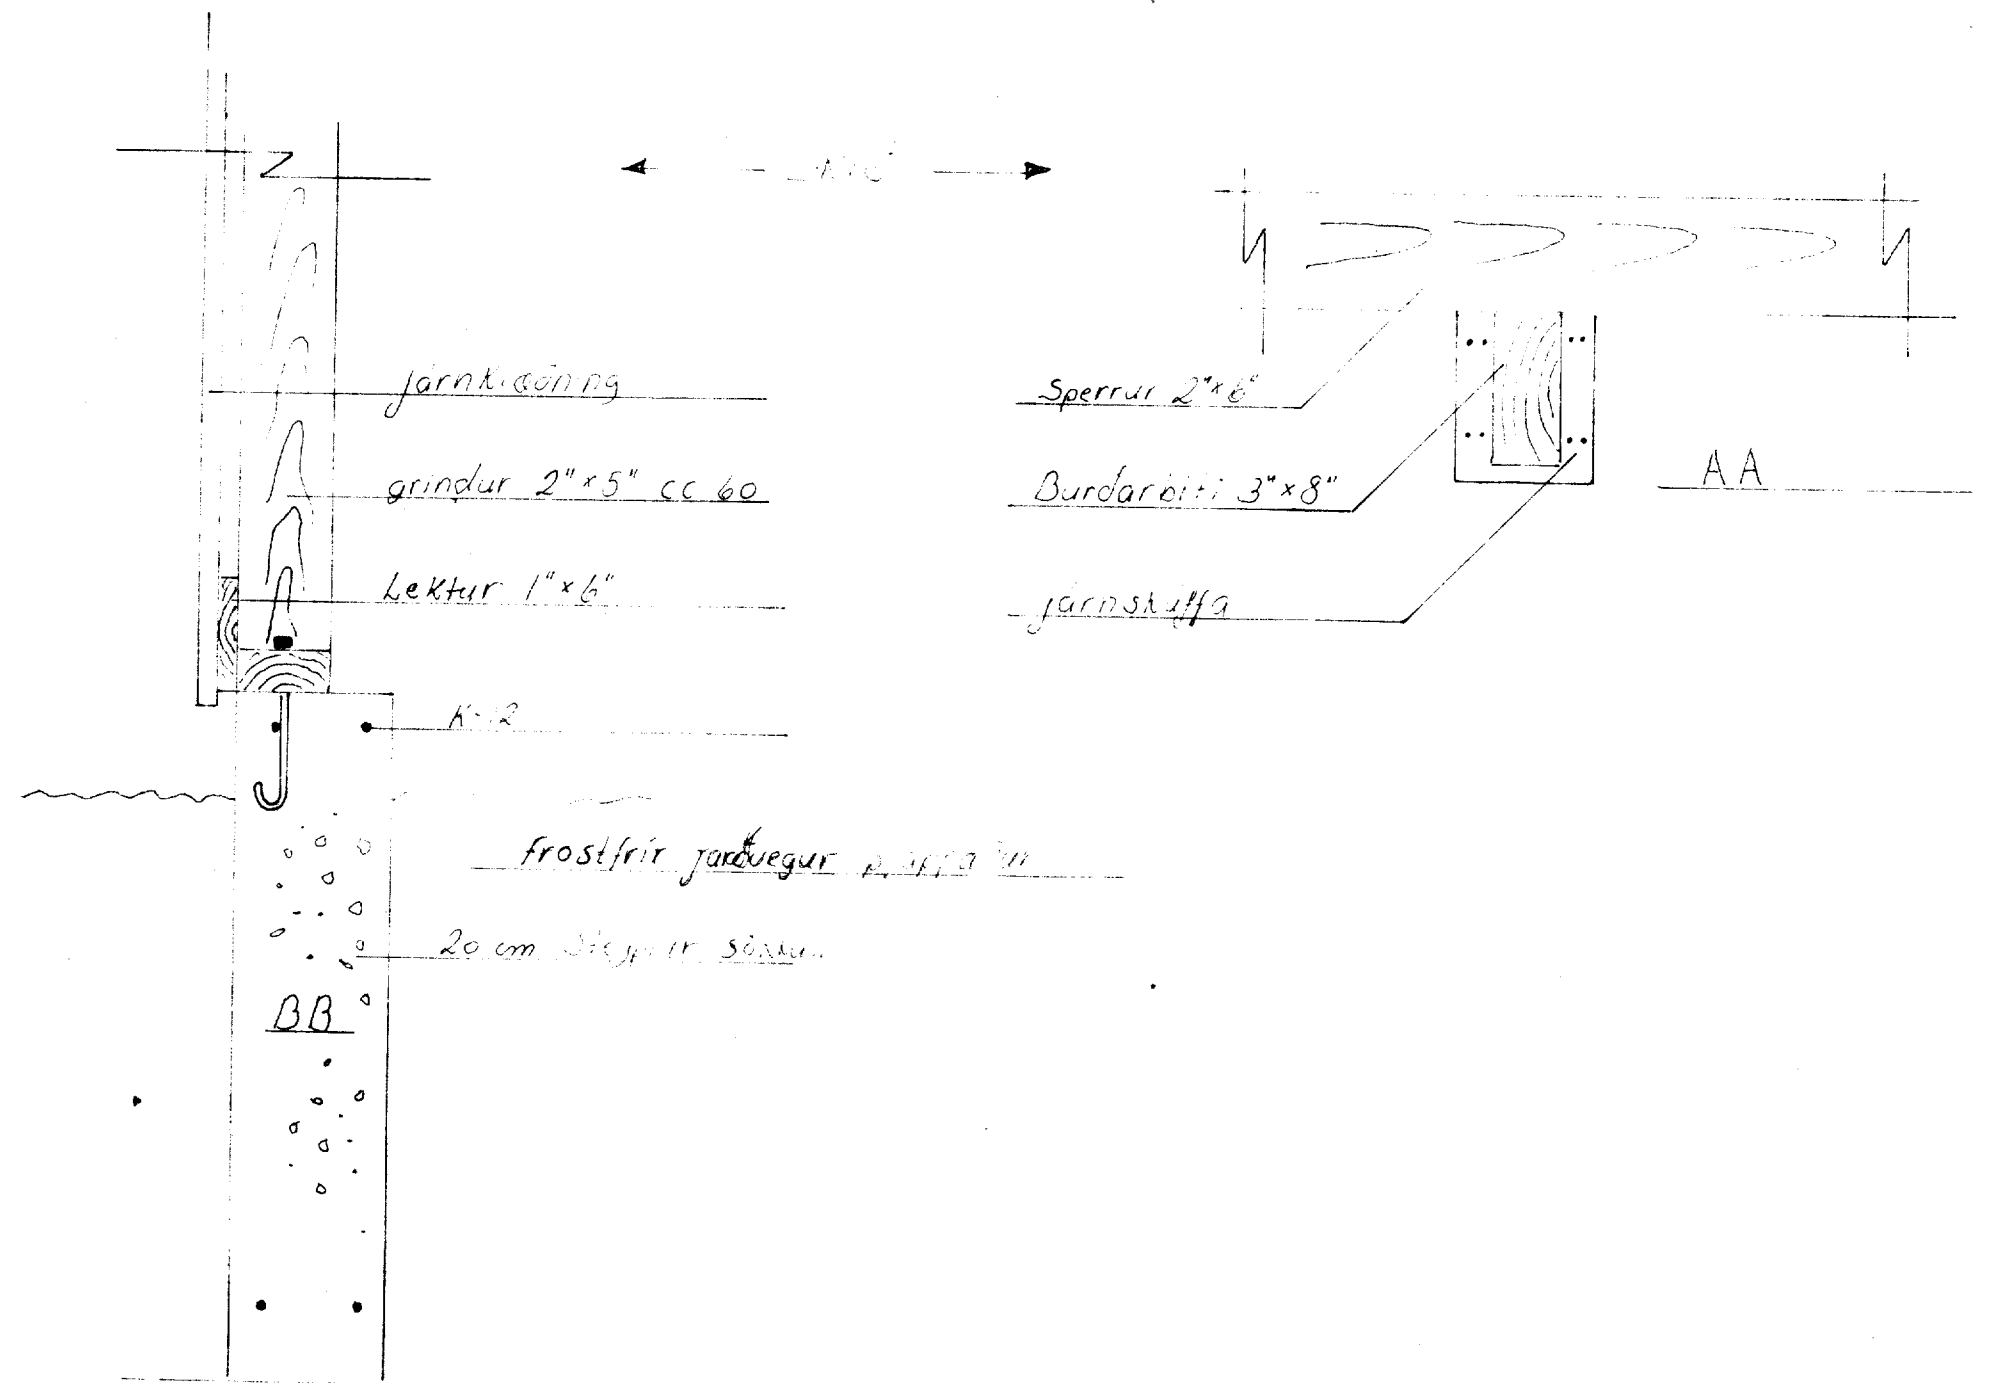
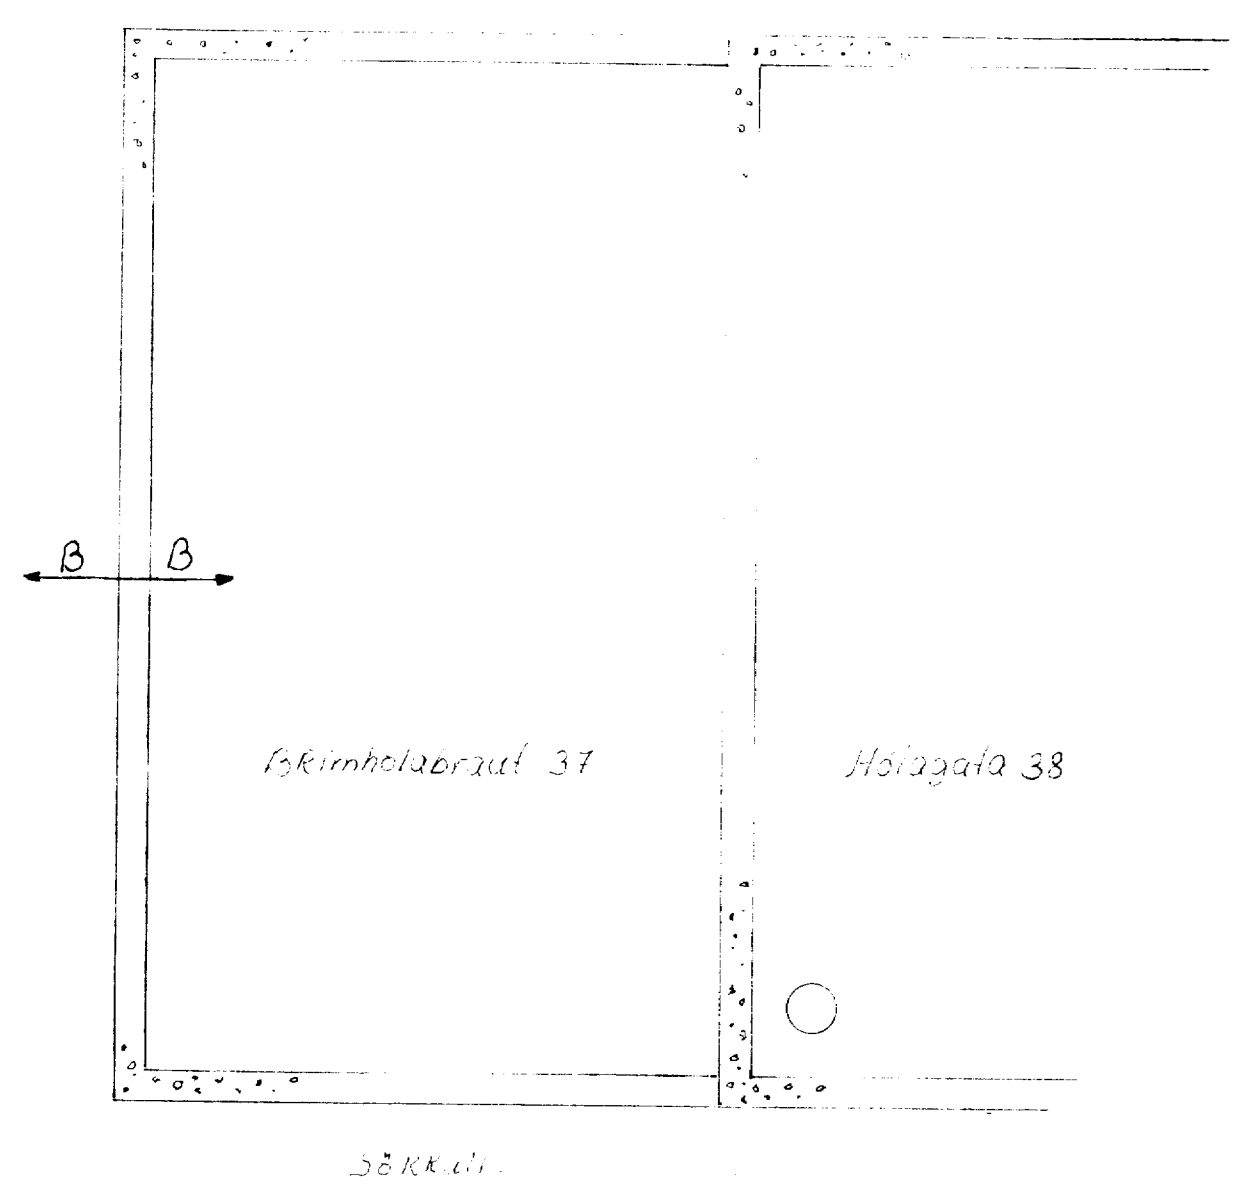
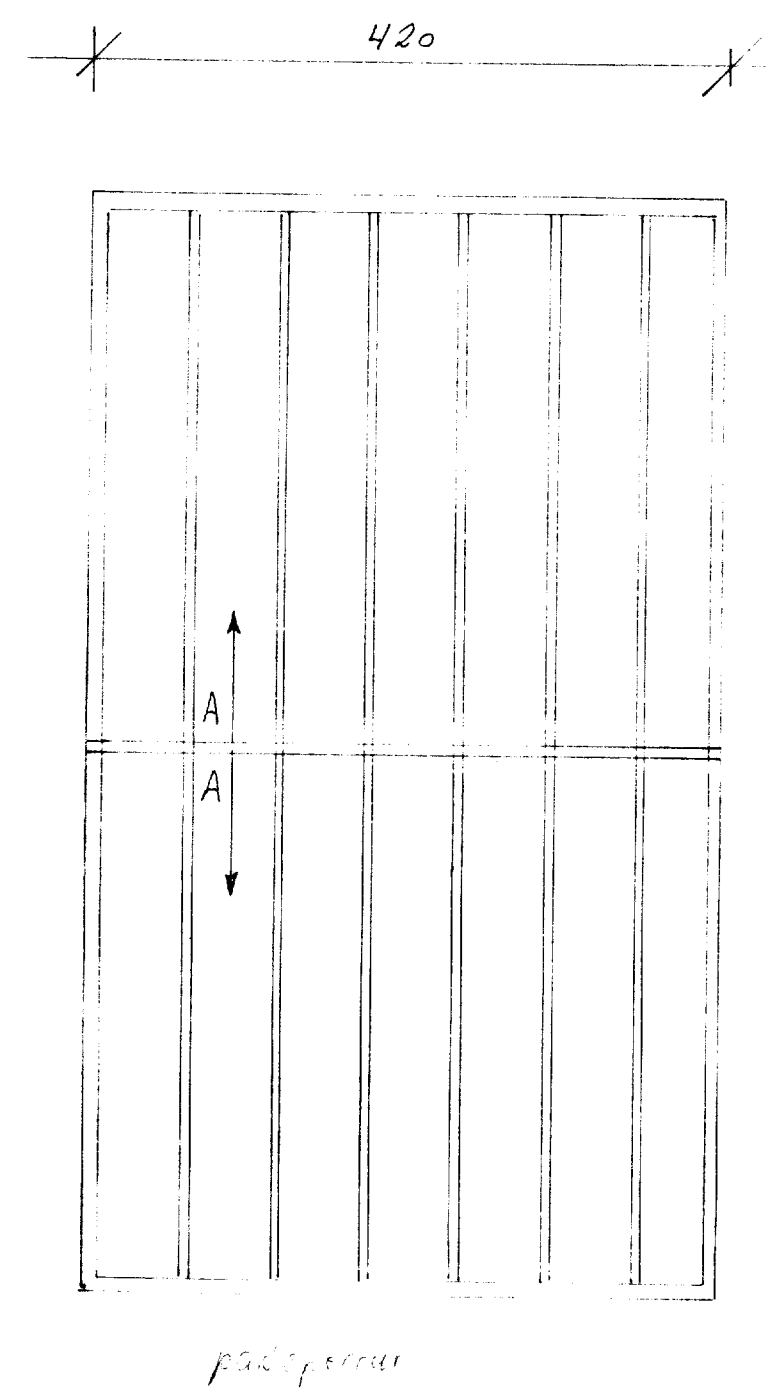


19.01.89

BYGGINGAÞULLTRÚINN / VESTMÁNNAEYJUM  
Sallur Þorbjörn

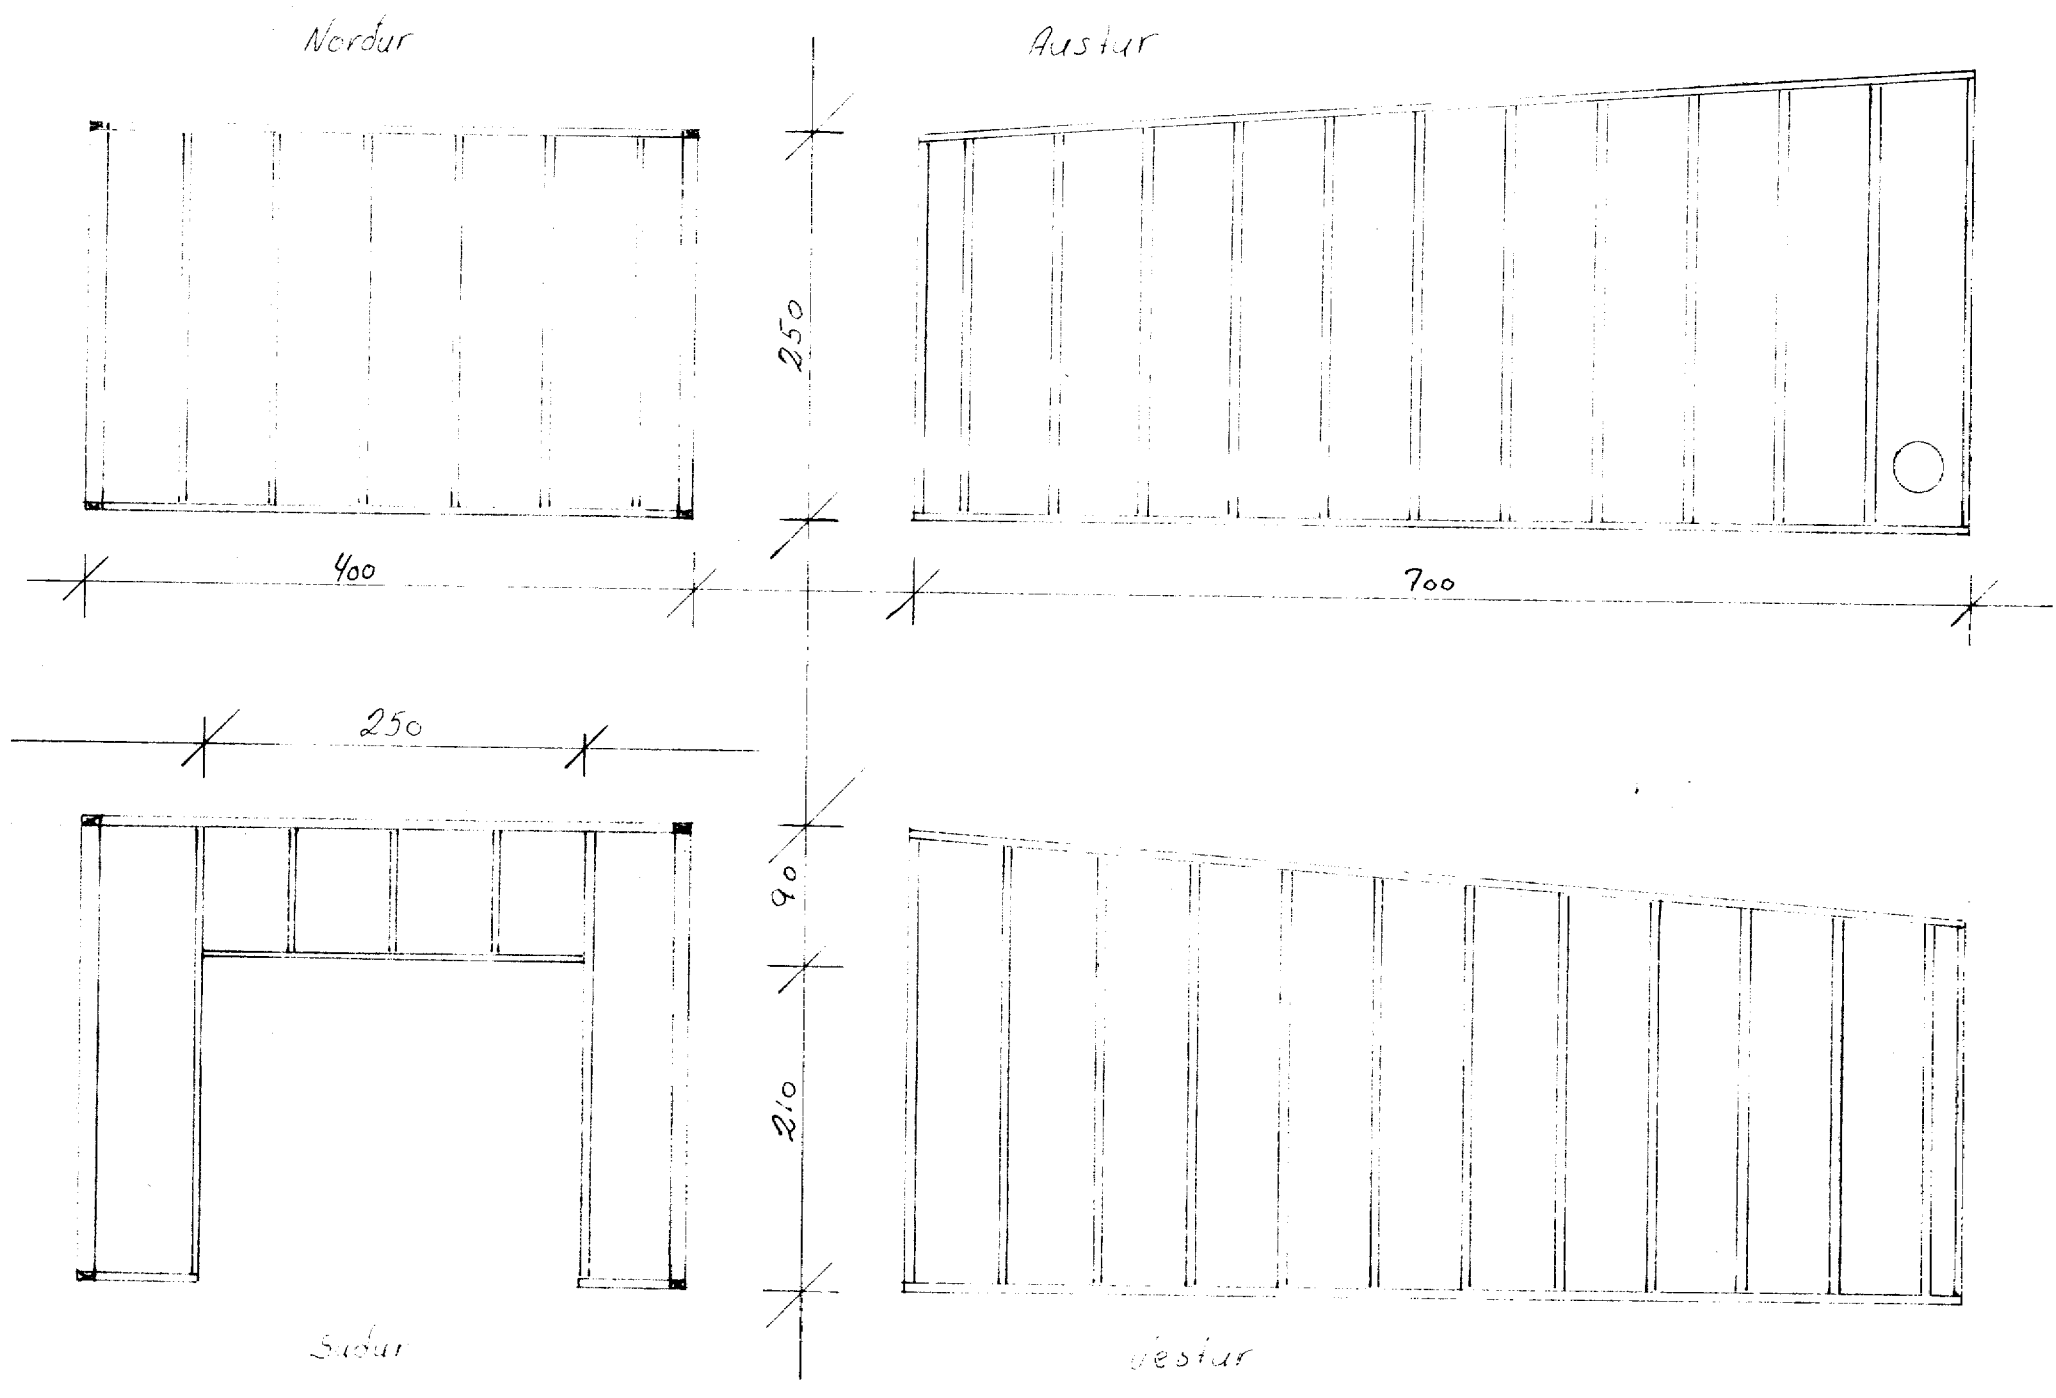

○ Byggt er við bílgeymslu háss nr. 38 við Hólagötu, og skal þó miniveggur gerður samkvæmt Reglugerð B-60.

Brimhólabraut 37 Vestm.eyjum.	Bílgeymsla leikn: Agúst Hryggsson mál: 1:50 skali 1:10
----------------------------------	--