




ALLSTARHLIÐ

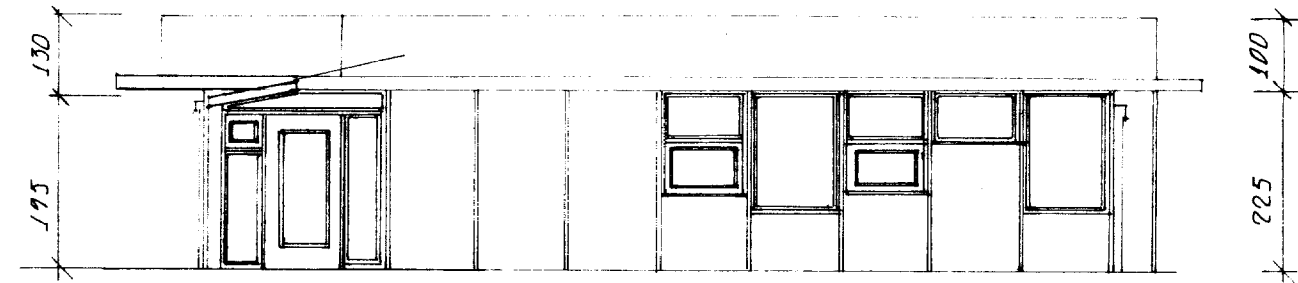


SUÐURHLIÐ

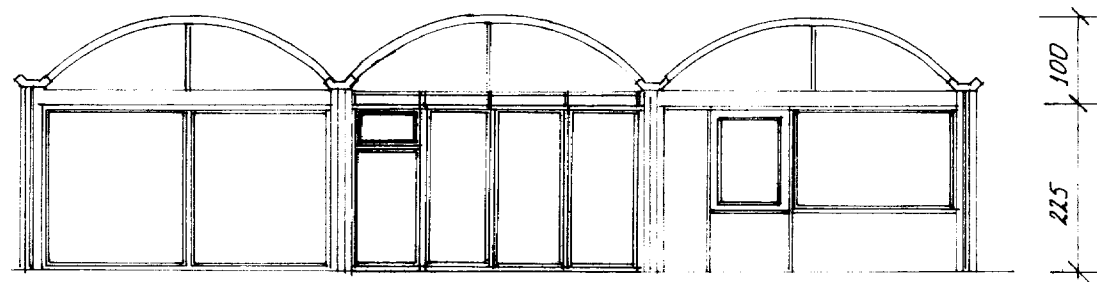

VESTURHLIÐ

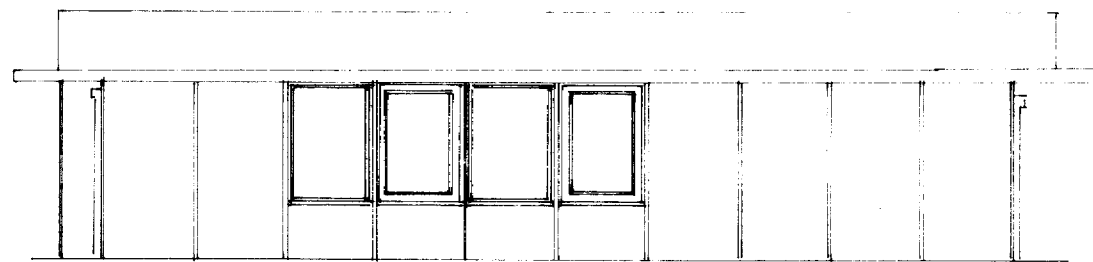

NORÐURHLIÐ

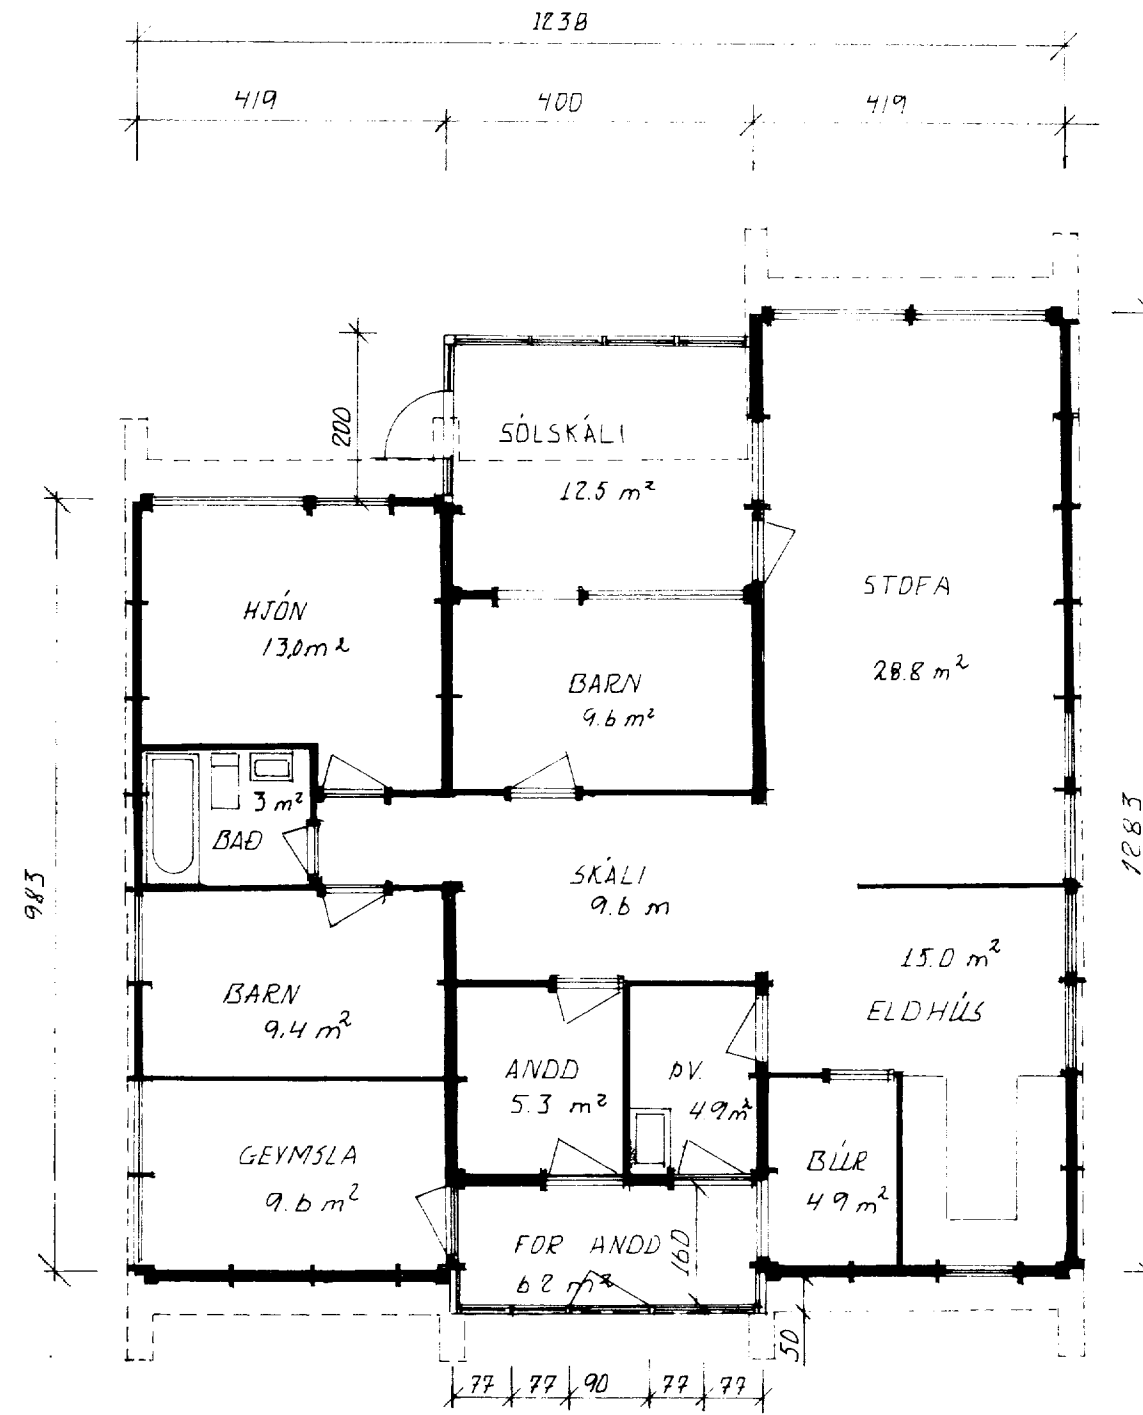

GRUNNMYND MKV 1:100

BYGGINGA- OG BYGGINGANEFND
 21-03-93
 BYGGINGAFLUTRÚNN | VESTMANNNAEYIUM
 Jóni Þórunn

F			VERK	BRIMHÓFARÁKALT 5B
E				BREYTINGAR Á ANDDYR
D				GRUNNMYND OG ÚTLIT
C				
B				
A	MARS 93	MÁLSETNING	TEIKN. NR. 1	AF 9301
BE.	DAÐS	BREYTING		
BJÖRGVIN BJÖRGVINSSON			HANNAÐ B.B	TEIKNAD B.B
BYGGINGA- OG BYGGINGANEFND			KVARÐI	1:100
SÖLHLIÐ 19 5-98-11135				
900 VESTMANNNAEYIUM				