

Byggingarhluti	Lýsing	Flatarmál A (m <sup>2</sup> )	U W/(m <sup>2</sup> K)	U-A W/K
Þak	Létt timburþak	189,1	0,20	37,82
Steyptir veggir	Ekki	0,0	0,40	0
Léttir veggir	145 mm Timbur	185,3	0,30	55,59
Gólf	Steypt gólf	180,0	0,30	54
Gluggar/Hurðir	Ál/tré	35,5	2,00	71
Orkurammi Σ U-A				218

Byggingarhluti	Lýsing	Flatarmál A (m <sup>2</sup> )	U W/(m <sup>2</sup> K)	U-A W/K	Einangrunarþ. mm
Þak	Létt timburþak	189,1	0,16	29	220
Steyptir veggir	Ekki	0,0	0,40	0	86
Léttir veggir	145 mm Timbur	185,3	0,23	43	145
Gólf	Steypt gólf	180,0	0,23	30	100
Gluggar	Einangrunargler	20,8	1,99	41	
Hurðir		14,7	1,66	24	
Rauntap Σ U-A				167	

ORKURAMMI (Tafli 1)	218	Krafa
RAUNTAP GEGNUM HIJÓP OG BOTNPLÖTU (Tafli 2)	167	
TAP GEGNUM KULDAÞRYR (Tafli 3)	0	
Tafli 2+3	167	Raun
Er Krafa/Raun > 1,0 ?	1,30	Í lagi

Grein 13.2.4	Leiðnitap á fermetra gólfs pr. °C	0,93	W/m <sup>2</sup> °C	Fastgler	1,60
Grein 13.3.2	Útveggir, vegd meðaltal	0,49	Í lagi	Opnlegt fag	1,90


ORKURAMMI

Flatarmál þakflatar	189	m <sup>2</sup>
Lágmarks loftun pr. fermetra	1.000	mm <sup>2</sup>
lengd	20,1	
Breidd	9,39	
Sperrubli	0,85	
Stærð rörs	Innam.	Flatarmál
32	28	616
		Fjöldi
		307
		pr.sp.bl
		13

LOFTUN ÞAKS

Skráningartafli: Brímhólabraut 40, Vestmannaeyjum		Skrásetjari: Ólafur Tage Bjarnason	
Landnúmer:	x	Kennitala:	150482-3489
Matshlutanúmer:	01	Útgáfa:	4.01b
Dags: 7.1.2019			
Uppskipting og lýsing		Stærðir	
D0 Lokun	D1 Rým hæð-röð	D2 Notkun texti	D3 Hofub-flokkun
D4 Eignarhald	D5 Botnflötur m <sup>2</sup>	D6M Milliflötur m <sup>2</sup>	D6 Stigar m <sup>2</sup>
D7 Op m <sup>2</sup>	D8 Brúttóflötur m <sup>2</sup>	D9 Brúttóflötur sh < 1,8 m <sup>2</sup>	D10a Salarhæð mm
D10b Salarhæð max	D11 Brúttó rúmmál m <sup>3</sup>	D12 Nettóflötur m <sup>2</sup>	D16 Birt flatarmál m <sup>2</sup>
Reikental skiptarúmmáls	D17 Skiptarúmmál m <sup>3</sup>		
Matshluti		180,0	0,0
Botn		0,0	0,0
A 01 1. hæð		180,0	0,0
A 0101 íbúðarhús		136,7	0,0
A 0102 Blískúr		43,3	0,0
Athugasemdir		Skrifkjallari er undir íbúð	
Sameignir sumra			
Eignarhald			
Eignarhald	Notkun texti	Birt flatarmál m <sup>2</sup>	Skiptarúmmál Séreign og sameign m <sup>3</sup>
0101	Íbúðarhús	180,0	573,596
Alls		180,0	573,596

SKRÁNINGARTAFLA mhl 01

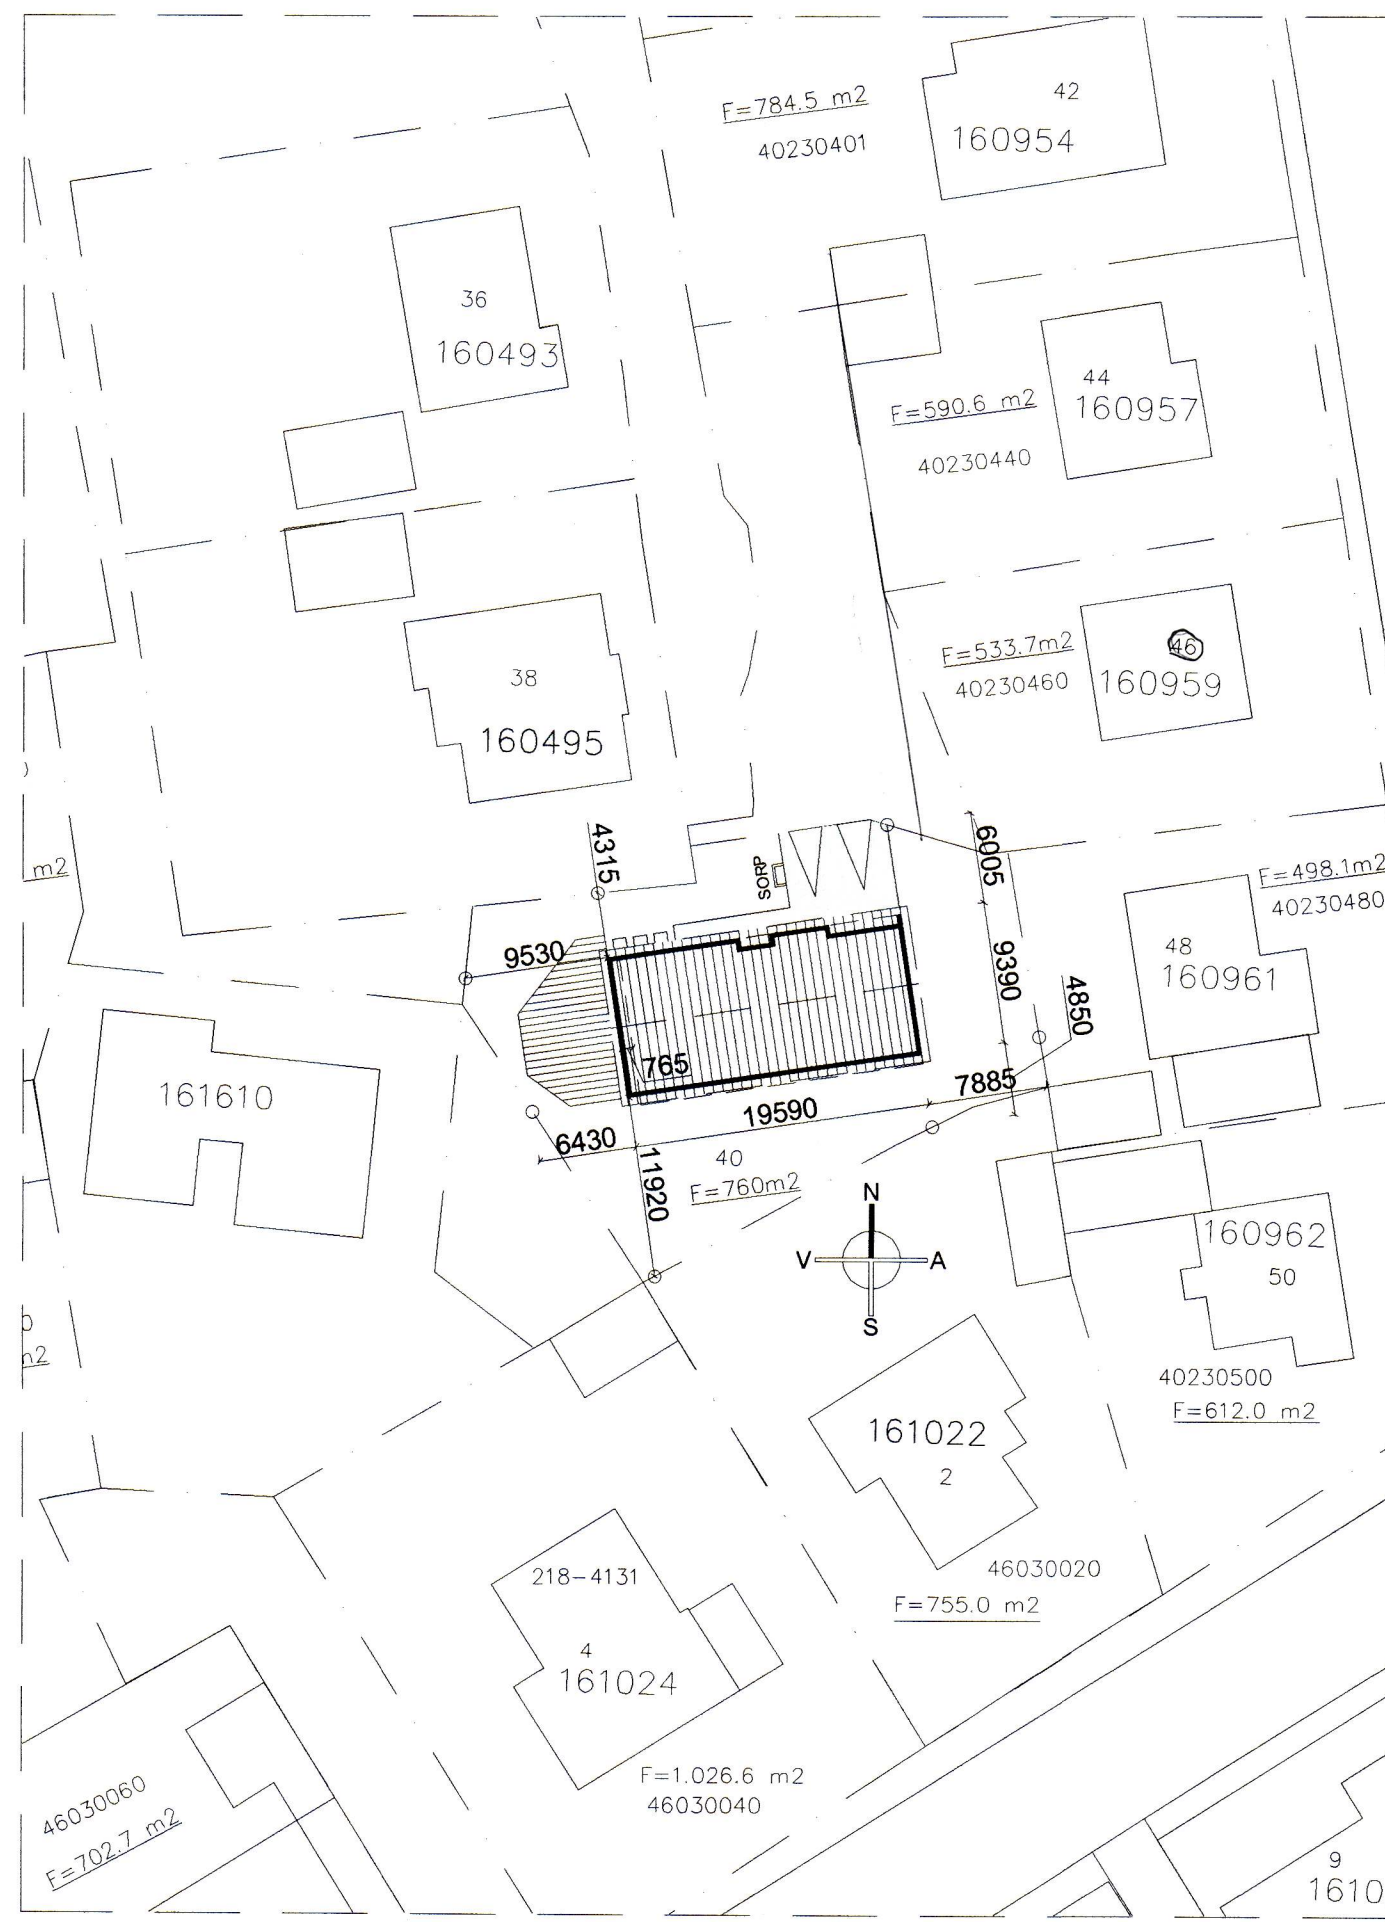

AFSTÖÐUMYND 1:500

BYGGINGARLÝSING: ÍBÚÐARHÚS Í NOTKUNARFLOKKI 3 VÍÐ BRÍMHÓLABRAUT 40 Í VESTMANNAEYJUM, mhl 01.

ALMENTT ÖLL BYGGINGAREFNI OG BYGGINGARHLUTAR EIGA AD UPPFYLLA KRÖFUR SEM GERÐAR ERU HÉRLENDIS-STADLA, REGLUGERÐIR, LÖG OG ÁKVÆÐA UM CE-MERKINGAR.

ADGENGI SAMKVÆMT BYGGINGARREGLUGERÐ SKAL LÓÐ OG HÚS VERA HANNAÐ SAMKVÆMT ALGILDIRI HÖNNUN. LEITAST ER VÍÐ AD UPPFYLLA KRÖFUR, ÞAR SEM HÖNNUN UPPFYLLIR EKKI KRÖFUR MÁ MED FREMRU EINFOLDUM HÆTTI AÐLAGA HÚSNÆÐI AD SETTUM KRÖFUM MED FÆRSLU INNRETTINGA, HÚSGAGNA EDA LÉTTUM VEGGJUM.

LÓÐ: STADSETNING HÚSS ER SAMKVÆMT AFSTÖÐUMYND. STÆRÐ LÓÐAR ER 760 m² NYTINGARHLUTFALL ER 0,24. HÆÐARMUNI SKAL JAFNAÐ ÚT OG SET SLÉTT YFIRBORÐSEFNI Á AÐKOMULEIDIR HÚSS. MED SLÉTTU YFIRBORÐI ER ÁTT VÍÐ HELLUR, MALBÍK EDA SAMBERILEGT GÆTA SKAL ÞESS AD UPPOSFUN VATNS VERÐI EKKI Á AÐKOMULEIDUM. BREIDD GÖNGULEIÐAR AD BYGGINGUM SKAL VERA AD LÁGMARKI 1,50 m.

FRÁVIK FRÁ SKILMÁLUM ER AD HÚS STENDUR UTAN BYGGINGARREITS SAMKVÆMT AFSTÖÐU- OG GRUNNMÝND.

SÖKTLAR ERU BYGGDIR ÚR JÁRNÞENTRI STEINSTEYPU, EINANGRADIR MED 75mm EINANGRUNARPLASTI (0.031 W/m²K).

GÖLF ER JÁRNÞENTRI STEINSTEYPT PLATA EINANGRAD MED 100mm EINANGRUNARPLASTI (0.031 W/m²K).

ÚTVEGGIR ERU ÚR 45X145mm TIMBRI, EINANGRAD MED 145mm STEINULL (0.037W/m²K). AD UTAN KEMUR 9mm KROSSVIÐUR OG ≥20mm LOFTUNARGRIND (LEKTUR). TRYGGJA SKAL AD LOFTFLÆÐI UNDIR KLÆÐINGU TEPPIST EKKI. KLÆÐNING ER BARKLÆÐNING. AD INNAN ER GENGIÐ FRÁ RAKAVARNARLAGI SAMKVÆMT BYGGINGARREGLUGERÐ OG SÉRRITI NÍMI "FRÁGANGUR RAKAVARNALAGA", ÞVÍ NÆST ER 34mm RAFMAGNSGRIND OG PLÖTUKLÆÐNING.

VEGGIR SKULU VERA LÁGMARK EI30 NEMA AD ANNAD KOMI FRAM Á TEKNINGU. INNSTA KLÆÐNING SKAL AD LÁGMARKI VERA Í FLOKKI 2 Í ÍBÚÐ OG FLOKKI 1 Í BÍLSKÚR.

ÞAK ER BYGGT UPP MED KRAFTSPERRUM. ÞAK KLÆÐIST MED BARKLÆÐNINGU, BORDKLÆÐNINGU (25mm) OG ÞAKPAPPA. ÞAK ER EINANGRAD MED 220mm STEINULL (0.037W/m²K) MED VINDPAPPA. NEDAN VÍÐ ULL ER GENGIÐ FRÁ RAKAVARNARLAGI (0.20MM ÞOLPLASTI) SAMKVÆMT BYGGINGARREGLUGERÐ OG SÉRRITI NÍMI "FRÁGANGUR RAKAVARNALAGA". ÞVÍ NÆST ER 34 mm RAFMAGNSGRIND, LOFT ERU KLÆDD MED PLÖTUKLÆÐNINGU.

TRYGGJA SKAL LOFTUN ÞAKVIRKIS. LOFTUNAROP INN OG ÚR HVERJU LOFTBILI SKAL VERA MINNST 1.000 mm² Á HVERN m² ÞAKFLATAR. SJÁ ÚTREIKNING Á TEKNINGU NR. 100. ÞAK SKAL VERA LÁGMARK EI30 NEMA ANNAD KOMI FRAM Á TEKNINGU. INNSTA KLÆÐNING SKAL AD LÁGMARKI VERA Í FLOKKI 2 Í ÍBÚÐ OG FLOKKI 1 Í BÍLSKÚR.

LÉTTIR INNVEGGIR ERU ÚR 70mm TIMBRI EDA ALLEIÐURUM. KLÆDDIR Á BÁÐUM HLIÐUM MED PLÖTUKLÆÐNINGU. EINANGRAD MED 75mm STEINULL. KLÆÐNING SKAL AD LÁGMARKI VERA Í FLOKKI 2 Í ÍBÚÐ OG FLOKKI 1 Í BÍLSKÚR.

BRUNAHÓLFANDI INNVEGGIR MILLI ÍBÚÐAR OG BÍLSKÚRS SKAL VERA EI60. BRUNAHÓLFUN ER SAMKVÆMT DEILTEIKNINGUM.

GLUGGAR SKULU UPPFYLLA KRÖFUR BYGGINGARREGLUGERÐAR. ALLUR FRÁGANGUR GLUGGA/GLERS OG BJÖRGUNAROPA SKAL VERA SAMKVÆMT LEIÐBEININGARBLAÐI RB. 31.005 - "SETNING GLUGGA Í TIMBURGRIND". BYGGINGARREGLUGERÐ, LEIÐBEININGUM FRAMLEIÐANDA OG AÐALUPPDRA'TTUM. YTARLEGGI UPPLÝSINGAR UM BJÖRGUNAROP MÁ FINNA Í GREIN 9.5.5 VAL Á GLERI SKAL VERA SAMKVÆMT RB BLAÐI "VAL GLERGERUJA FYRIR ÍBÚÐARHÚS" AÐALUPPDRA'TTIR SKULU HAFDIR TIL HLEDSJÓNAR VÍÐ SMÍÐI Á GLUGGUM.

HURÐAR SKULU UPPFYLLA KRÖFUR BYGGINGARREGLUGERÐAR. ALLUR FRÁGANGUR SKAL VERA SAMKVÆMT BYGGINGARREGLUGERÐ, LEIÐBEININGUM FRAMLEIÐANDA OG AÐALUPPDRA'TTUM. ALLAR ÚTHURÐAR ERU MÁLSETTAR Á AÐALUPPDRA'TTUM. HINDRUNARLAUS UMFERÐARBREIDD ALLRA SVALA- OG GAREDYRA SKAL MINNST VERA 0,80 m OG SAMSVARANDI HÆÐ MINNST 2,00 m. HINDRUNARLAUS UMFERÐARBREIDD ALLRA INNGANGSDYRA BYGGINGA SKAL MINNST VERA 0,83 m OG SAMSVARANDI HINDRUNARLAUS HÆÐ MINNST 2,07 m. UPPFÆRA SKAL TEIKNINGAR EF FRAMLEIÐANDI GETUR EKKI UPFYLLT HINDRUNARLAUSA UMFERÐARBREIDD HURÐA MIDAD VÍÐ MÁL AÐALUPPDRA'TTA. BRÉFARIFUR SKULU VERA MINNST 25 X 260 MM AD STÆRÐ OG STADSETTAR ÞANNIG AD FJARLEGG FRÁ GÓLFÍ (JÖRÐU) AD NEDRI JARÐI BRÉFARIFUR SÉ EKKI MINNI EN 1,00 M OG EKKI MEIRI EN 1,20 M.

INNURÐAR: HINDRUNARLAUS UMFERÐARBREIDD SKAL MINNST VERA 0,80 m OG SAMSVARANDI HÆÐ MINNST 2,00 m. ALMENTT SKULU DYR INNAN ÍBÚÐAR SKULU VERA ÞRÖSKULDS LAUSAR.

HURÐ Í BRUNAHÓLFANDI VEGG SKAL VERA EI2 30-C5m.

BRUNAVARNIR HÚSS ERU SAMKVÆMT NOTKUNARFLOKKI 3 OG SKULU VERA SAMKVÆMT BYGGINGARREGLUGERÐ, KRÖFUM BRUNAMÁLA/YFIRVALDA OG TEIKNINGUM AÐALHÖNNUÐAR. BJÖRGUNAROP ER ÚR HVERJU HERBERGI. SETJA SKAL UPP SLÖKKVIK/EFKÍ AF VÍÐURKENNENDRI GERÐ Í ÍBÚÐ OG BÍLSKÚR. REYKSKYNJARA SKAL STADSETJA SAMKVÆMT GRUNNMÝND OG LEIÐBEININGUM ELÐVARNAREFTIRLITS.

VOTRYMI ÞAR SEM BÚAST MÁ VÍÐ VATNSLEKA SKAL GÓLF VERA VATNSHETT MED NIÐURFALLI OG HALLA AD NIÐURFALLI. EKKI ER HEIMILT AD HAFNA NIÐURFALLI Í GÓLFÍ VOTRYMIS AFLÖKAD, T.D. INNI Í SÖKKLU INNRETTINGAR. VATNSÞEIT LAG SKAL VERA Á GÓLFUM OG VEGGJUM VOTRYMA OG SKAL ÞAD ÞEIT Á FÜLLNÆGJANDI HÁTTI MED RÖRUM OG STÖKKUM. NOTA SKAL EFTI OG ÚTFÆRSLUR SEM DRAGA ÚR MYNDUN MYGLU OG MYNDUN SVEPPA. GÓLF SKAL ÞANNIG FRÁGANGIÐ AD EKKI SÉ HÆTTA Á HALKU Í BLEYTU.

FRÁGANGUR VOTRYMA SKAL VERA SAMKVÆMT RB BLAÐI "FRÁGANGUR VOTRYMA".

VEGGUR MED INNBYGGÐUM VATNSGEYMI, T.D. VÍÐ SALERNI, SKAL VERA ÞANNIG FRÁGANGINN AD LEKI SEM FRAM KANN AD KOMA VERÐI SÝNILEGUR. GANGA SKAL ÞANNIG FRÁ LÖGNUM, VATNSGEYMU OG H. Í BYGGINGUM MED FÜLLNÆGJANDI EINANGRUN OG RAKAVÖRN ÞANNIG AD ÞAR SÉ EKKI HÆTTA Á RAKAÞETTINGU.

LOFTFRÆSING ER NÁTTÚRULEG MED OPANLEGUM FÖGUM GLUGGA, UM LOFTRISTAR OG TÚÐU UPPUR ÞAKI. AÐSTREYMIS LOFT KEMUR FRÁ AÐLIGGJANDI RÝMUM.

INNÞÖK HITAVEITU, VATNSVEITU, RAFMAGNS OG NETSÍMA ERU Í BÍLSKÚR.

UPPHITUN ER HITAVEITA. VARMAGJAFI ERU GÓLFHITI.

VATNSLAGNIR KOMA INNÍ OG UPP MED VEGGJUM. HÁMARKS HITI NEYSLUVATNS VÍÐ ÞÖPPUNARSTADI SKAL VERA 65°C.

FRÆRENNSLI SKAL LEIÐA Í BÆJARKERFI.

RAFLAGNIR ERU Í RAFMAGNSGRIND VEGGJA OG LOFTS.

SORPSKÝLI SKAL VERA SAMKVÆMT REGLUM SVEITARFÉLAGSINS OG DEILISKIPLAGI. STADSETNING SKAL AD LÁGMARKI VERA 3 m FRÁ HÚSI.

U-GILDI BYGGINGARHLUTA TI ≥ 18°C ER SAMKVÆMT ÚTREIKNINGUM Á TEKNINGU NR. 100.

STÆRDIR ERU SAMKVÆMT SKRÁNINGARTÖFU.

KÖTAR ERU AFSTÆDIR, STADSETJA SKAL HÚS Í SAMRÁÐI VÍÐ SKIPLAGS OG EDA BYGGINGARFULLTRÚA.

SAMÞYKKT AF BYGGINGARFULLTRÚA

26. MAR. 2019  
Sigmundur S. Björnsson  
BYGGINGARFULLTRÚINN Í VESTMANNAEYJUM

Sambýkt á fundi byggingar-  
nefndar Vestmannaeyja  
26. FEB. 2019  
Byggingarfulltrúinn í Vestmannaeyjum

- SKÝRINGAR TÁKNA
- LÓÐAMÖRK
  - BYGGINGARREITUR
  - BYGGINGARÁFORM
  - VEGIR/GÖNGUSTIGAR
  - BÍLASTÆÐI

BR.	DAGS.	BREYTING

BRIMHÓLABRAUT\_VESTMANNAEYJUM

BRIMHÓLABRAUT\_40

AFSTÖÐUMYND/BYGGINGARLÝSING/ÚTREIKN.

ÍBÚÐARHÚS

Teikning nr. 100

Hannað: ÓTB Teiknað: ÓTB Yfirfarið: Mkv: 1:500

Sambýkt: Ólafur Tage Bjarnason Kl.:150482-3489

Ólafur Tage Bjarnason Kl.: 150482-3489

Hönnunarstjóri (ef annar en aðalhönnuður) Kl.:

Dags: 08.01.19 Nr: 008.19 Blaðstærð: A2

EFFORT Ólafur Tage Bjarnason Byggingarfræðingur BSC Háheiði 2, 800 SELFÖSS, kt. 150482-3489 Sími: 697 6946, Vefang: www.elfort.is