



SAMÞYKKT AF BYGGINGARFULLTRÚA

26. MAR. 2019  
 Sigurður S. Björnsson  
 BYGGINGARFULLTRÚINN Í VESTMANNAEYJUM

Samþykkt á fundi byggingar-  
 nefndar Vestmannaeyja  
 26. FEB. 2019  
 Byggingarfulltrúinn í Vestmannaeyjum

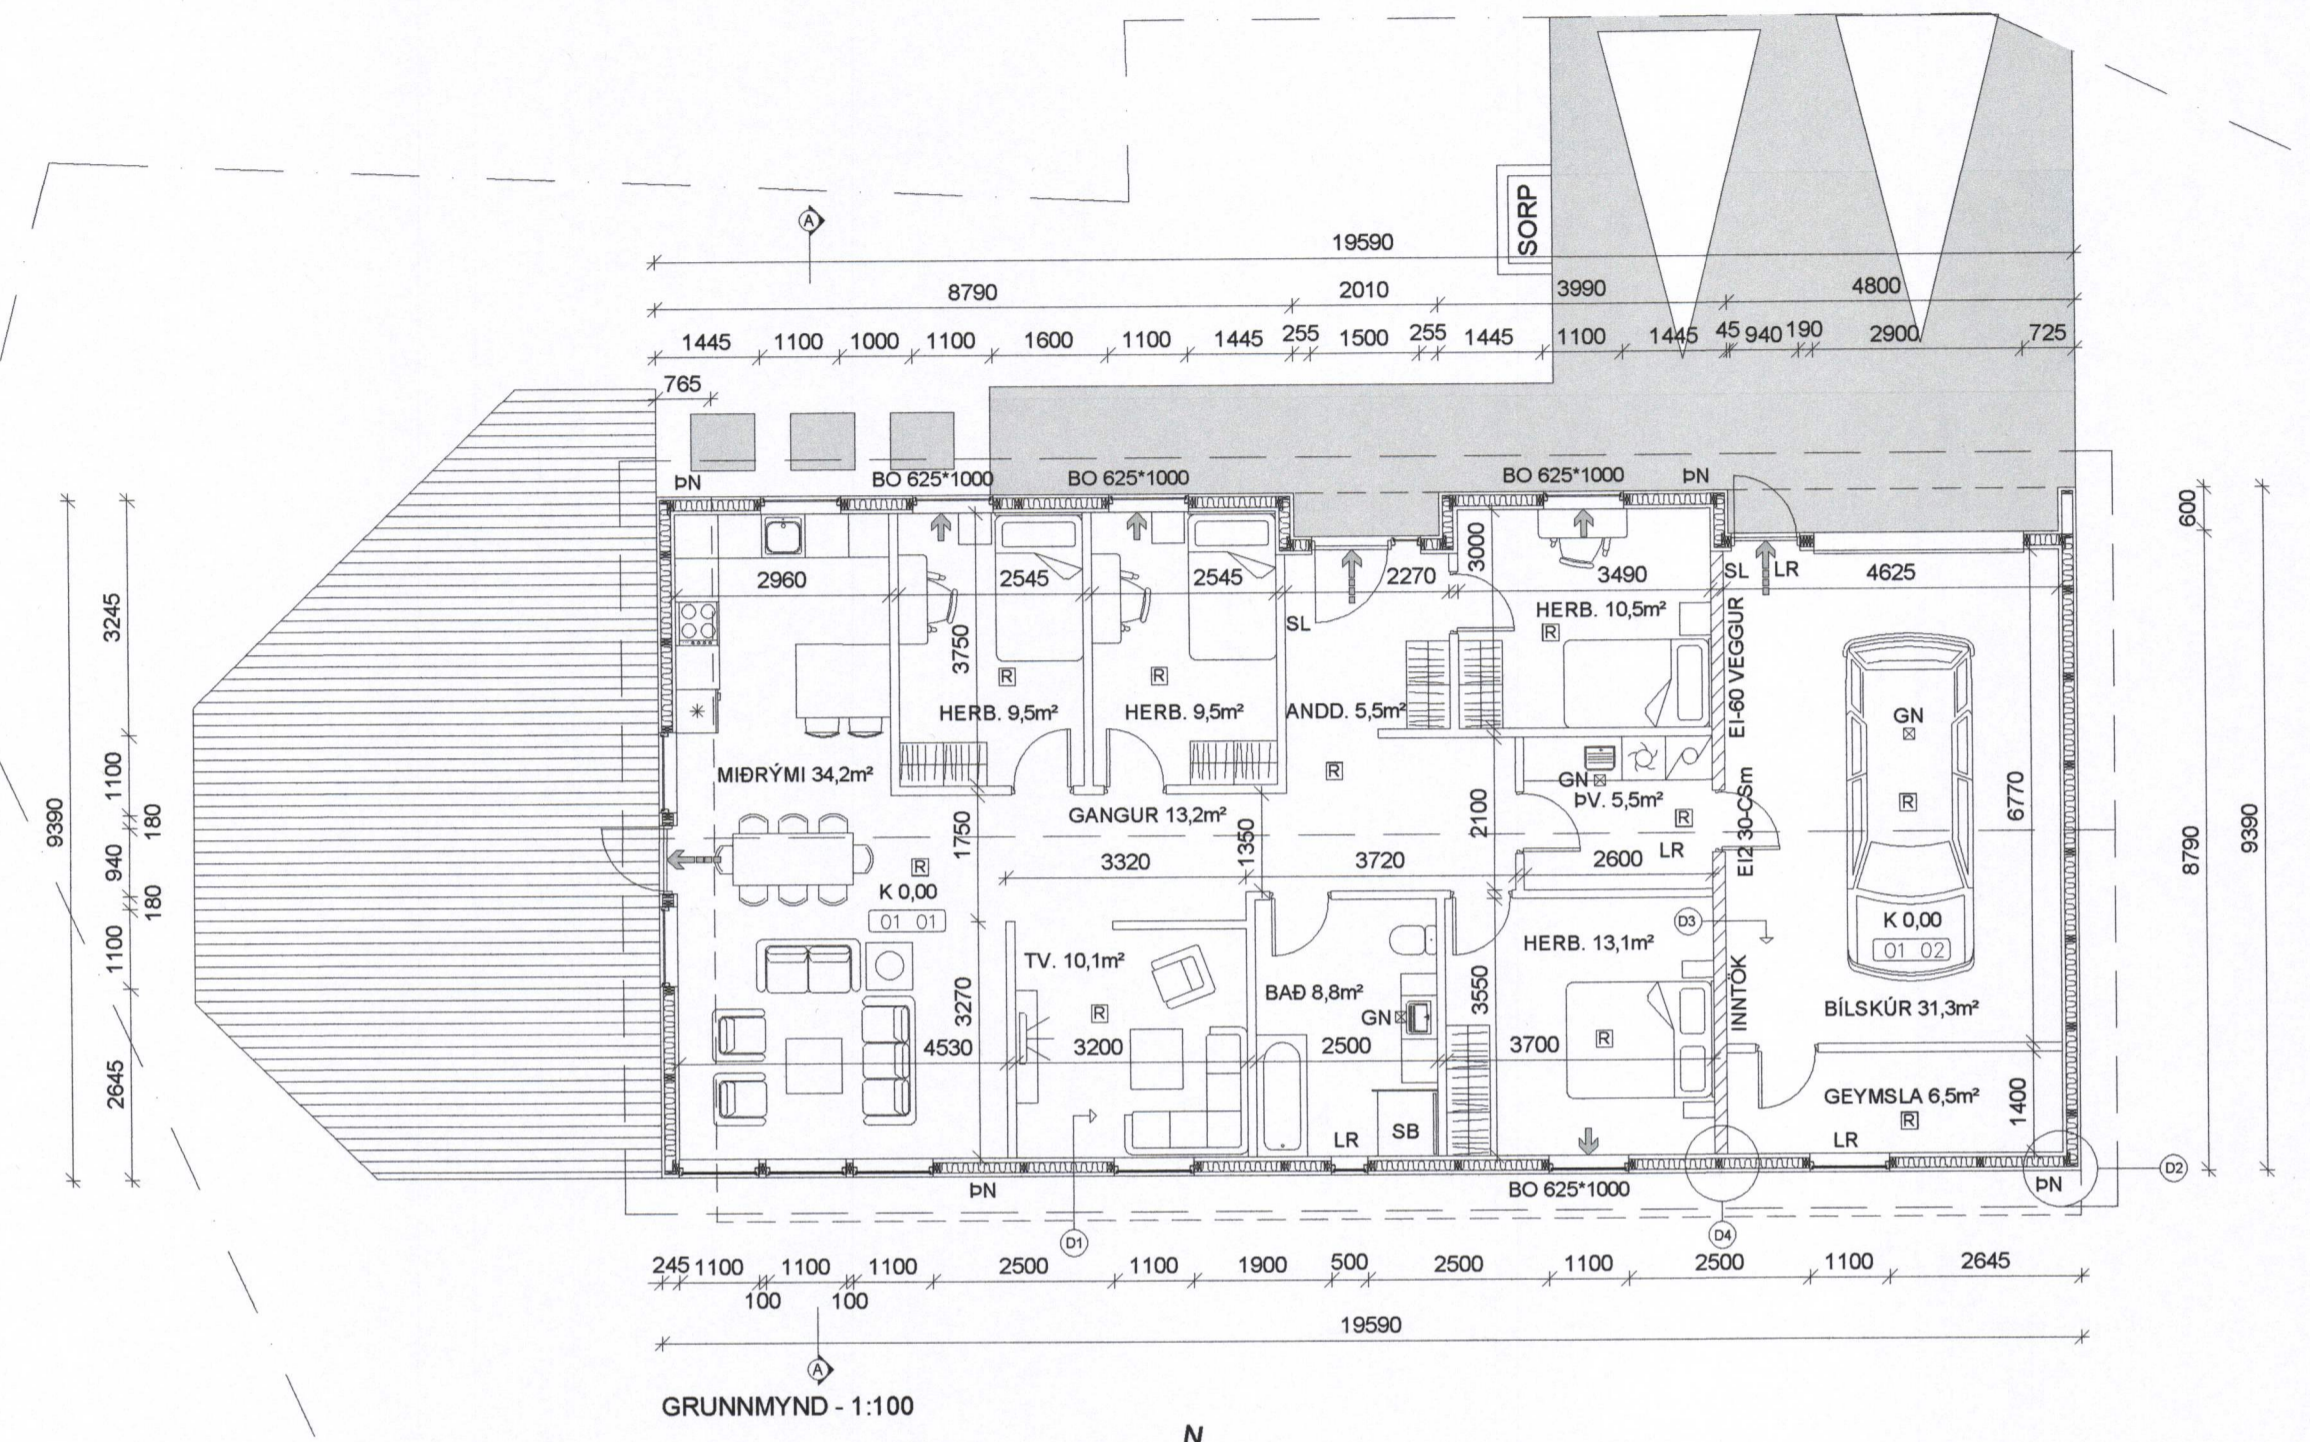

GRUNNMYND - 1:100

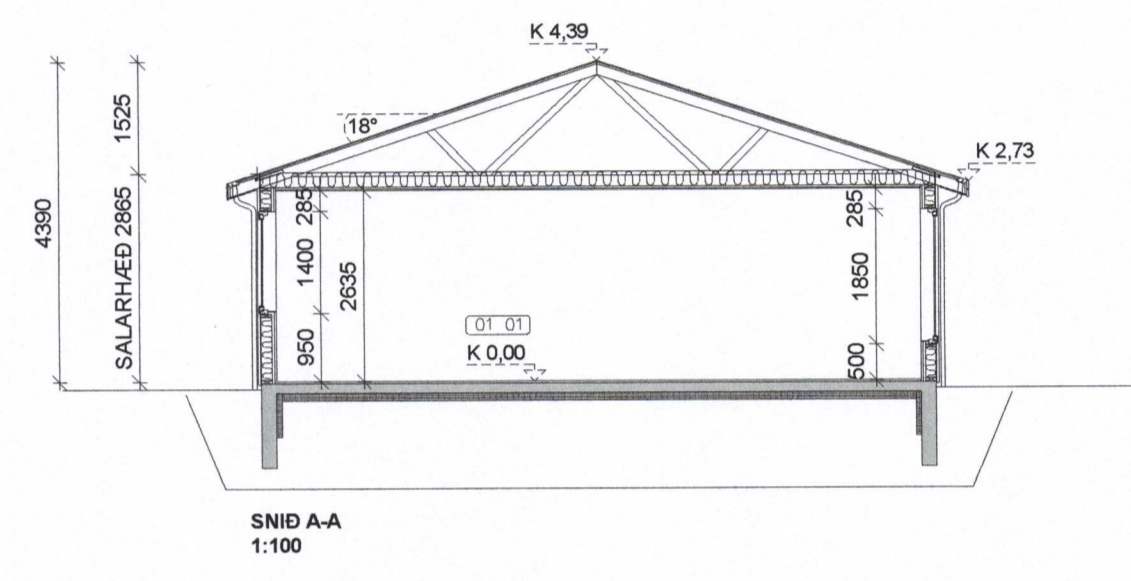

SNID A-A  
1:100

- SKÝRING TÁKNA:
- GN GÖLFNIDURFALL
  - SL SLÖKKVITÆKI
  - DN ÞAKNIDURFALL
  - SB STEYPIBAÐ
  - LR LOFTRÆSING
  - K 0,00 KÓTI
  - BJÖRGUNAROP
  - FLÓTTALEIÐ
  - 01 01 RÝMISNÚMER
  - △ SNID
  - RB REYKSKYNJARI

BR.	DAGS.	BREYTING
BRIMHÓLABRAUT_VESTMANNAEYJUM BRIMHÓLABRAUT_40 GRUNNMYND/SNID ÍBÚÐARHÚS		
Hannaf.: ÓTB    Telnað.: ÓTB    Yfirfar.:    Mkv.: 1:100		Telning nr. 101
Samþykkt: Ólafur Tage Bjarnason    Kl.: 150482-3489 Hönnunartíðni (ef annar en aðalhönnuður): <i>Ólafur Tage Bjarnason</i> Kl.: 150482-3489		
Dags:	Nr:	Bladsvarð:
08.01.19	004.19	A2
<b>EFFORT</b> Ólafur Tage Bjarnason Byggingafræðingur BSc .....TEIKNISTOFA.....    Háheiði 2, 800 SELFOSS, kt. 150482-3489 Sími: 697 6946, Veffang: www.elfort.is		