
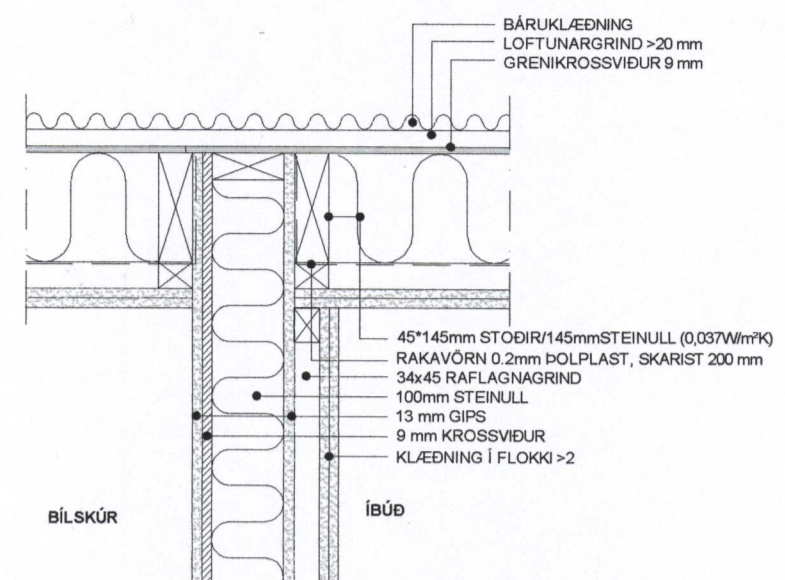



SAMÞYKKT AF BYGGINGARFULLTRÚA

26. MAR. 2019  
 Sigurður S. Björnsson  
 BYGGINGARFULLTRÚINN Í VESTMANNAEYJUM


Samþykkt á fundi byggingar-  
 nefndar Vestmannaeyja  
 26. FEB. 2019  
 Byggingarfulltrúinn í Vestmannaeyjum

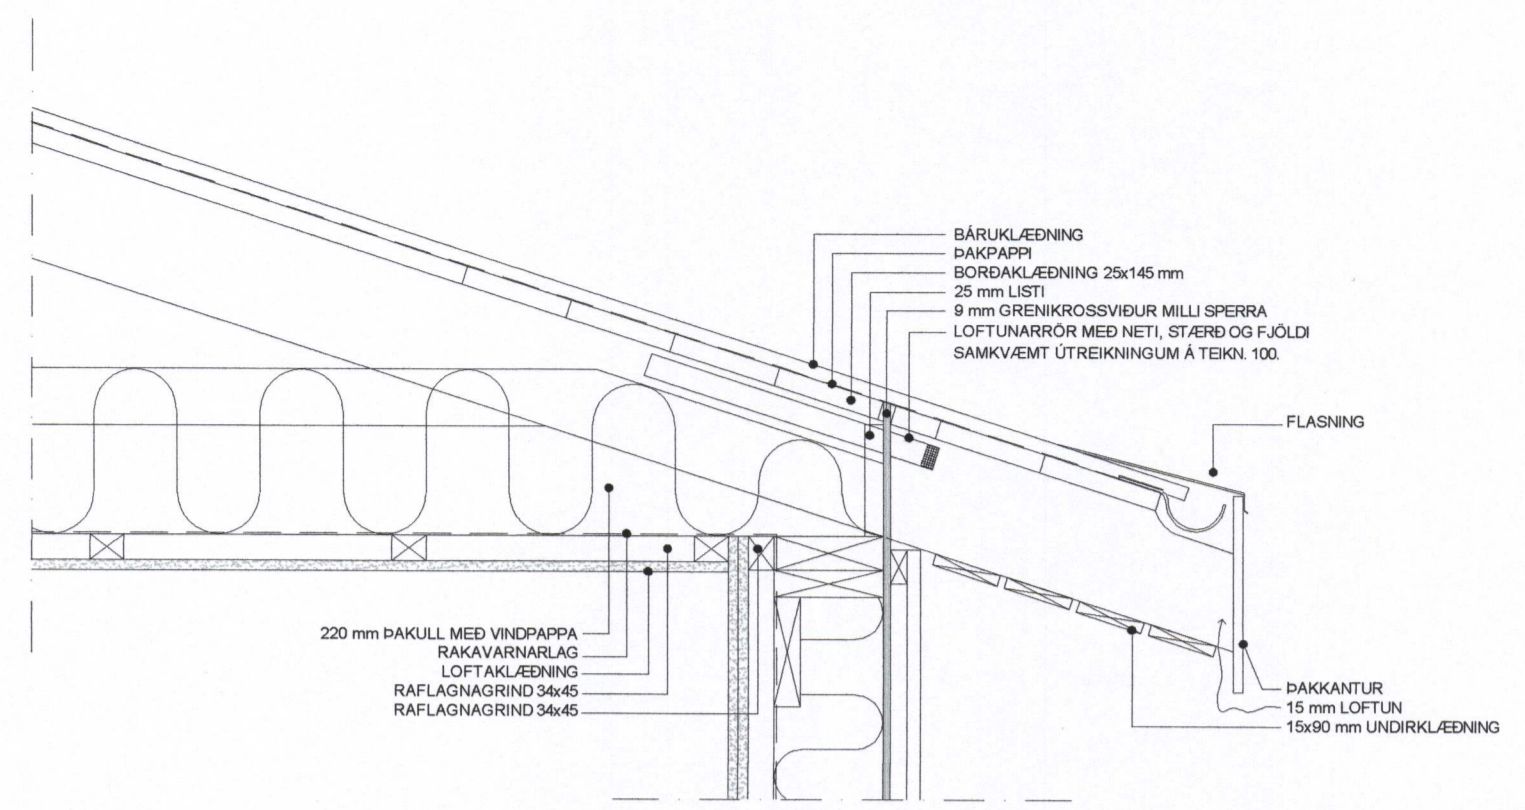



D4  
 DEILI - EI60 VEGGUR AD ÚTVEGG  
 1:10

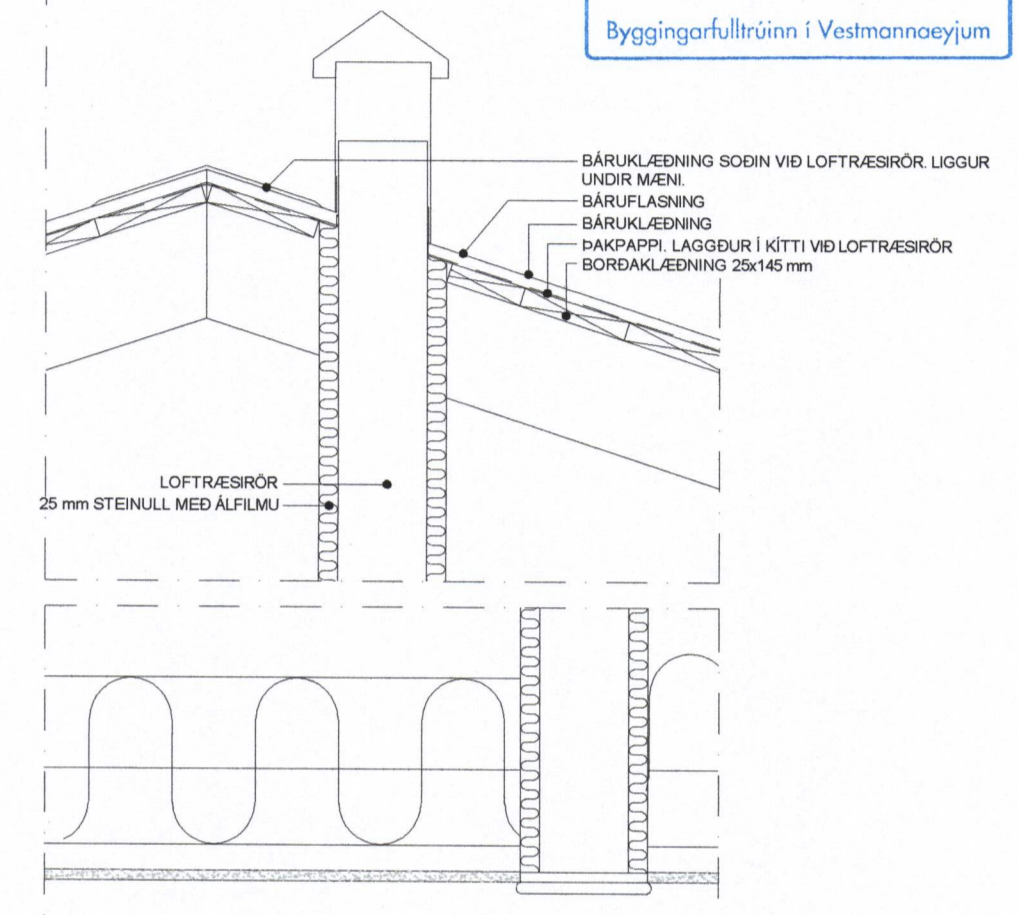


D5  
 DEILI - LOFTRESIRÖR Í GEGNUM ÞAK  
 1:10

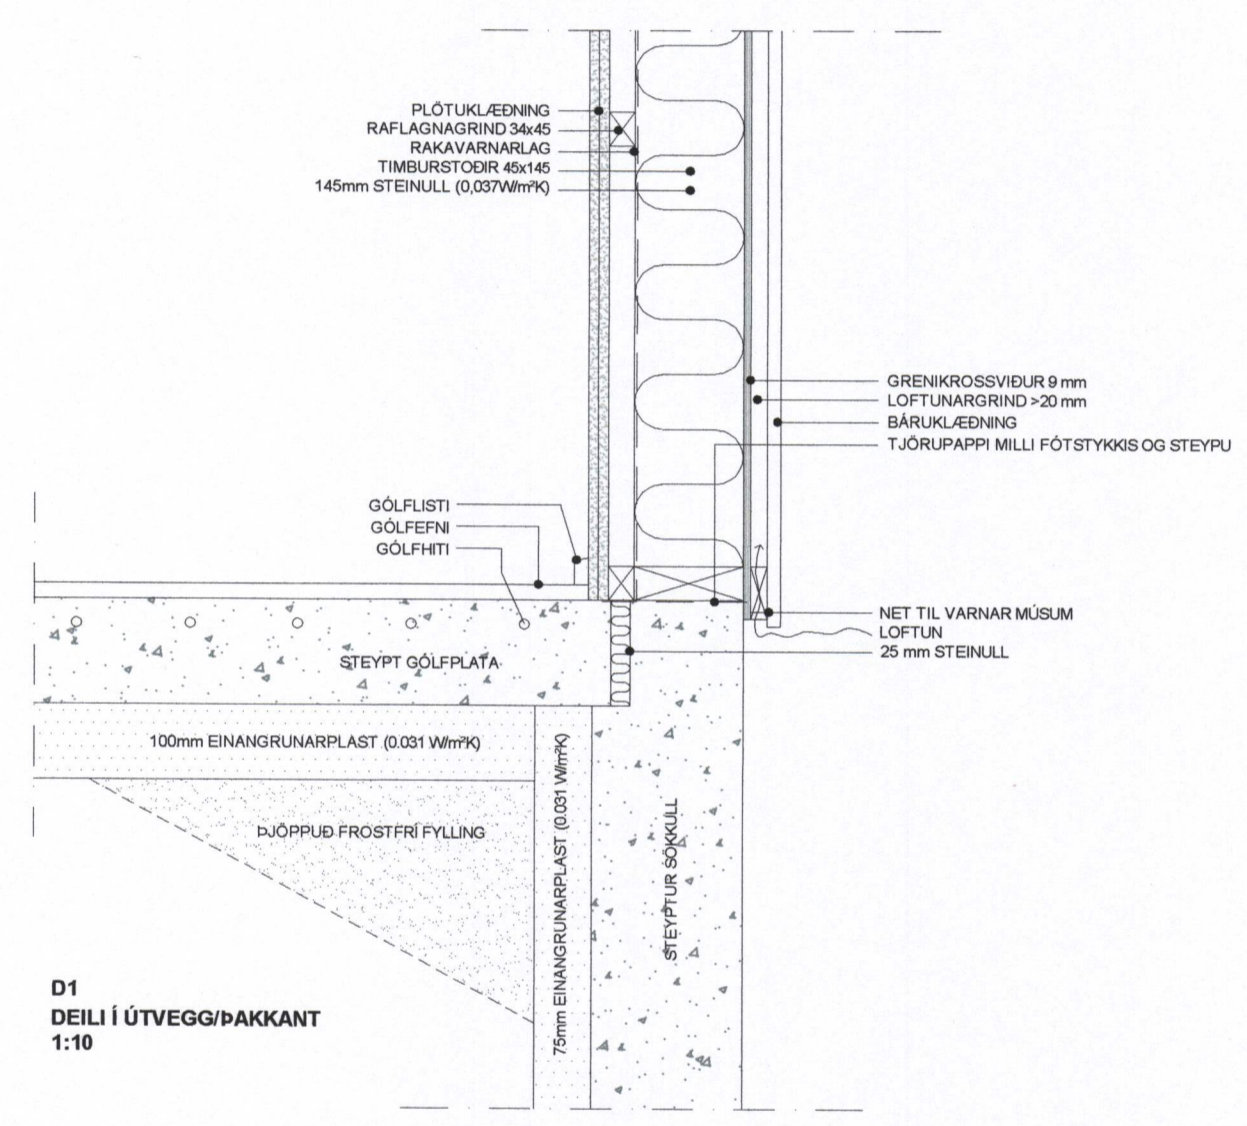

D1  
 DEILI Í ÚTVEGG/ÞAKKANT  
 1:10

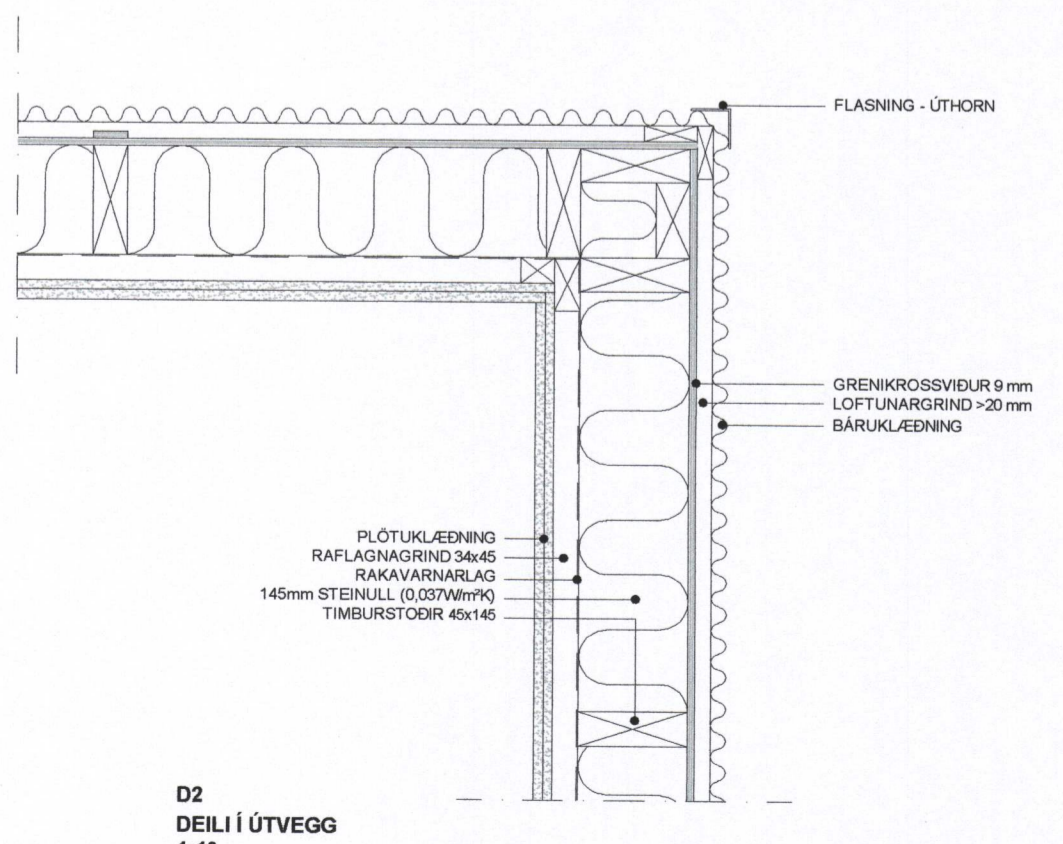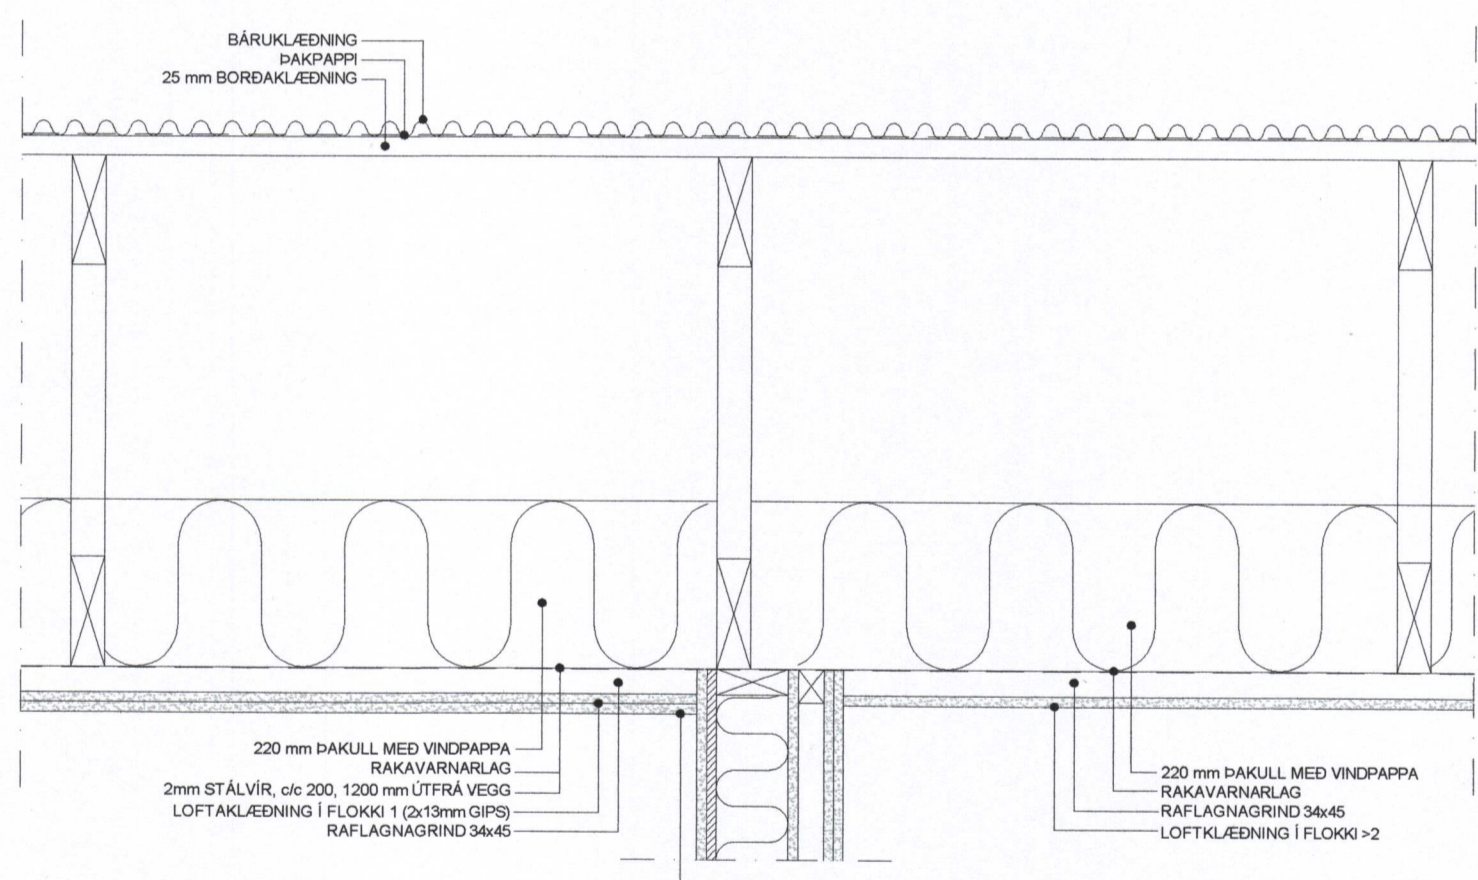

D2  
 DEILI Í ÚTVEGG  
 1:10

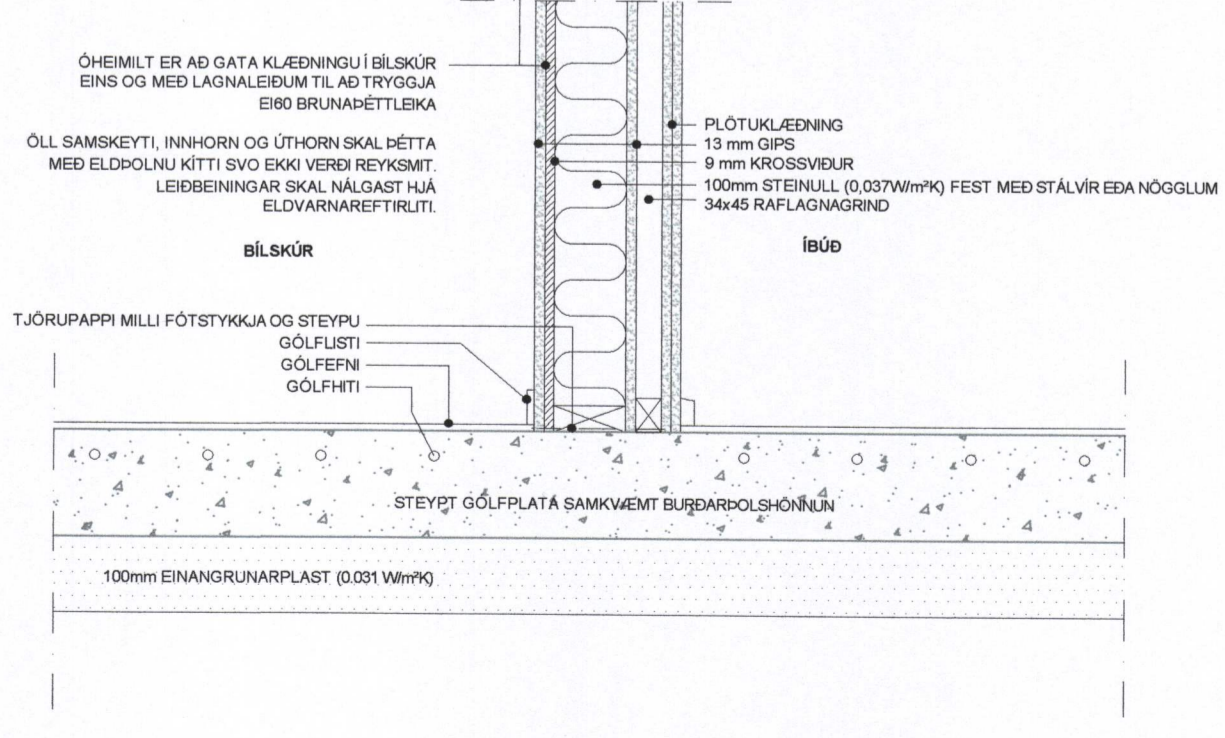

D3  
 SNID - EI60 / 44 DB VEGGUR  
 1:10

| BR.  | DAGS.      | BREYTING              |
|--|------------|-----------------------|
|  |            |                       |
| BRIMHÓLABRAUT_VESTMANNAEYJUM   |            |                       |
| BRIMHÓLABRAUT_40   |            |                       |
| DEILI  |            |                       |
| ÍBÚÐARHÚS  |            |                       |
| Hammt: ÖTB   |            | Teiknng: ÖTB          |
| Yfirfarnd: 1:10  |            | Mkv: 103              |
| Samþykkt: Ólafur Tage Bjarnason<br>Hönnunarstjóri (ef annar er aðalhönnuður)       |            |                       |
| Skilnúmer: KL:150482-3489<br>150482-3489   |            |                       |
| Dagur: 08.01.19  | Nr: 004.19 | Blaðnúmer: A2         |
| <b>EFFORT</b>  |            | Ólafur Tage Bjarnason |
| .....TEIKNISTOFA.....  |            | Byggingafræðingur BSc |
| Háheiði 2, 800 Selfossi, kt. 150482-3489<br>Sími: 697 6946, Vefvang: www.elfort.is |            |                       |