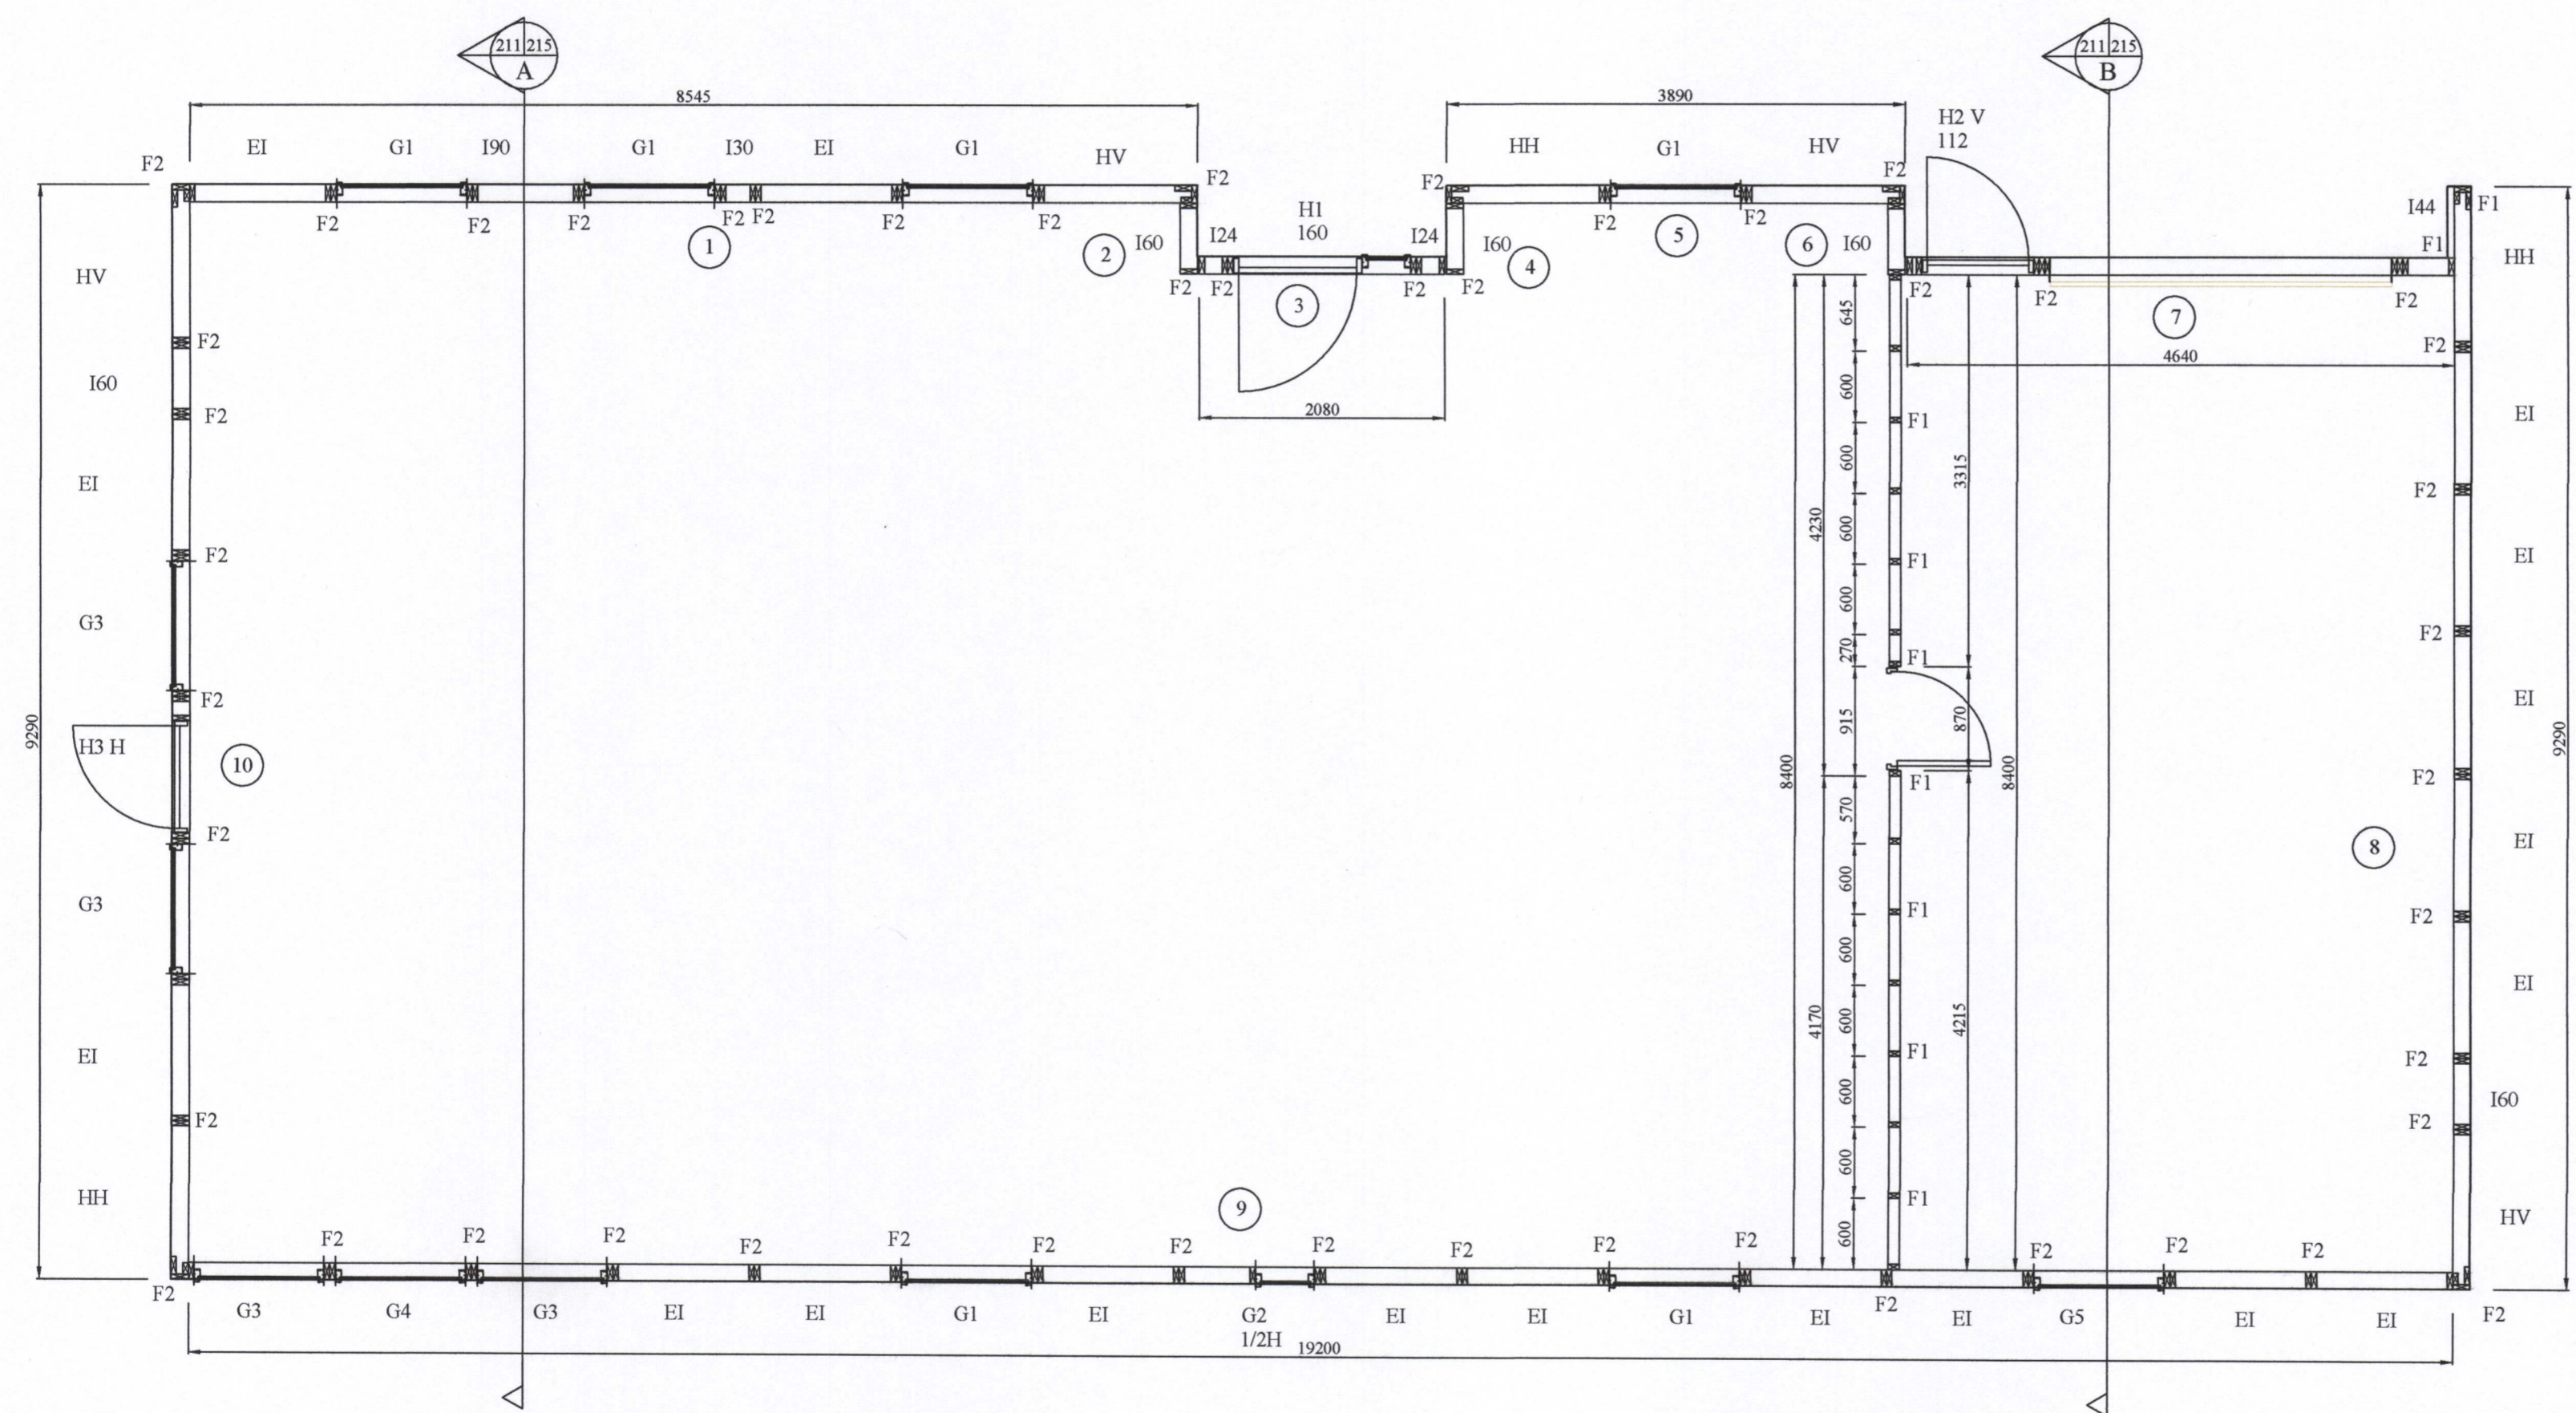


SAMBYKKT AF BYGGINGARFULLTRÚA  
 26. MAR. 2019  
 BYGGINGARFULLTRÚINN Í VESTMANNAEYJUM



**TRÉVIRKI:**  
 G.ÉÐAFLOKKAR - TIMBURGÆÐI  
 LÍMTRÉ SKAL VERA L40 SAMKV.EMT ÍST/DS 413. BURÐARVIDIR SKULU VERA K18, K24, K30 SKV. ÍST/DS 413, EFTIR ÞVI HVAD TILGREINT ER Á VINNUTEIKNINGU. KROSSVIÐUR SKAL VERA MINNST 5 LAGA GRENKROSSVIÐUR (WBP). RAKASTIG Í TIMBRI VIÐ UPPSETNINGU SKAL EKKI VERA HÆRRA EN 15%.

**KRAFTSPERRUR:**  
 LASKAR:  
 KROSSVIÐUR 15 mm KOMBI. ST.ÆRD GEFIN Í HxB Í mm. ÁLÍMDUR BEGGJA MEGIN. SAUMUR 28/65 NEMA ANNAD SÉ TEKID FRAM.

**FESTINGAR:**  
 F1\*: FESTING EINGA VIÐ GÓLF  
 ALMENNT F11 Á ÖLLUM VEGGEININGUM VIÐ SÖKKUL, NEMA AD ANNAD SÉ TEKID FRAM.  
 F2\*: SPERRUFESTINGAR  
 ALMENNT F24 Á ÖLLUM SPERRUM VIÐ VEGG, NEMA AD ANNAD SÉ TEKID FRAM.

**F1:** FESTING Á VEGGJUM VIÐ GÓLF:  
 1 STK. 160x40x3.0x40 VINKILL, FESTUR MED 8 STK Ks 40/40 NÖGLUM Í STOD MED M12x160 MÚRBOLTA Í SÖKKUL.

**F2:** FESTING Á VEGGJUM VIÐ GÓLF:  
 2x STK. 160x40x3.0x40 VINKILL, FESTUR MED 2x 8 STK Ks 40/40 NÖGLUM Í STOD MED 2xM12x160 MÚRBOLTA Í SÖKKUL.

**F21:** 2 stk. BMF 90 VINKILL MED STYRIKINGU. NEGLING 4x6 Ks 40/40.  
**F22:** Þakásanker (BMF) nr. 320, 2 stk. Negling: 4x6 Ks 40/40.  
**F23:** Þakásanker (BMF) nr. 320, 1 stk. Negling: 2x6 Ks 40/40.  
**F24:** GAFFALANKERI BMF 48X320. NEGLING 14 stk Í SPERRU/STODIR. 2 stk. BMF 90 VINKILL MED STYRIKINGU. NEGLING 4x6 Ks 40/40.

**F24-:** EINS OG F24 (SJÁ TEIKNINGU NR. 221 NEMA ÁN ANKERIS.

**F25:** GATAGIRDI 40x2x550 2 stk. NEGLING: Ks 40/40 4x6 stk. í SPERRU/STOD.

**F25-:** GATAGIRDI 40x2x550 1 stk. NEGLING: Ks 40/40 2x6 stk. í SPERRU/STOD.

**F26:** BMF 45x137 BITASKÓR, NEGLING: 40/40 Ks 2x8 OG 2x4.  
**F27:** Tréskrúfur 5,0 x 90mm, 3 stk.  
**F27a:** Tréskrúfur 5,0 x 90mm, c300  
**F28:** Tréskrúfur 6,0 x 130mm, 3 stk.

ALMENNT MÁ SJÁ FESTINGAR Á TEIKNINGU NR. 221 NEMA AD ANNAD SÉ TILGREINT.


**FESTIJÁRN, NAGLAR, BOLTAR OG SKRÚFUR:**  
 STÁLGÆÐI Í TIMBURFESTINGUM SKULU VERA A.M.K. ST37-2 SKV. DIN 17100. ALLAR FESTINGAR SKULU VERA HEITGALVANISERADAR EDA RYÐFRÍAR. ÖLL FESTIJÁRN, BOLTAR, SKRÚFUR OG NAGLAR Í GAGNVARID TIMBUR SKULU VERA HEITGALVANISERUÐ EDA RYÐFRÍ. EKKI MÁ NOTA SAMAN RYÐFRÍA NAGLA OG ALVANISERUÐ FESTIJÁRN.

**VEGGEININGAR:**  
 NÚMER VIÐ VEGG VISA TIL GRUNNGERÐA VEGGEININGA.  
 \*-H\*: HORNEINING (EINING + 145mm)  
 G-120-100: GLUGGAEINING ÞAR SEM HÆÐ GLUGGA ER 1200mm EN HÆÐ UPP UNDIR GLUGGA ER 1000mm.  
 ALLAR EININGAR ERU KLÉDDAR 9mm KROSSVIÐI.

**ANNAD:**  
 Á TEIKNINGU NR. 221 MÁ SJÁ NEGLINGU ÞAKKLÆDNINGAR.

BR	DAGS	BREYTING

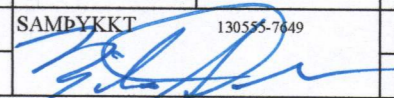

 HJARDARHOLT 11  
 800 SELFOSSI  
 Sími: 783 4180  
 Netfang: kjartangardur@gmail.com


 EYRAVEGI 65  
 800 SELFOSSI  
 Sími: 578 3344  
 Netfang: sghus@sghus.is  
 Veffang: www.sghus.is

EFFORT TEIKNISTOFA 008.19 08.01.19

**Brimhólabraut 40, Vestmannaeyjum**

Burðarvirki: Kvarði 1:50  
 Grunmynd útveggja  
 Skýringar

HANNAD:	TEIKNAD	DAGSETNING	VERKNÚMER
KG	KG	31.01.2019	2019-05
SKRÁARNAFN	SAMBYKKT	130555-749	TEIKNING NÚMER:
Brimhólabraut 40 Burðarvirki.dwg			211

Grunnmynd útveggja  
 MKV. 1:50

*Ólafur Þorsteinsson*