


SAMÞYKKT AF BYGGINGARFULLTRÚA  
 26. MAR. 2019  
 BYGGINGARFULLTRÚINN Í VESTMANNAEYJUM

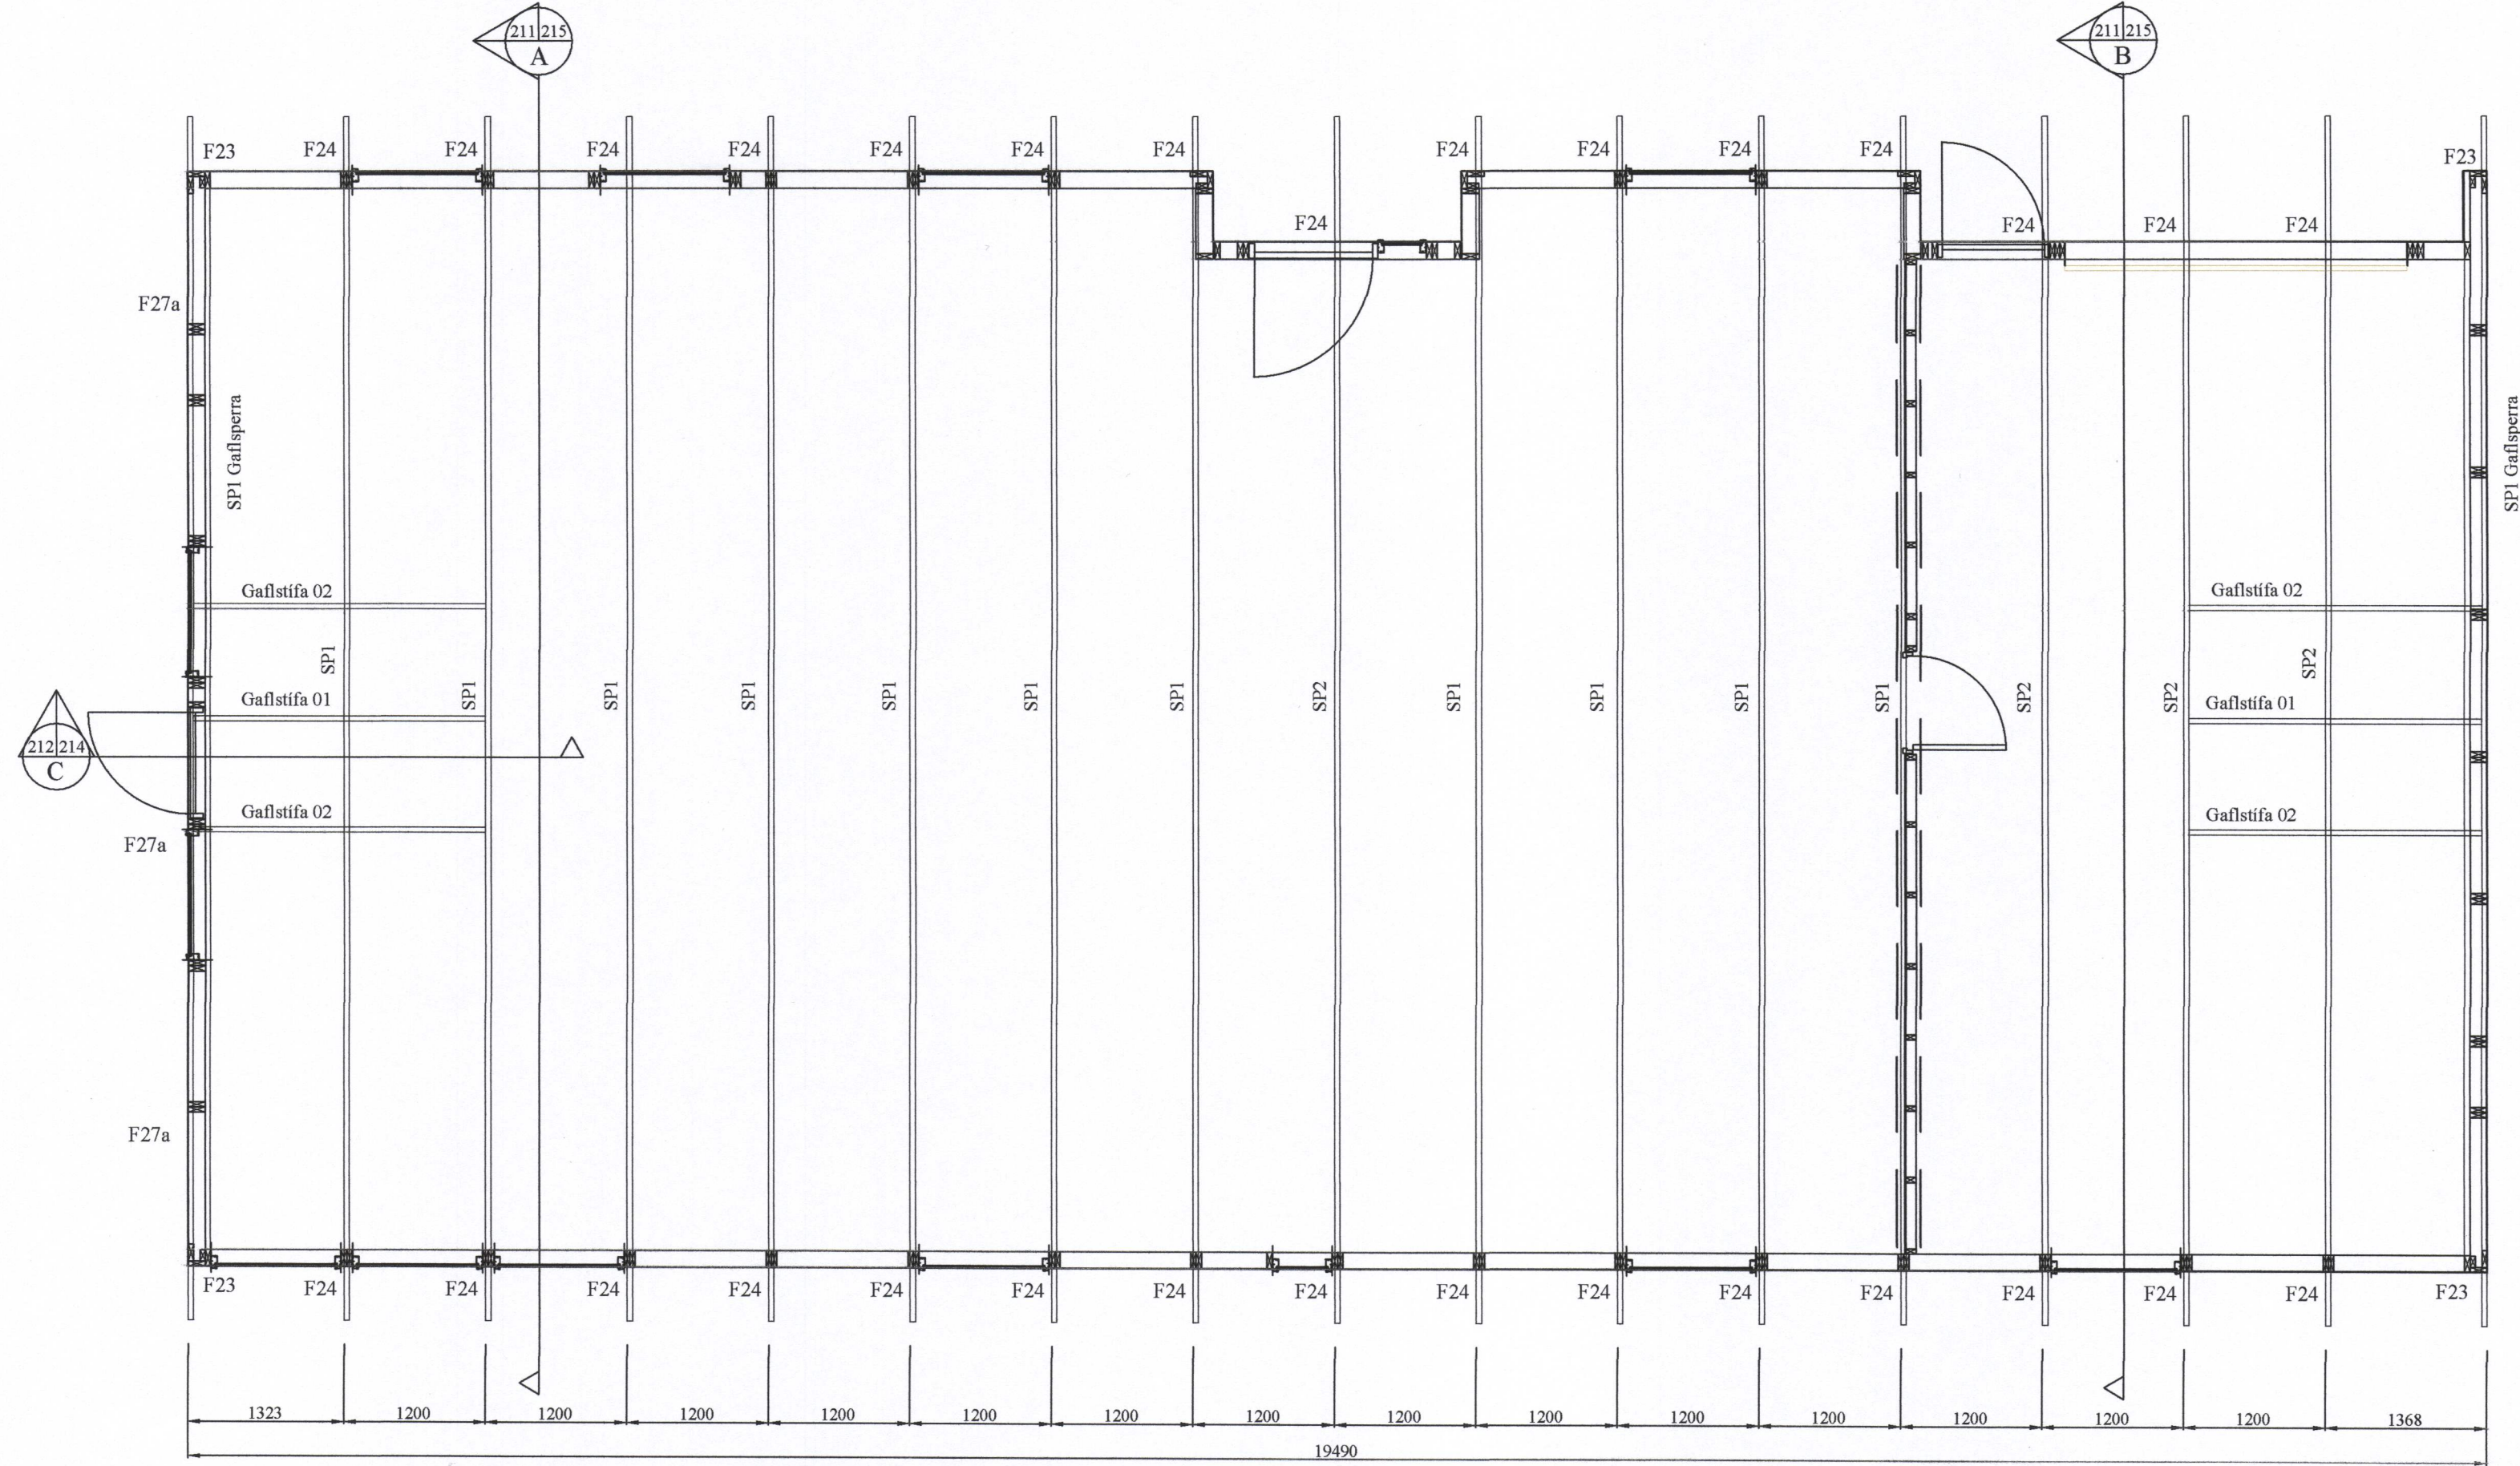

Grunnmynd þakplan  
 MKV. 1:50

*Ólafur Tor Dronneson*

BR	DAGS	BREYTING

**G** HJARDARHOLTI 11 800 SELFOSSI  
 HÖNNUN NETFANG: kjartargardars@gmail.com

**SGHUS** EYRAVEGI 65 800 SELFOSSI  
 NETFANG: sghus@sghus.is VEFANG: www.sghus.is

EFFORT TEIKNISTOFA 008.19 08.01.19

**Brimhólabraut 40, Vestmannaeyjum**

Burðarvirki: Kvarði 1:50  
 Grunnmynd þarks

HANNAD:	TEIKNAD	DAGSETNIG	VERKNÚMER
KG	KG	31.01.2019	2019-05
SKRÁARNAFN	SAMÞYKKT	130555-7649	TEIKNING NÚMER:
Brimhólabraut 40 Burðarvirki.dwg	<i>[Signature]</i>		212