



SAMÞYKKT AF BYGGINGARFULTRÚA
 26. MAR. 2019
 BYGGINGARFULTRÚINN Í VESTMANNAEYJUM

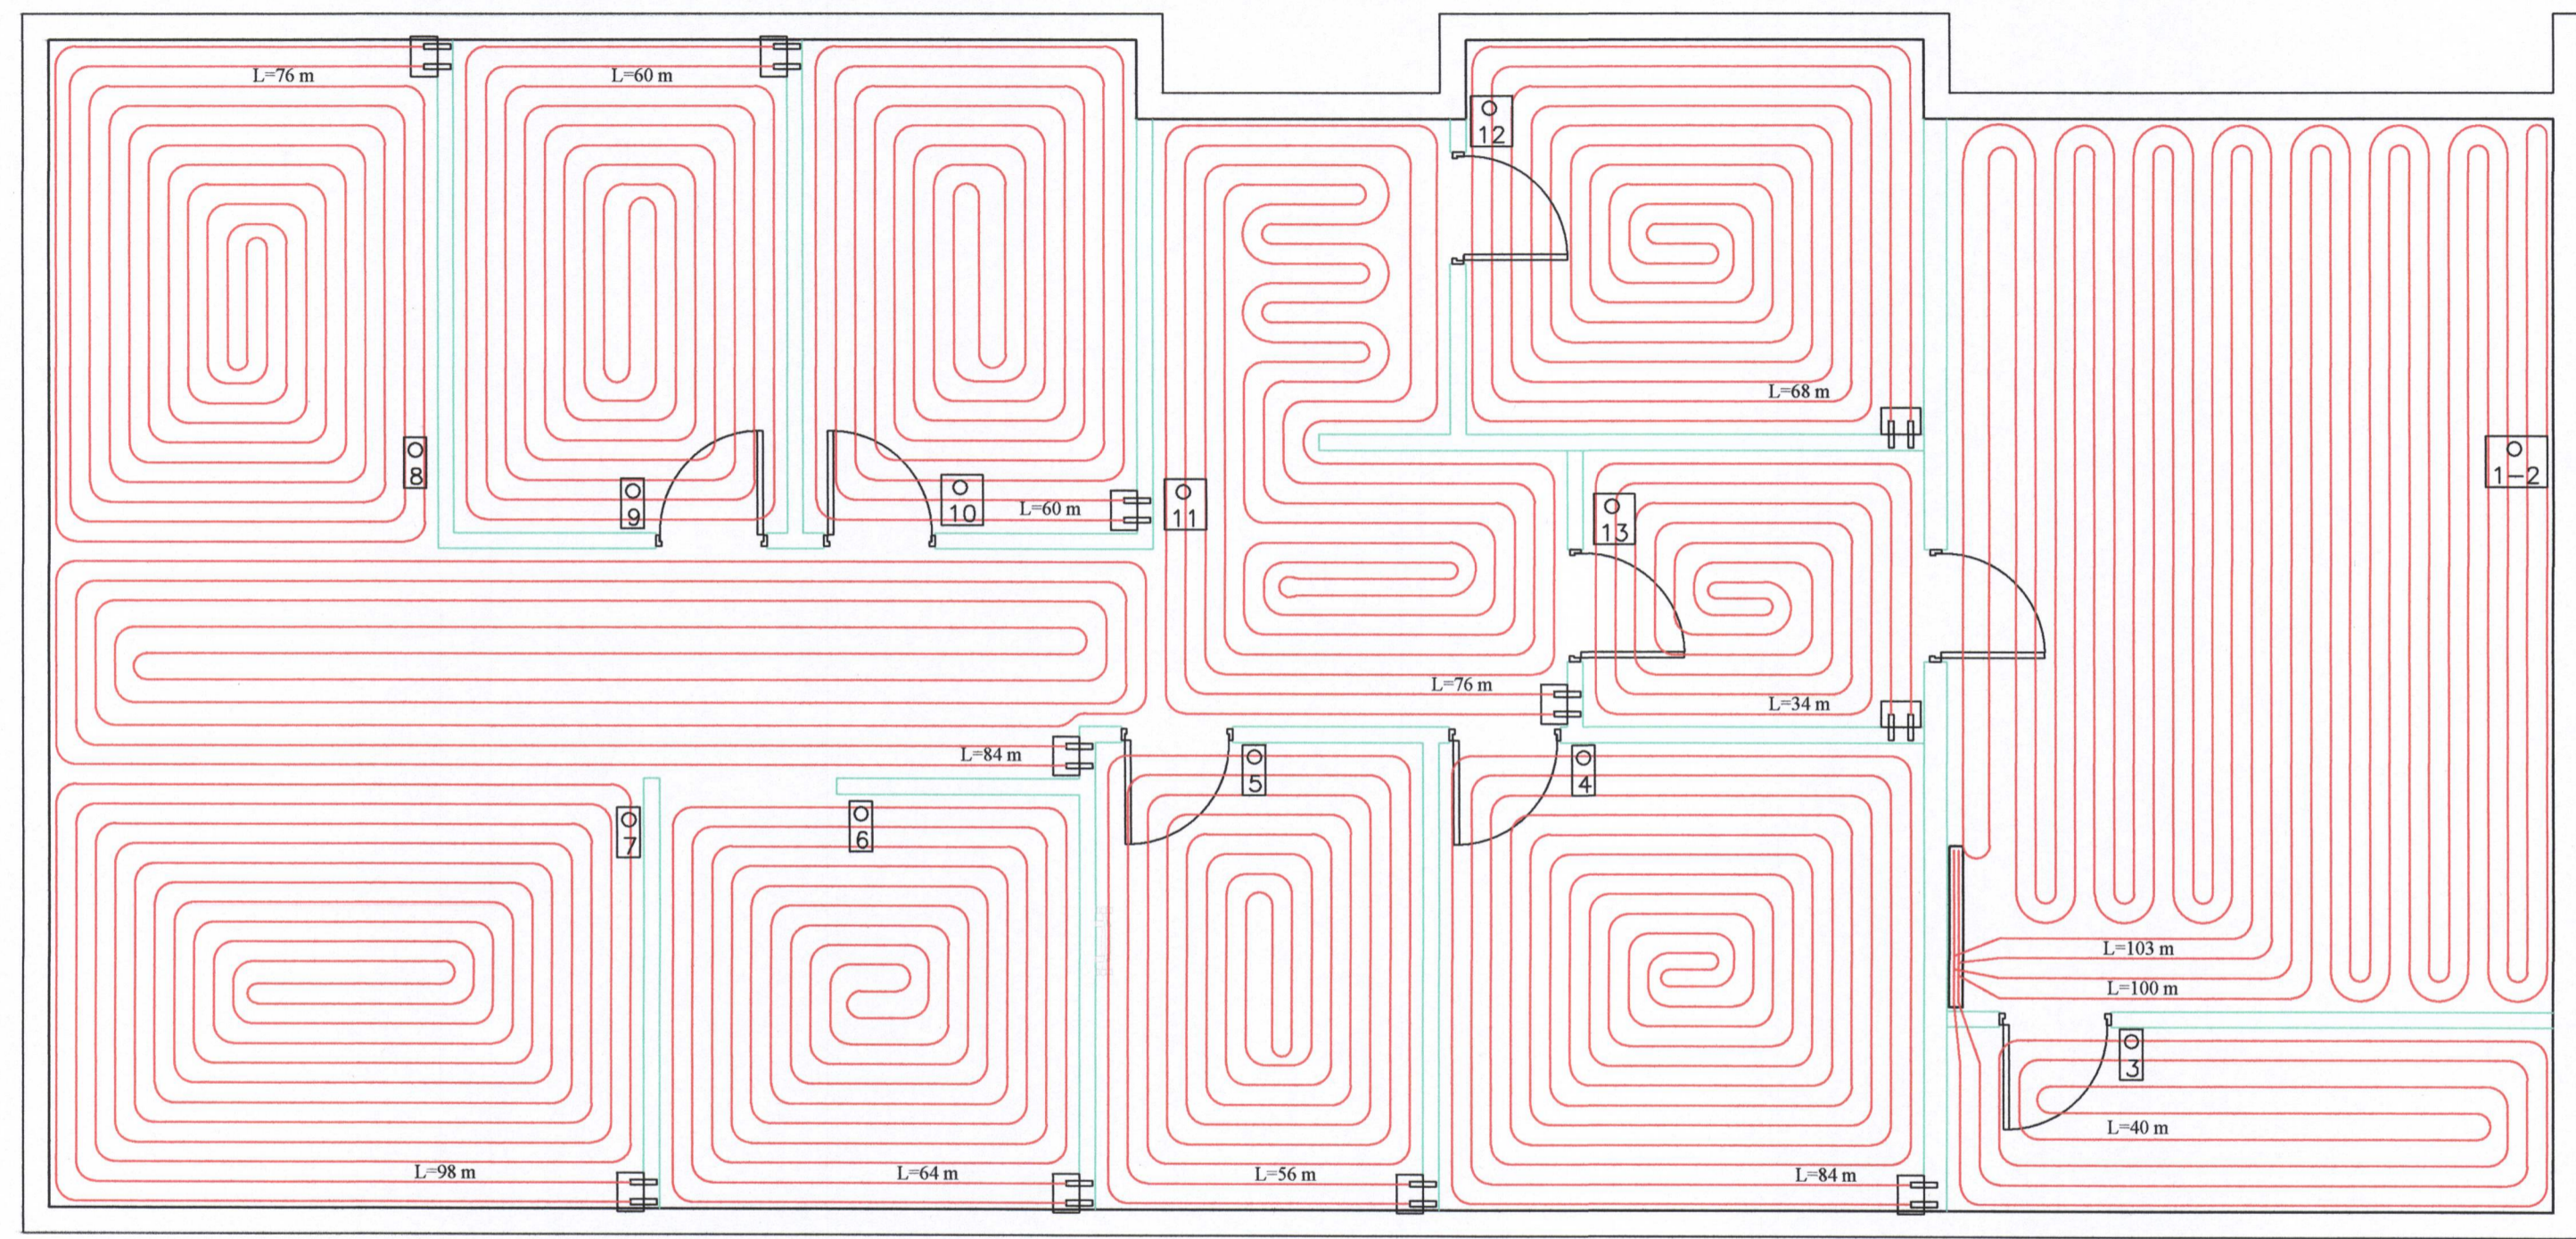


Skýringar

Gólfgeisli er PB eða PEX rör Ø16 mm , c150 mm.
 Gjarnan má leggja þéttar við útveggi. c100 mm og c200 í miðu herbergi.
 Gólfgeisli er lagður fyrir ofan járngrind

Gólfgeisli: _____

Ídráttarrör Ø40 mm lagt undir járngrind frá herbergi og að deiligrind. 

Ø40 mm ídráttarrör: - - - - -

Hitanemi í herbergi: 

Ofnaskrá

T_{inn} = 33°C, T_{úr} = 25°C,


| Ofn | Hæð W | Le. mm | Br. mm | Gerð viðmið mm | Stútar | Lokar Engin | Stíllitla dP=0,1 |
|-----|-------|--------|--------|----------------|--------|--------------------------|------------------|
| 05 | (50) | (1340) | (500) | Handklæðaofn | (EF) | Stíllanlegt í lagnagrind | Gólfhitakerfi |

1) Stútar ofna séðir innanfrá Handklæðaofn stíltur á krönum í lagnagrind.

Grunnmynd heitavatnslagna
 MKV: 1:50

Ólaf Ívar Þyrrason

| BR | DAGS | BREYTING |
|----|------|----------|
| | | |

 HJARDARHOLT 11
 800 SELFOSSI
 Sími: 783 4180
 Netfang: hjardargardars@gmail.com
 EYRAVEGI 65
 800 SELFOSSI
 Sími: 578 3344
 Netfang: sghus@sghus.is
 Veffang: www.sghus.is

EFFORT TEIKNISTOFA 008.19 08.01.19

Brimhólabraut 40 Vestmannaeyjum

Grunnmynd heitavatnslagna
 Skýringar

| | | | |
|------------------|------------|--------------|-----------------|
| HANNAD: | TEIKNAD | DAGSETNIG | VERKNÚMER |
| KG | KG | 29.01.2019 | 2019-05 |
| SKRÁARNAFN | SAMÞYKKT | 130555-764 | TEIKNING NÚMER: |
| Brimhólabraut 40 | Lagnir.dwg | <i>Gilja</i> | 321 |