


# Brimhólabraut 40 Vestmannaeyjum Raflagnateikningar

SAMÞYKKT AF BYGGINGARFULLTRÚA  
26. MAR. 2019  
BYGGINGARFULLTRÚINN Í VESTMANNAEYJUM

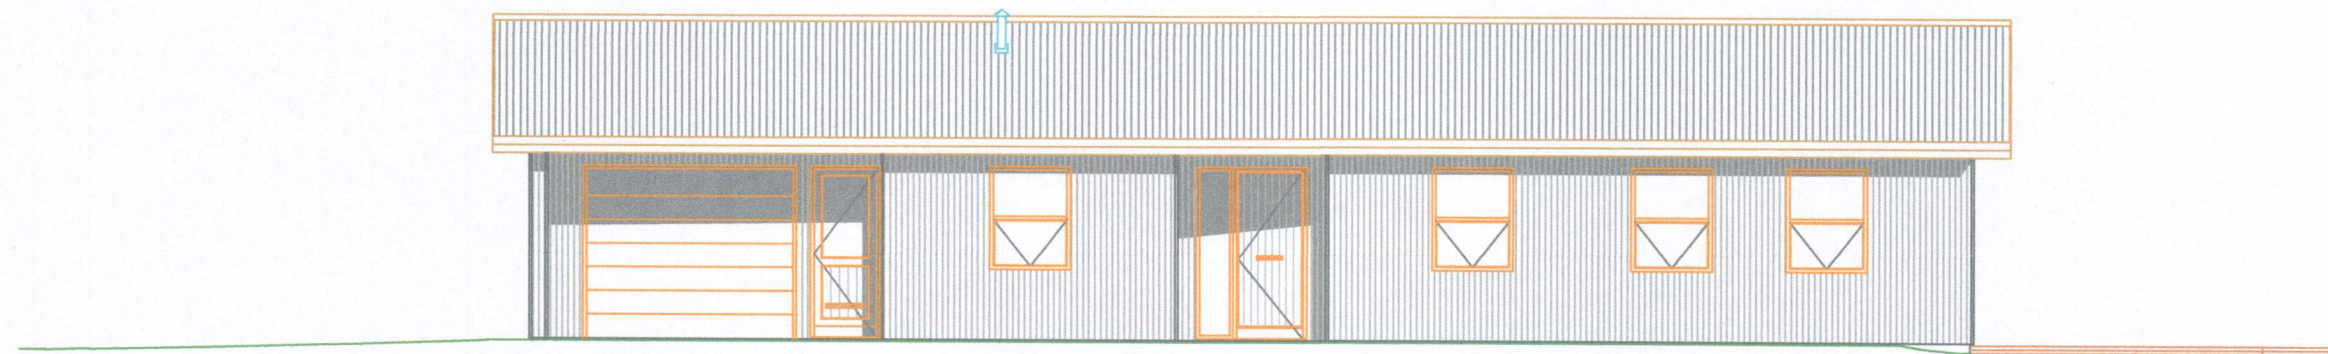

## Teikningaskrá

- Nr.1 Afstöðu- einlínumynd og snið
- Nr.2 Lágspennulagnir
- Nr.3 Smáspennulagnir
- Nr.4 Ljósaplan
- Nr.5 Sökkulskaut

Rafhönnun og ráðgjöf ehf  
Birkigrund 20  
800 Selfoss  
Sími: 6640047  
email: siggi@ror.is

**R&R**  
RAFHÖNNUN  
OG RÁÐGJÖF