



7650

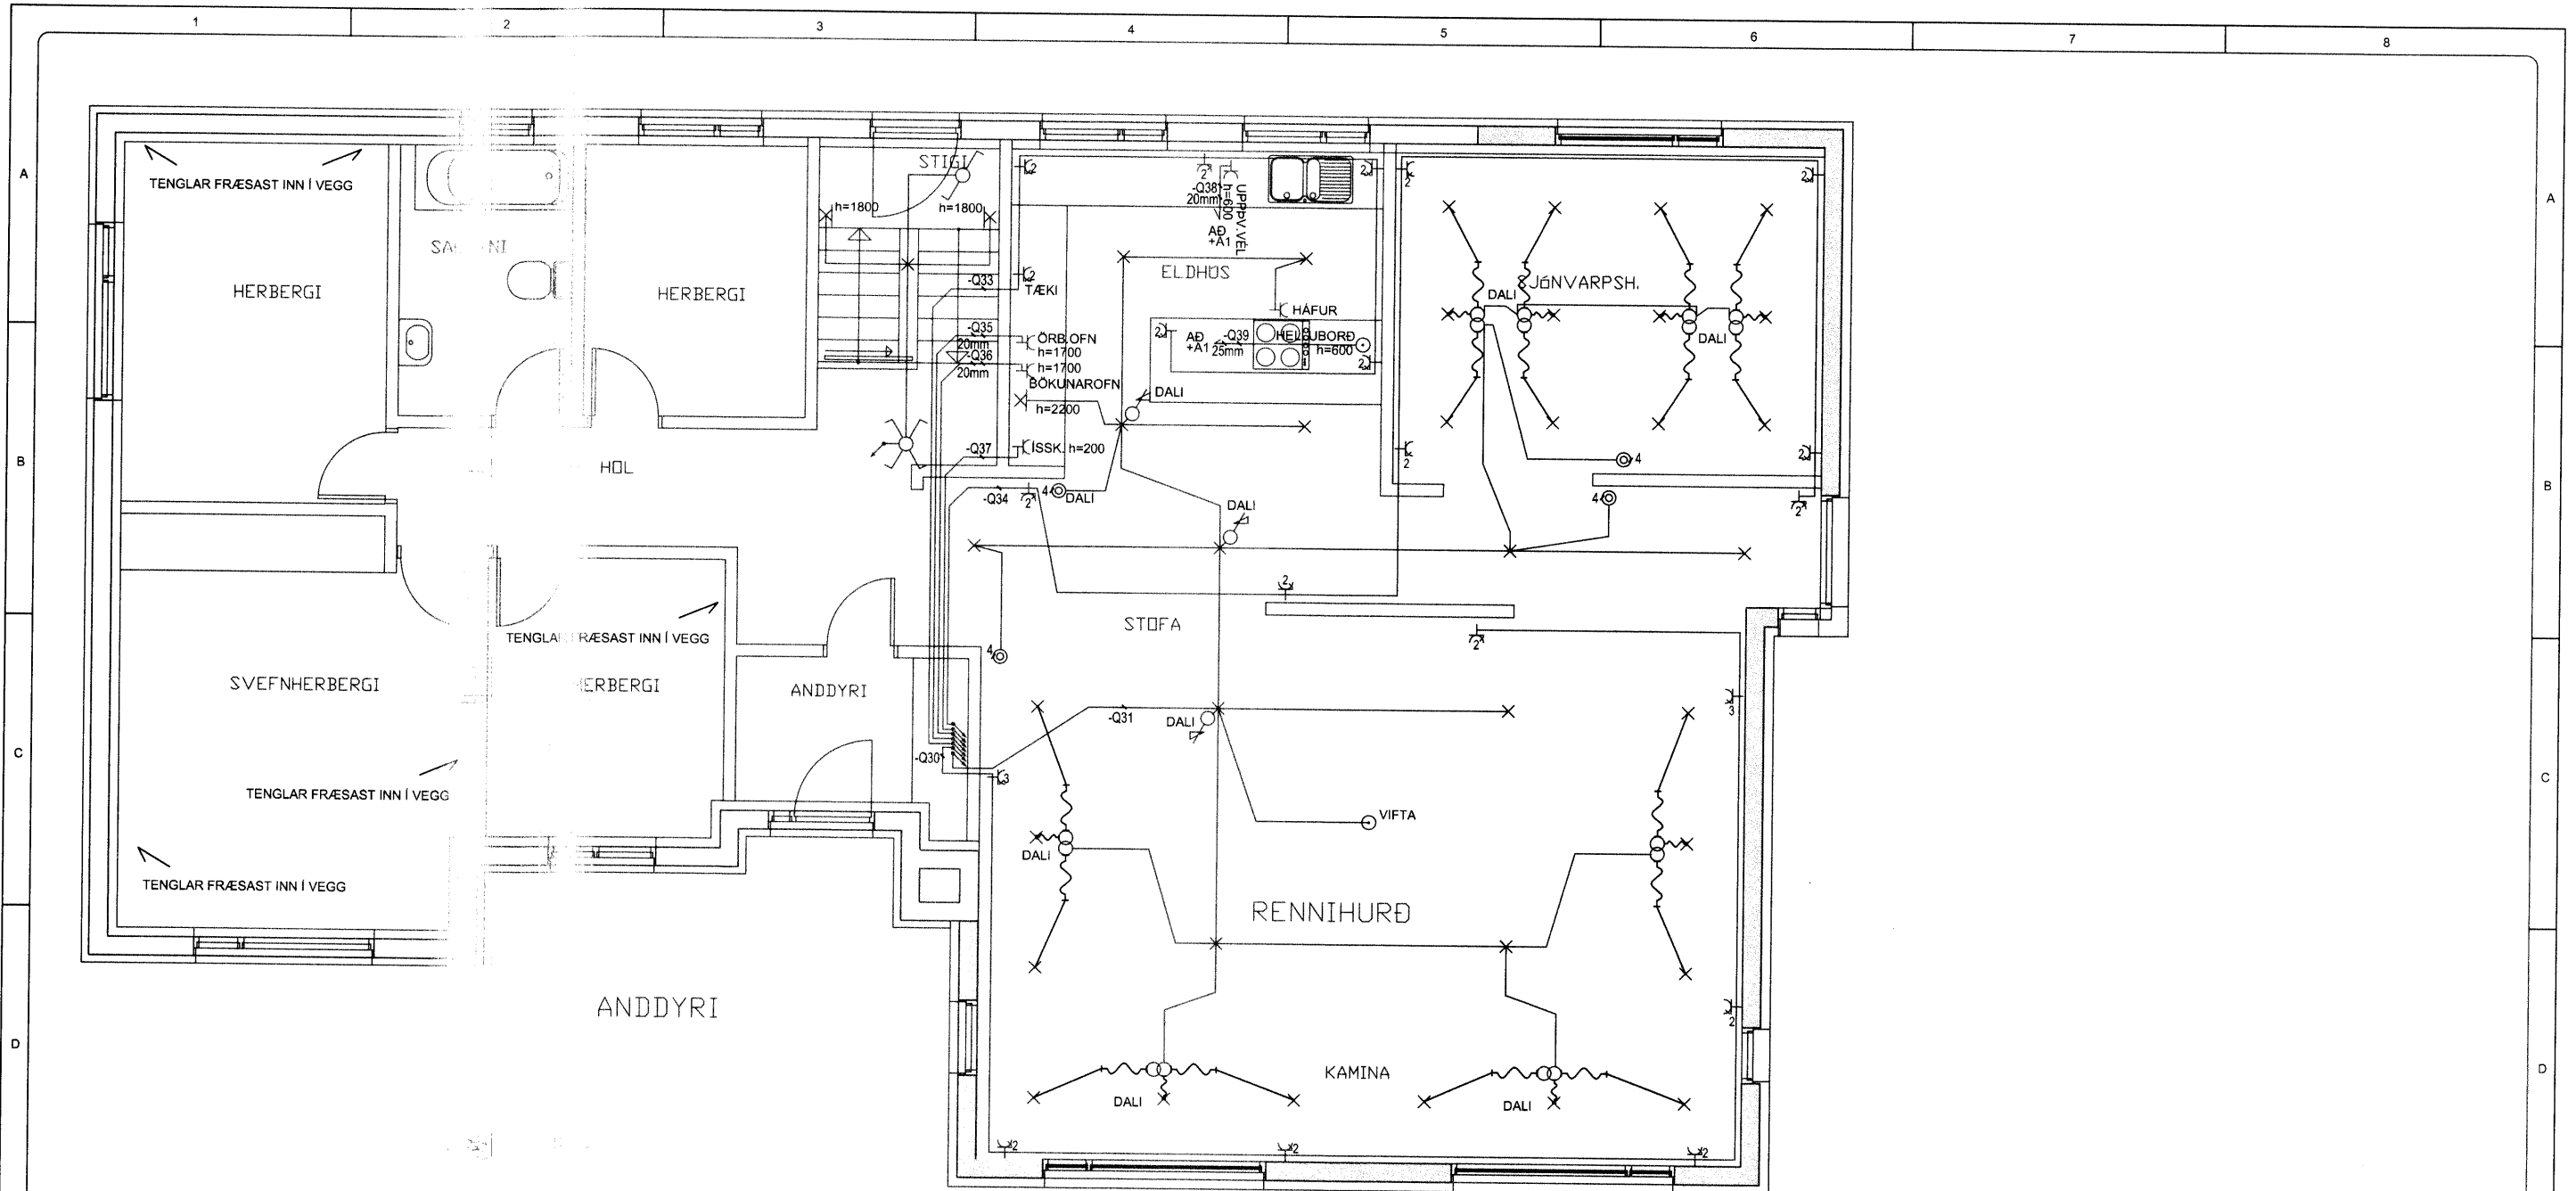

SKÝRINGAR

ÖLL MÁL ERU í mm.
 LAGNIR ERU HULDAR 16mm PLASTPÍPUR.
 TAUGAR ERU 3x1,5q.
 MÁLSTRAUMUR ROFA ER 10 A OG TENGLA 16 A.
 HÆÐ ROFA = 1100 mm OG TENGLA = 200 mm.
 TENGLAR ELDHÚSI, VS, ÞVOTTAHÚSI, GEYMSLU
 OG BÍLSKÚR ERU h = 1100 mm.
 TENGLAR TEIKNADIR VIÐ ROFA ERU Í SÖMU DÓS OG
 ROFINN EÐA FAST UNDIR HÖNUM.
 Í PÍPUR AÐ ÚTILJÓSUM SKAL DRAGA PLASTSTRENGI.

ÖLL MÁL ERU MIÐUÐ VIÐ FULLFRÁGENGIÐ GÓLF
 EÐA VEGG OG ÚR MIÐRI DÓS Í MIÐJA DÓS.
 STÆRÐ LOFTADÓSA FYRIR HALOGENLAMPNA SKU
 VALDAR M.T.T GERÐAR HALÓGENLAMPNA
 ROFI FYRIR ÚTILJÓS ER SÓLÚR T.M. THEBEN SEL
 STAÐSETNING DÓSA FYRIR VEGGLJÓS SKAL M.V.
 INNRETTINGATEIKNINGAR, UPPGEFIN MÁL ERU LEI
 AÐEINS EINN ROFI Í ROFADÓS NEMA Á SNYRTING
 OFANGREINT GILDIR NEMA ANNARS SÉ GETIÐ

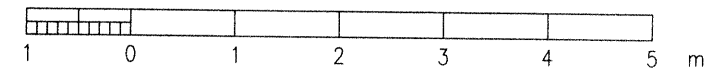

GERT JGÓ	FLOKKUN	WATT EHF LÖGGILTUR RAFVERKTAKI	VERKHEITI. BRIMHÓLABRAUT 34 VESTMANNEYJAR LÁGSPENNULAGNIR 1. HÆÐ	TEIKN. NR. 3	DAGS. 28/06/2007
SAMÞYKKT	VERKNR.		NÆSTA TEIKN 4	ÚTG. A	