




Austurhlid

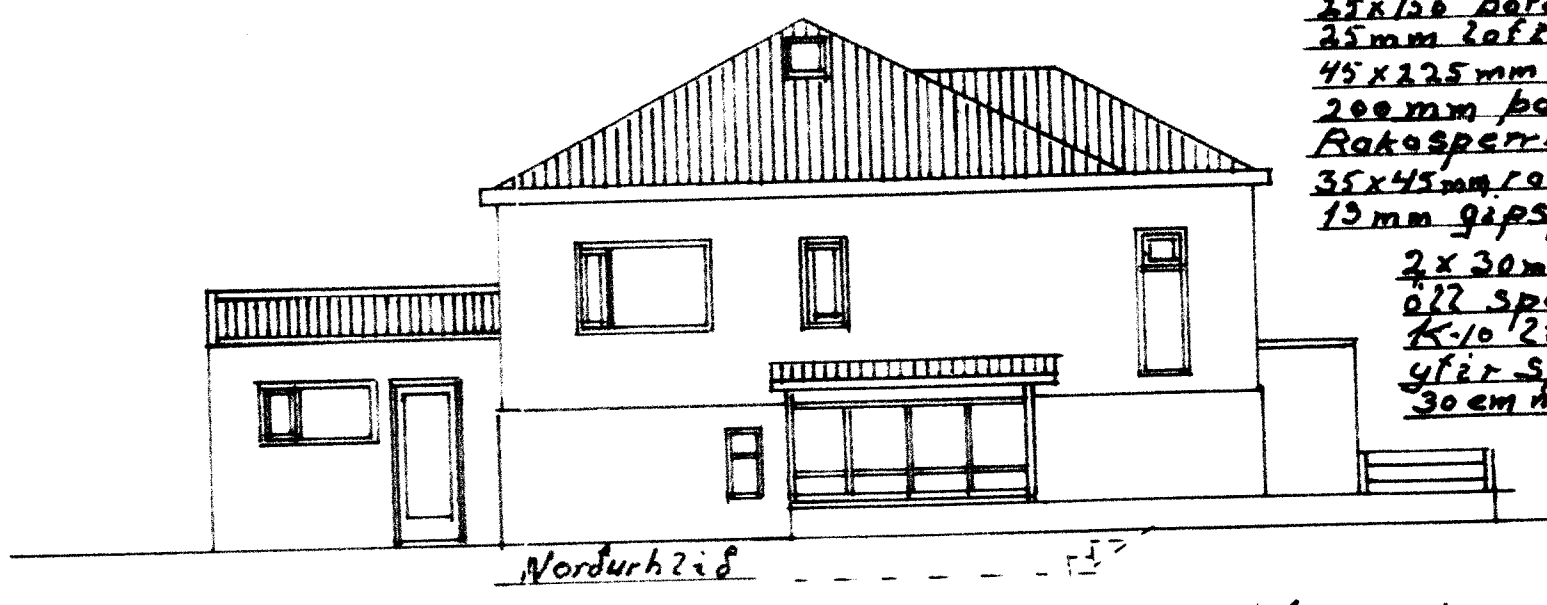

Nordurhlid

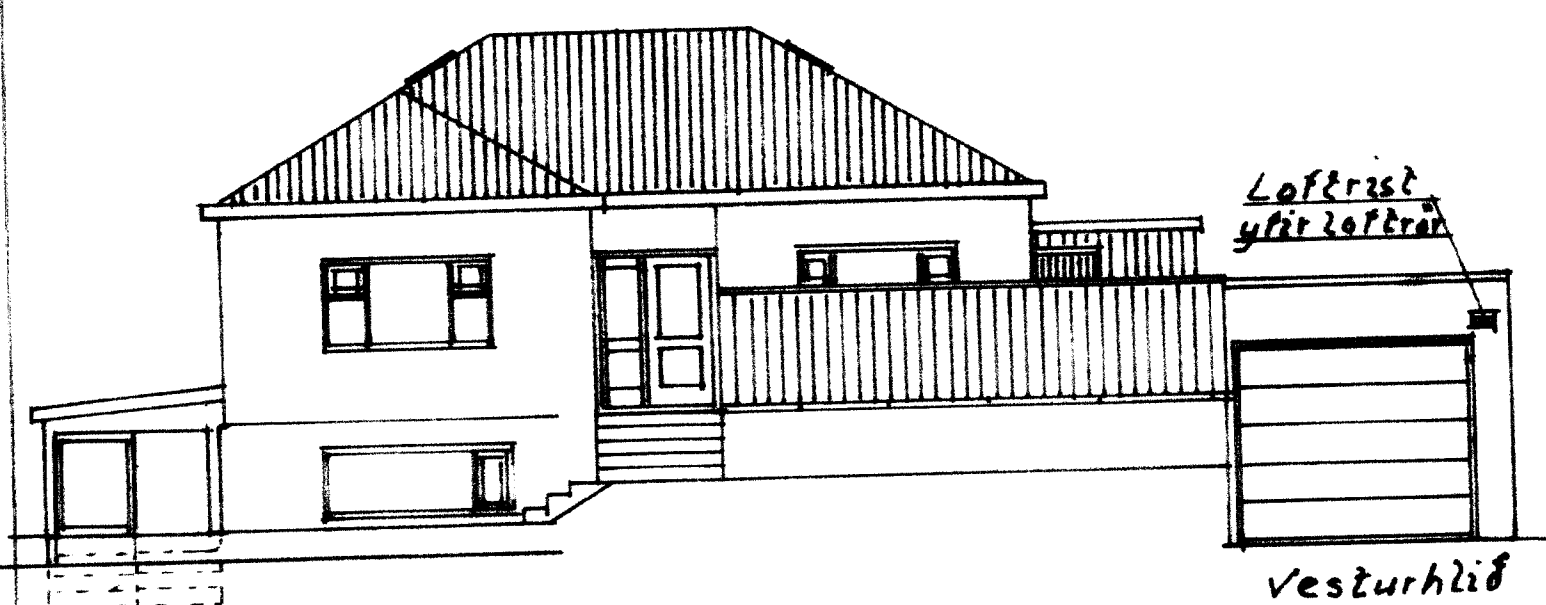

Vesturhlid

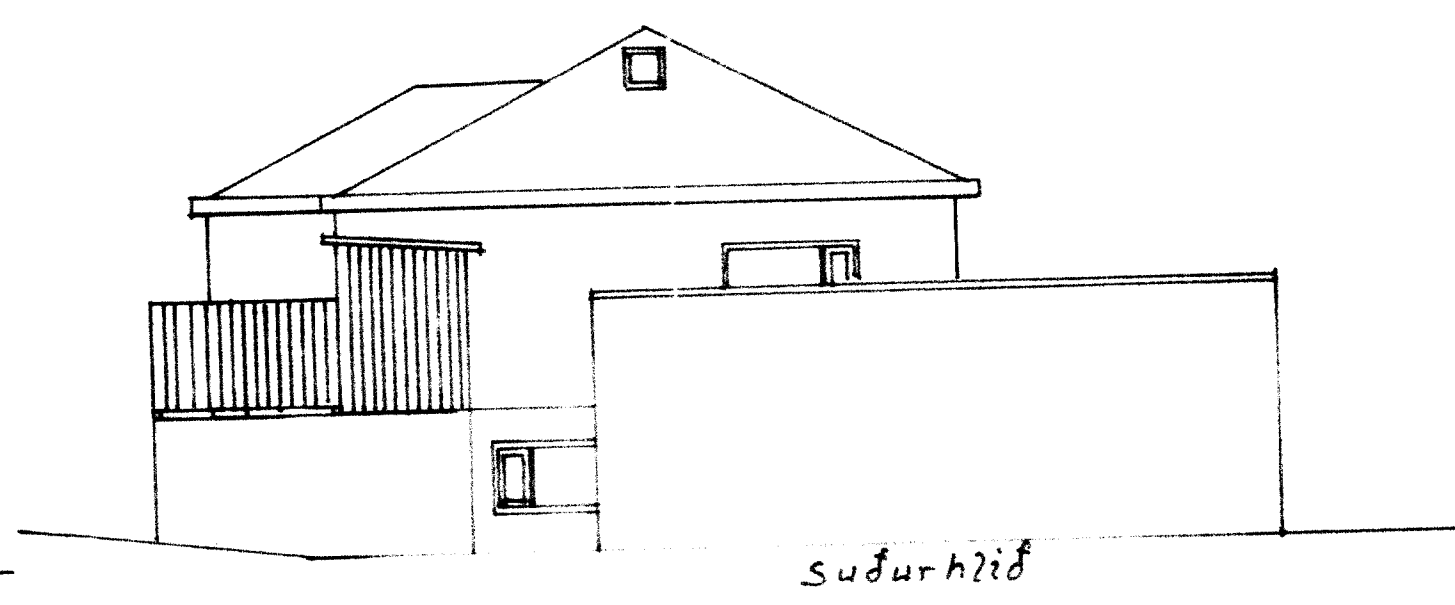


Sudurhlid

Ofana kanta og nidur,
a bak komi formbeygdar
a fellur

Þakjarn þakpappi
25x150 Þakskiladning
25mm loftunarkil
45x225mm Sperrur
200mm þakull
Rakasperryplast
35x45mm rafmagnsrind
15mm gipsplötur
2x 30mm rör í
all sperrykil
K-10 Þikkjur
yfir sperrytur
30cm niðri vegg


Formbeygd áfella úr,
all undir og framana
Sperrur

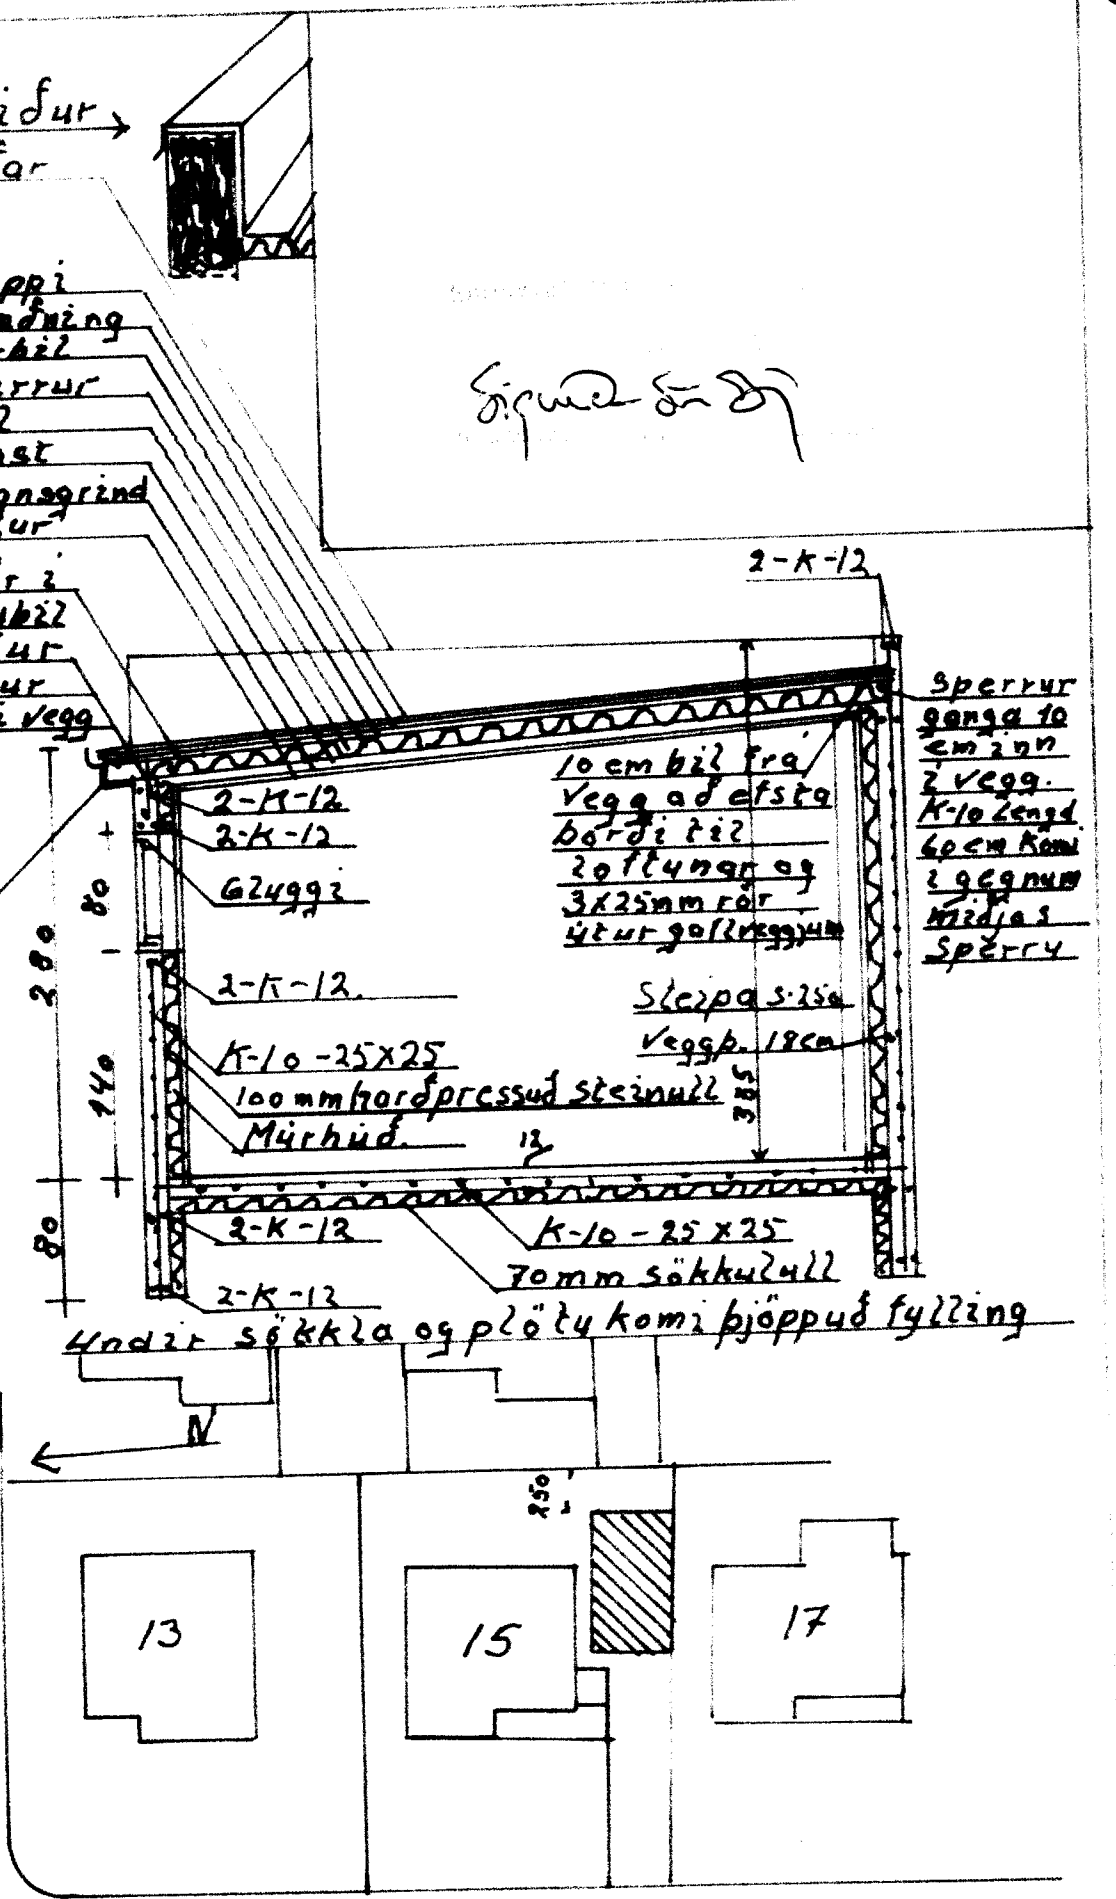


Hraunslóð

Brimhólabraut

Bilgeymsla: Brimhólabraut 15. Byggingarlýsing
Sökkjar, gólfplata og úlveggit eru steypt og jarnbundin.
Úlveggit einangraðir og múrhúðaðir að innan. Þak:
Þak Sperrur 45x225mm e-e-60. Þakkladning 25x150 fura, þakpappi
og þakusál. Inni: Rakasperra, rafmagnsrind, 13mm gipsplötur
28mm þakull milli sperra. Úrthurðir og gluggi gagnvart
fura, bílshurshurð og hurð.
Úlveggit eru 88cm þar af gluggi 1,2m², hurðir 14,5m².
Þakplötur 45m² þar af þakstada 2m².
Stærð bilgeymslu er 38,25m² nettó og 45m² bruttó.
Rúmmál 195m³. Stærð lóðar: 505,4m².

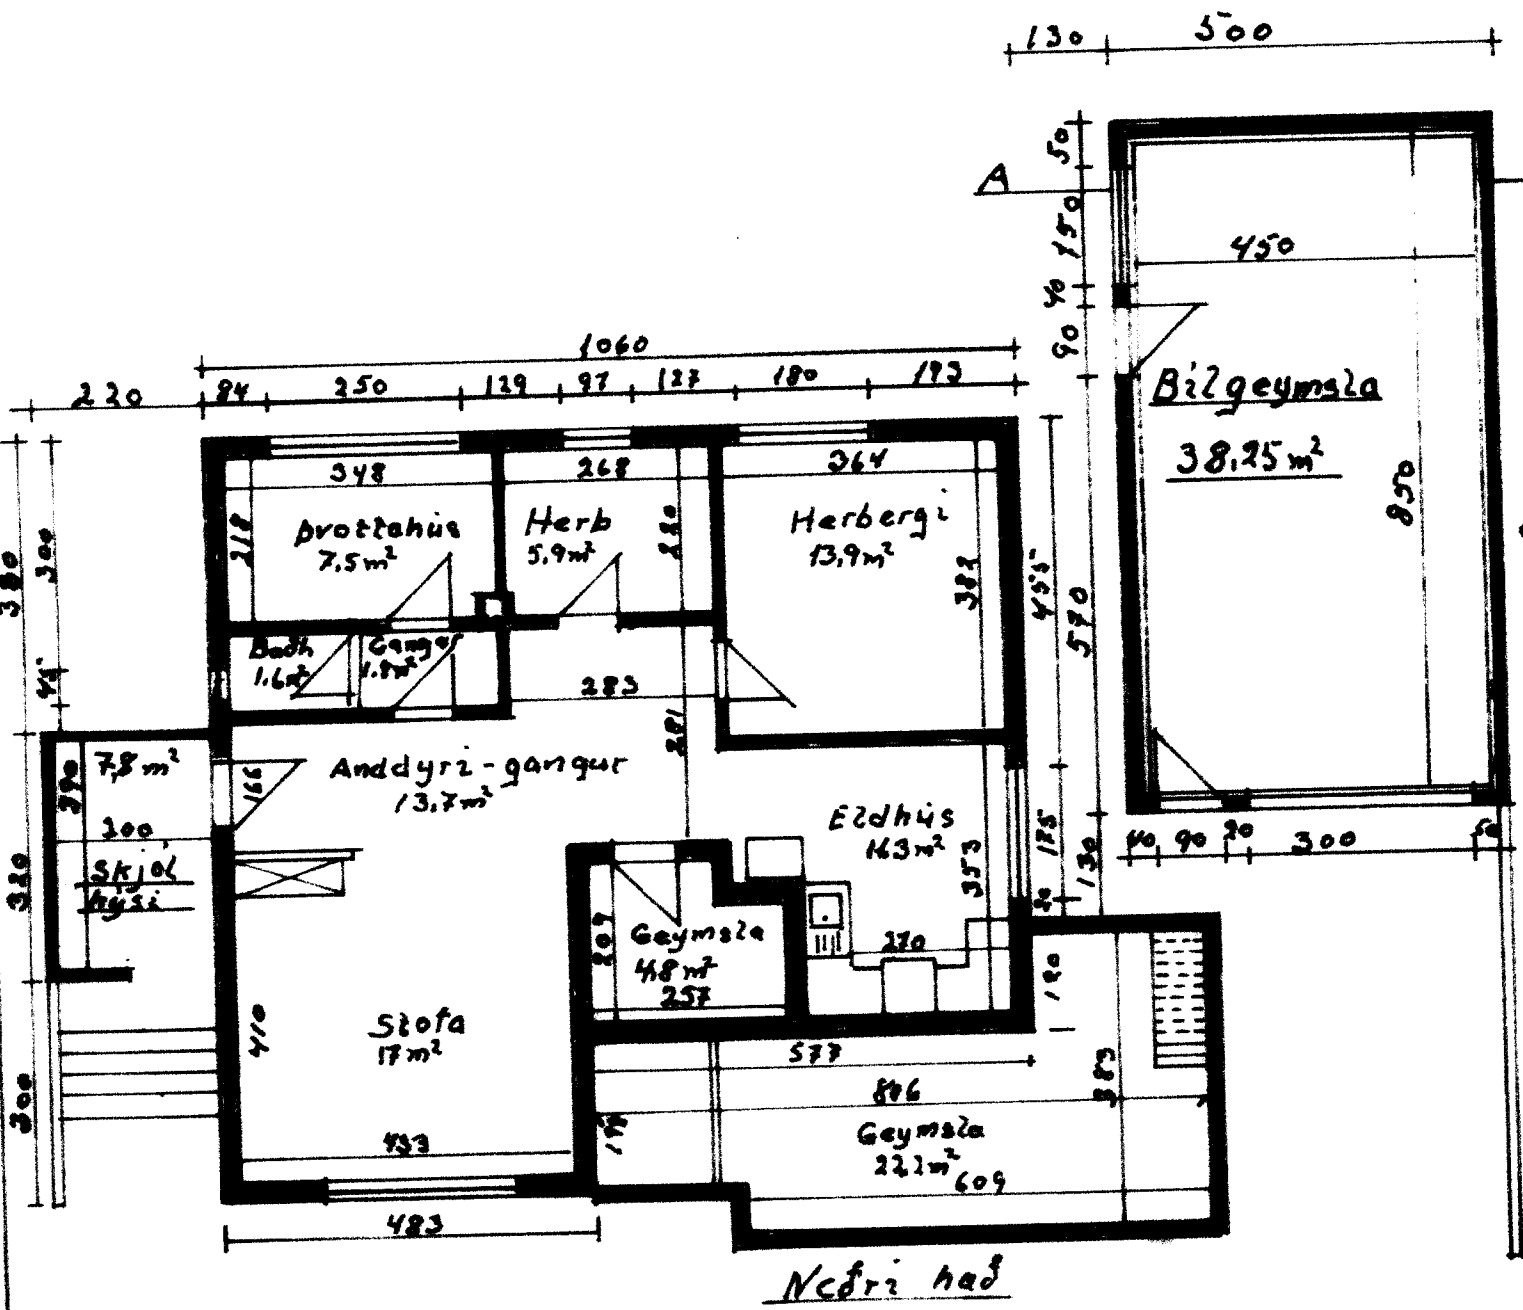

Nedri hæð

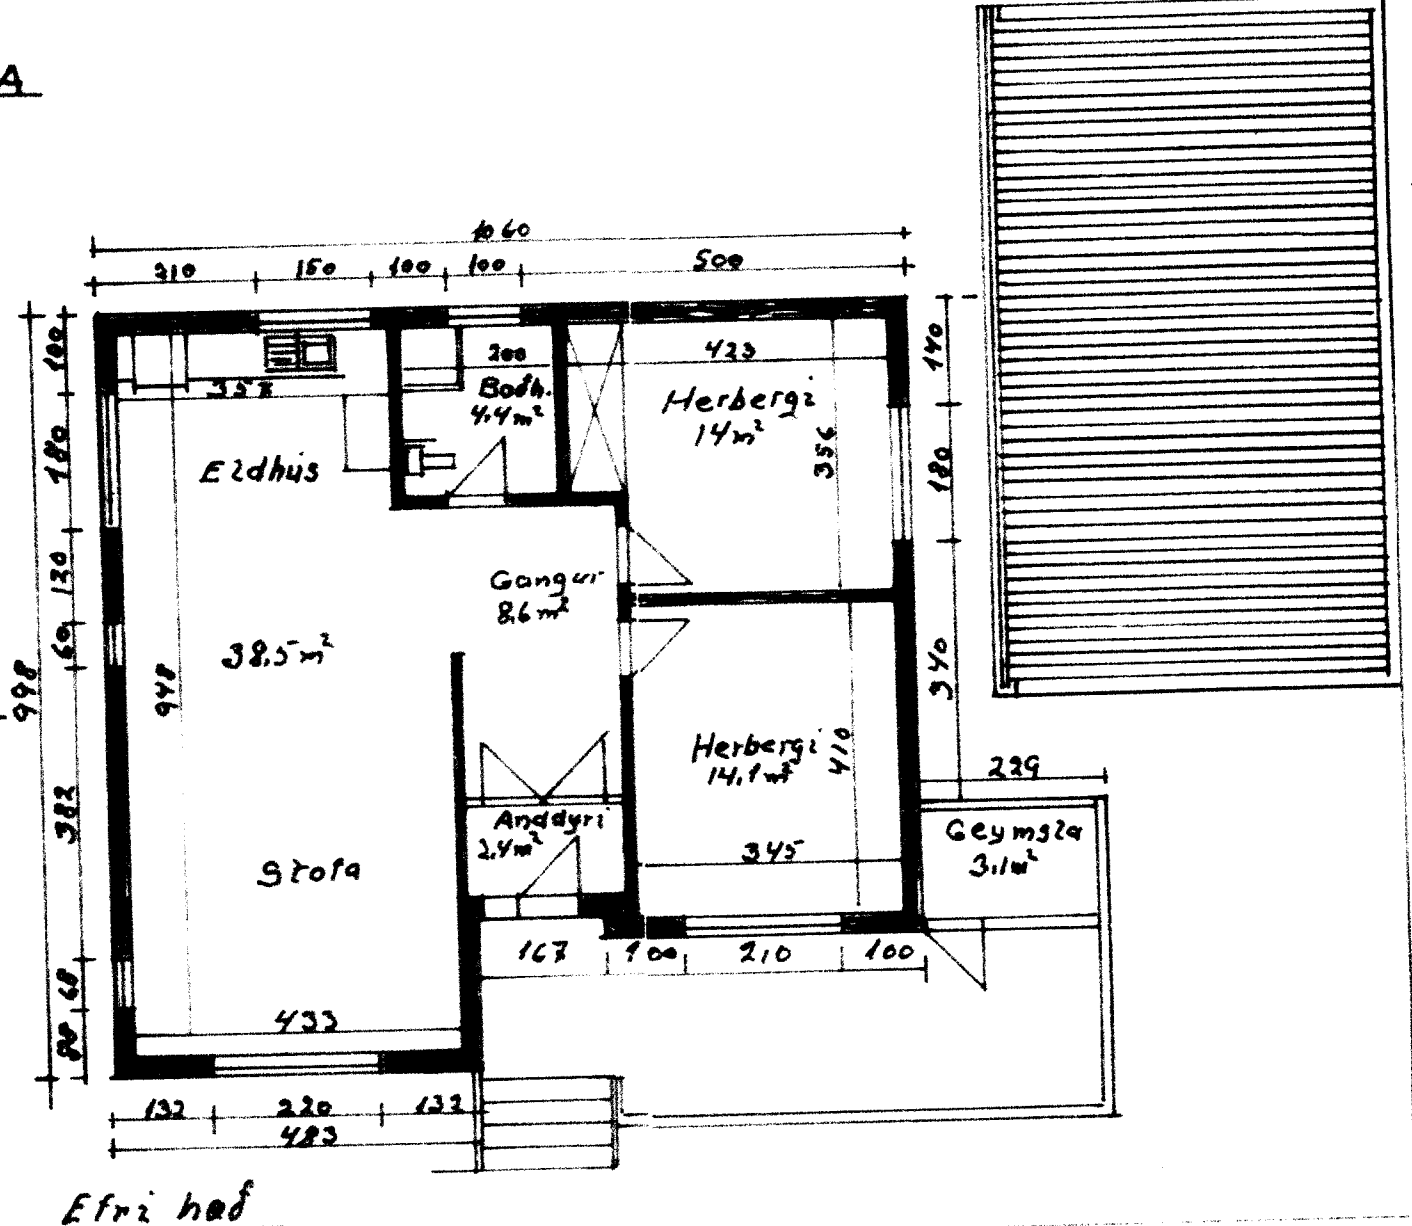

Efri hæð

Mazik 1:100 1:50 1:500 Onefnd mál í em	Brimhólabraut 15. Bilgeymsla: Grunnmynd Úllit og þverskurður A-A Afstöðumynd
Teiknað 2 apríl 2013.	Ágúst Þreggviðsson