




NORÐURHLID M=1:100

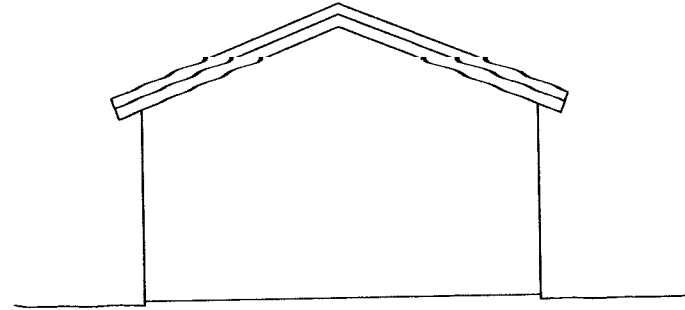


VESTURHLID M=1:100

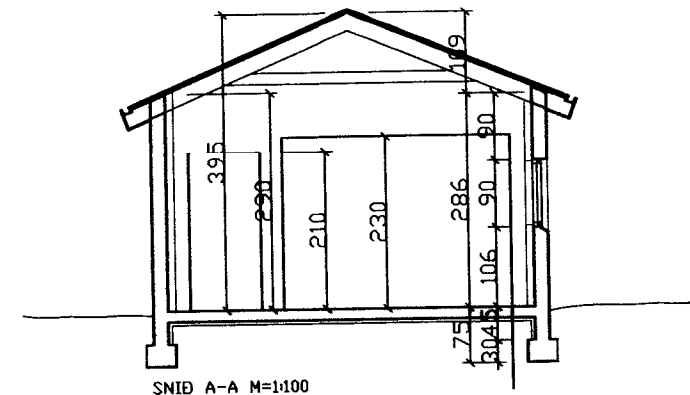


SNID A-A M=1:100

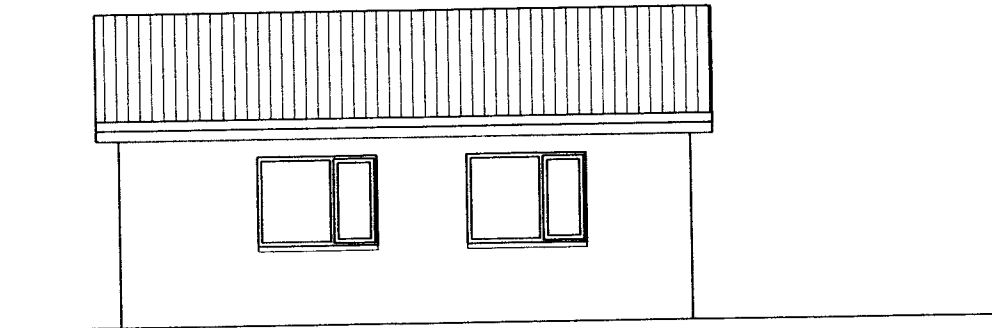


AUSTURHLID M=1:100

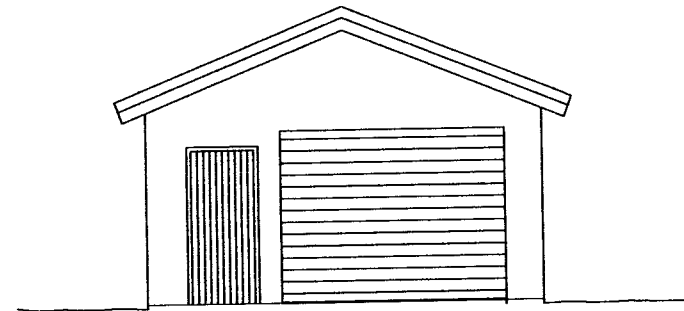

AUSTURHLID M=1:100

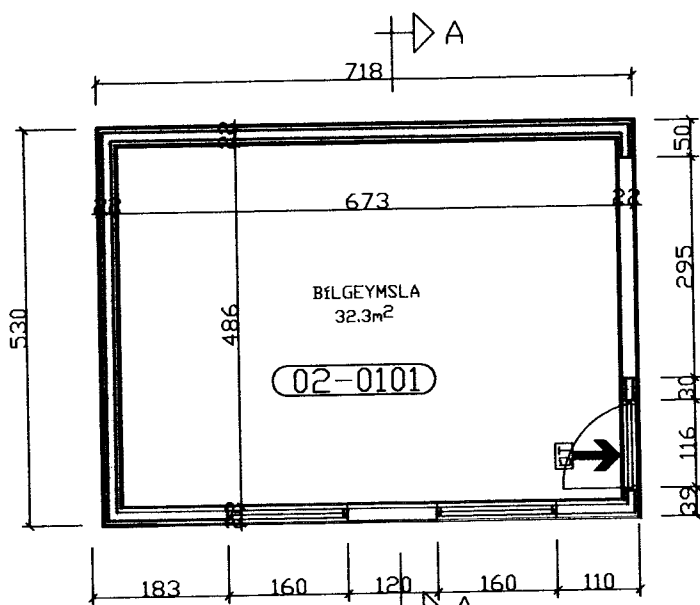

GRUNNMYND M=1:100

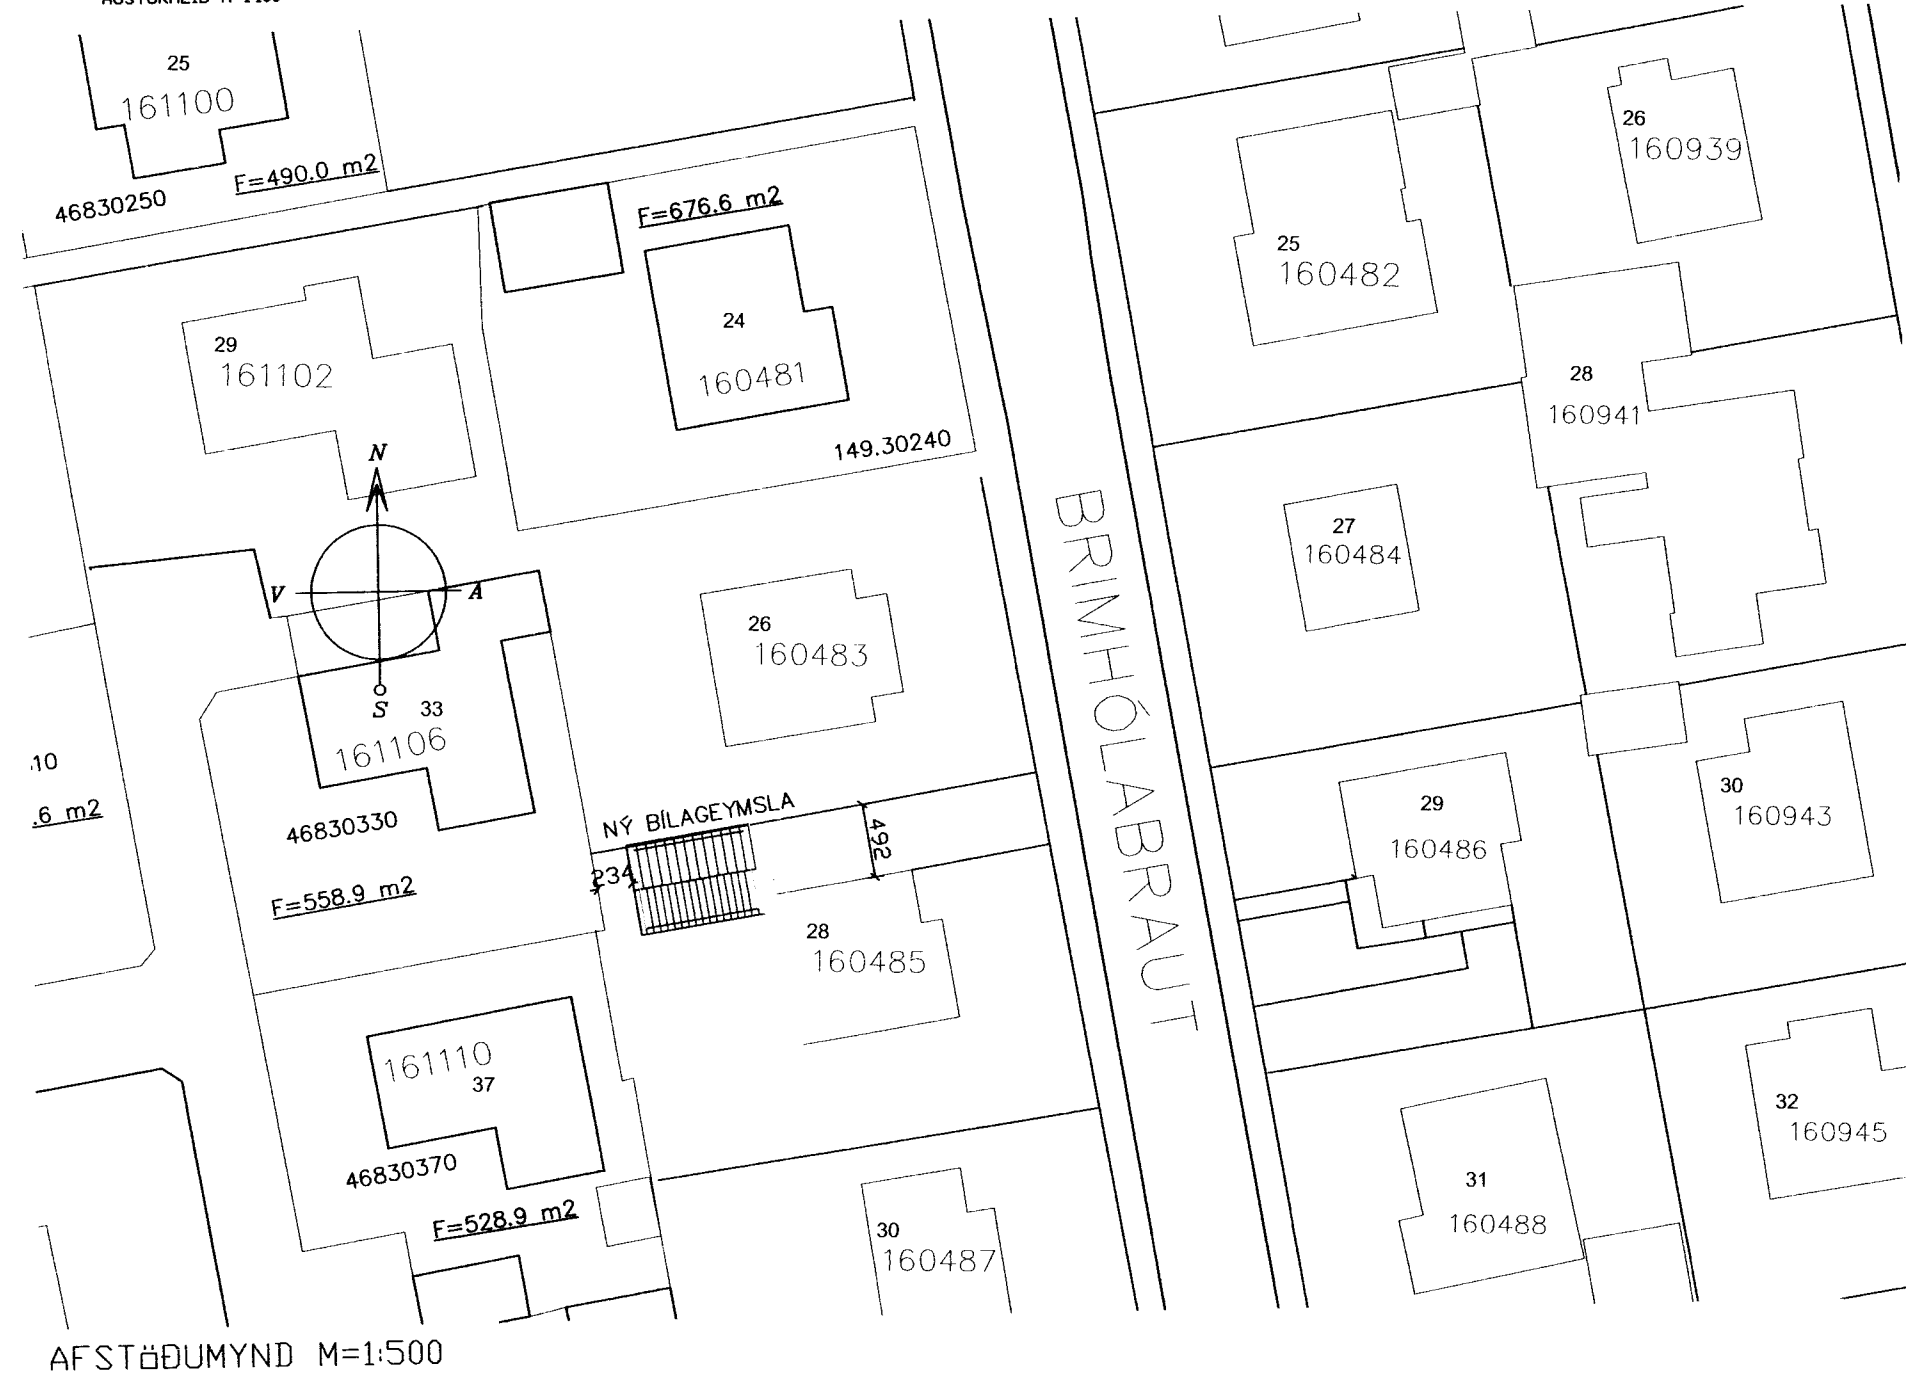

42030

NR	DAGS.	BREYTING
A		
B		
C		
D		
E		
F		
G		
H		

SKÝRINGAR

BYGGINGARLÝSING

ALMENNT
BYGGJA A STEINSTEYPTAN BÍLSKÚR A LÖD VÍÐ BRIMHÓLABRAUT 14 Í VESTMANNAEYJUM.

SÖKKLAR
STEYPTIR OG JÄRN BENTIR

PLÖTUR
STEYPTAR OG JÄRN BENTAR

ÚTVEGGIR
STEYPTIR JÄRN BENTIR OG EINANGRÄÐIR AÐ INNAN MÆD 100mm PLASTEINANGRUN OG MURADIR.

INNVEGGIR
LÆTTIR VEGGIR Í FLOKKI 1 2X13mm GÍFS, 100mm BLÍKKSTÖÐIR, STEINULL 100mm OG 2X13mm GÍFS.

ÞAK
BÄRUGJÄRN
PAPP
KLEFNING 25X150
48X220 SPERRUR c/c 600
STEINULLAREINANGRUN 200mm
RAKAVÖRN
RAFMAGNSGRIND 48X48 c/c 600
GÍPSKLÆÐNING

GLUGGAR
TRÉGLUGGAR MÆD TVÖFOLDU GLERI

LAGNALEIÐIR
FRÆRANSLÍPPIR Í SÖKKLI
HITAKERFI OFNAR LAGNIR SJANLEGAR
NEYSLUVATNSKERFI LAGNIR ÚTANALÍGGJANDI

BRUNAVARNIR
EI-CS30 30 MÍN BRUNAHURÐ REYKÞÉTT OG SJÁLLOKANDI
EJ60 60 MÍN BRUNAVEGGUR
R REYKSKYNJARI
BO ÞJÖRGUNAROP

STÆRÐIR

HEITI	NETTÓ m²	BRUTTÓ m²	BRUTTÓ m²
BÍLSKUR	32.35m²	38.5m²	137.79m²

LÖÐARSTÆRÐ 648.0m²

LANDNÖMUR 160485
STADGREINIR 9000 01 14930280
AÐRAR STÆRÐIR SJA SKRANINGAÐOFU.

Teiknistofa PZ ehf
Ráðgjafarverkfræðipjónusta

Kirkjuvegi 23 900 Vestmannaeyjum Sími 481-2711 Fax-481-3
Heimasíða <http://www.teiknistofa.is> Netfang pz@teiknistofa.is

Verkefni
BRIMHÓLABRAUT 28 VESTMEYJUM
BÍLAGEYMSLA

Verkefni
GRUNNMYND, SNID, ÚTLIT
OG AFSTÖÐUMYND

Dags.	Hannað	Verk.nr	Mælikva
10.10.13	BB	1333	1:500
Yfirfarið	Teiknað	Teikn.nr	Breyting
	BB	101	
Samþykkt			