

BÚASTADABRAUT 2 VESTMANNAEYJUM








1321

SKÝRINGAR

BENDISTÁL ER KAMBSTÁL Ks40 AÐKENNT MEÐ K OG SLÉTT STÁL NR 37 AÐKENNT MEÐ Φ UPPMEÐ OG UNDIR GLUGGA OG HURÐAÐP KOMI 2K10 EN YFIR ÖP KOMI 3K10 NEMA ANNAD SÉ TEXIÐ FRAM.
 LÖÐRÉTTAR BENDISTENGUR NÁI FRÁ GÓLFPLÖTU OG AÐ EFRÍ BRÚN LOFTPLÖTU EN LARÉTTAR STENGUR NÁI 50 CM UTFYRIR ÖP EÐA SAMFELT UM FLEIRI ÖP Í STEYPUSKIL KOMI LÖÐRÉTT K8% 30
 Í PLÖTUM BEYGIST ANNADHVERT BENDISTÁL UPP Í EFRÍ BRÚN Í PEIRRI FJARLEGGÐ FRÁ STEYPTUM UNDIRSTÖÐUVEGG SEM MERKT ER Á GRUNNMÝND.
 BIL MILLI BENDISTANGA ERU GEFIN MILLI BEINNA STANGA INNBYRÐIS OG UPP-BEYÐRA STANGA INNBYRÐIS. MÆLD MILLI STANGAMÍÐJA.
 STEYPA SÉ S160 SKV ÍST IO SIGMAL 6-8 CM.

MERKINGAR

→ NEDSTA BENDILAG Í PLÖTU LIGGI SAMSÍÐA MERKI
 — BENDISTÁL Í NEDRABORÐI PLÖTU
 - - - BENDISTÁL Í EFRABORÐI PLÖTU

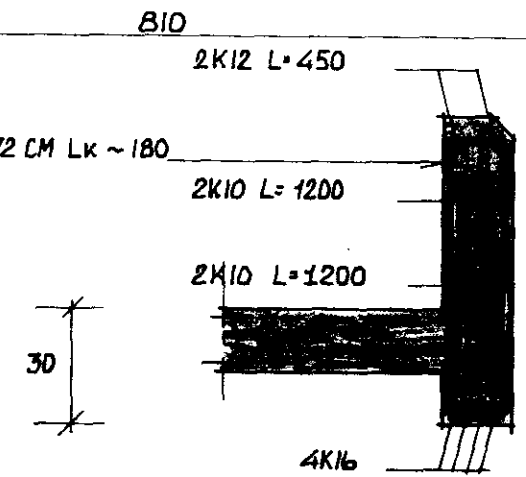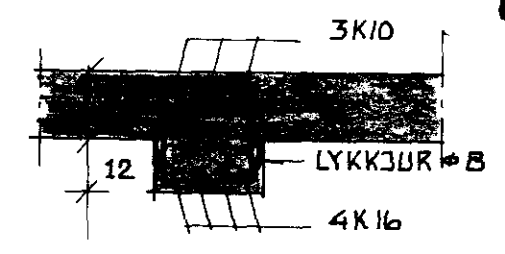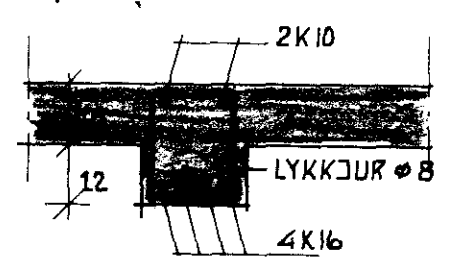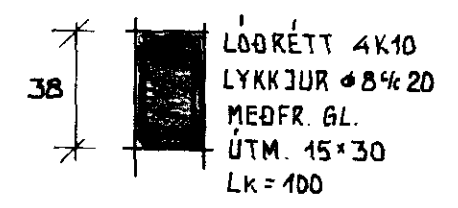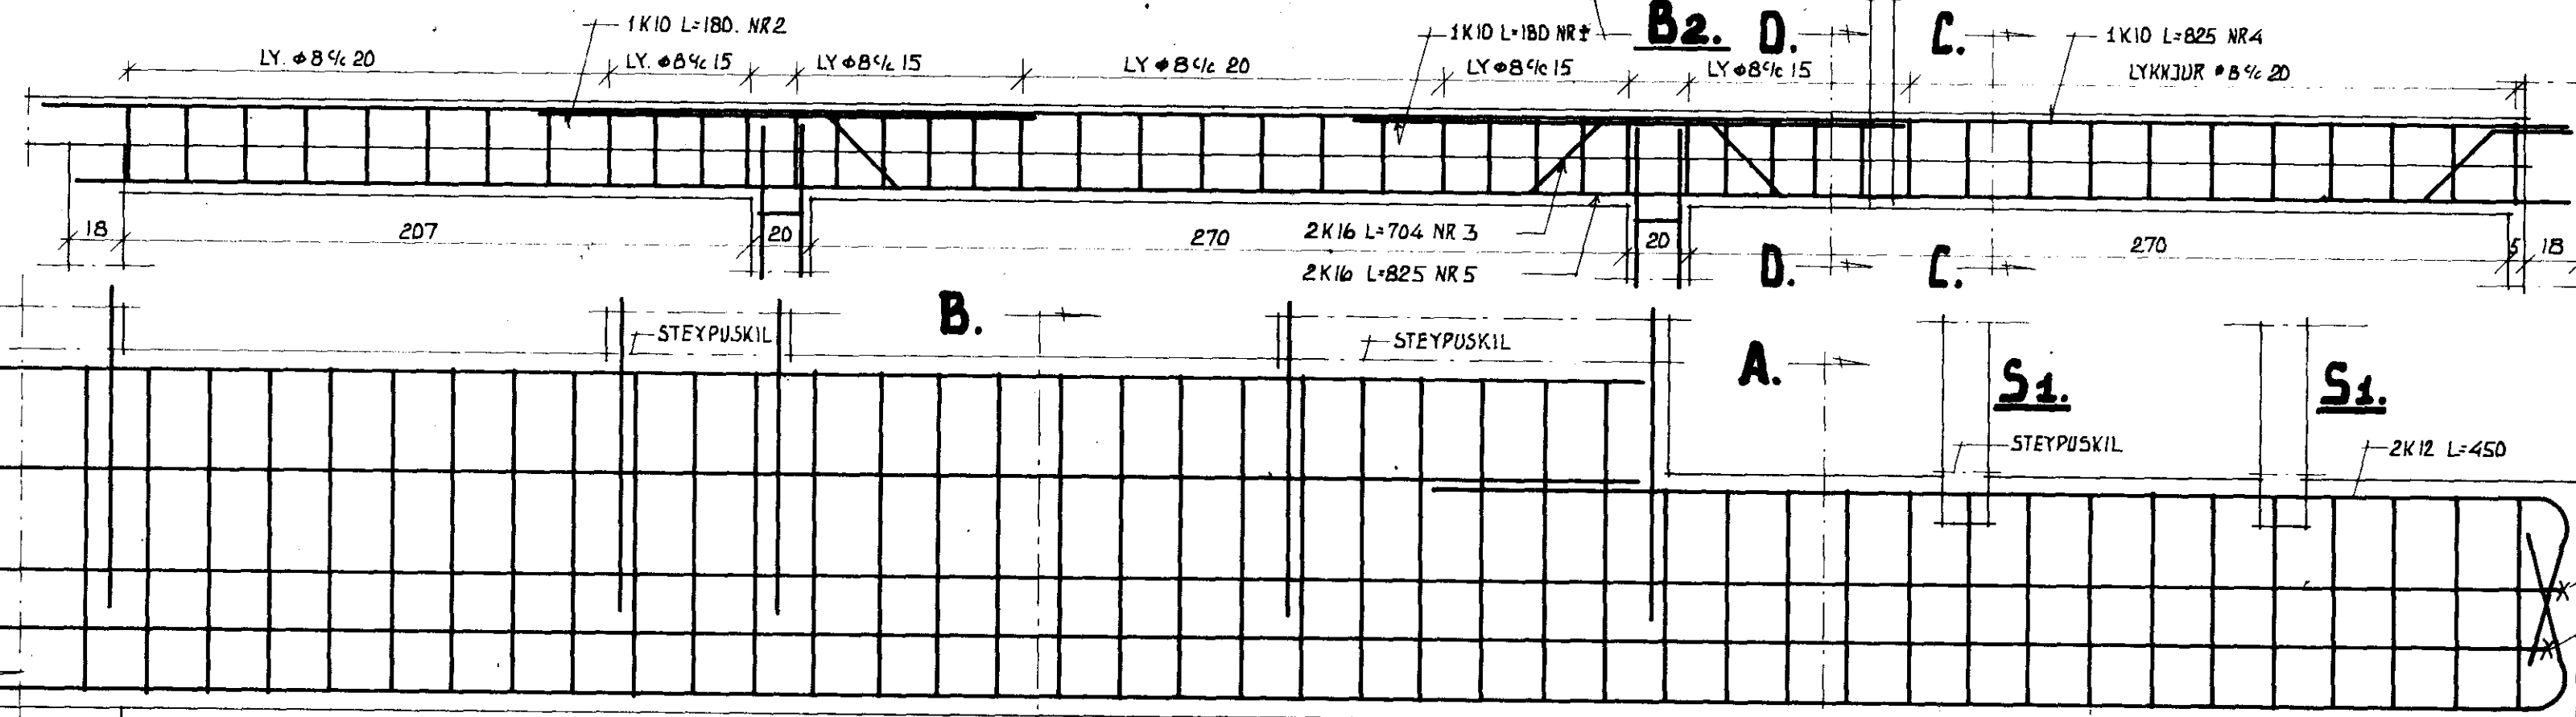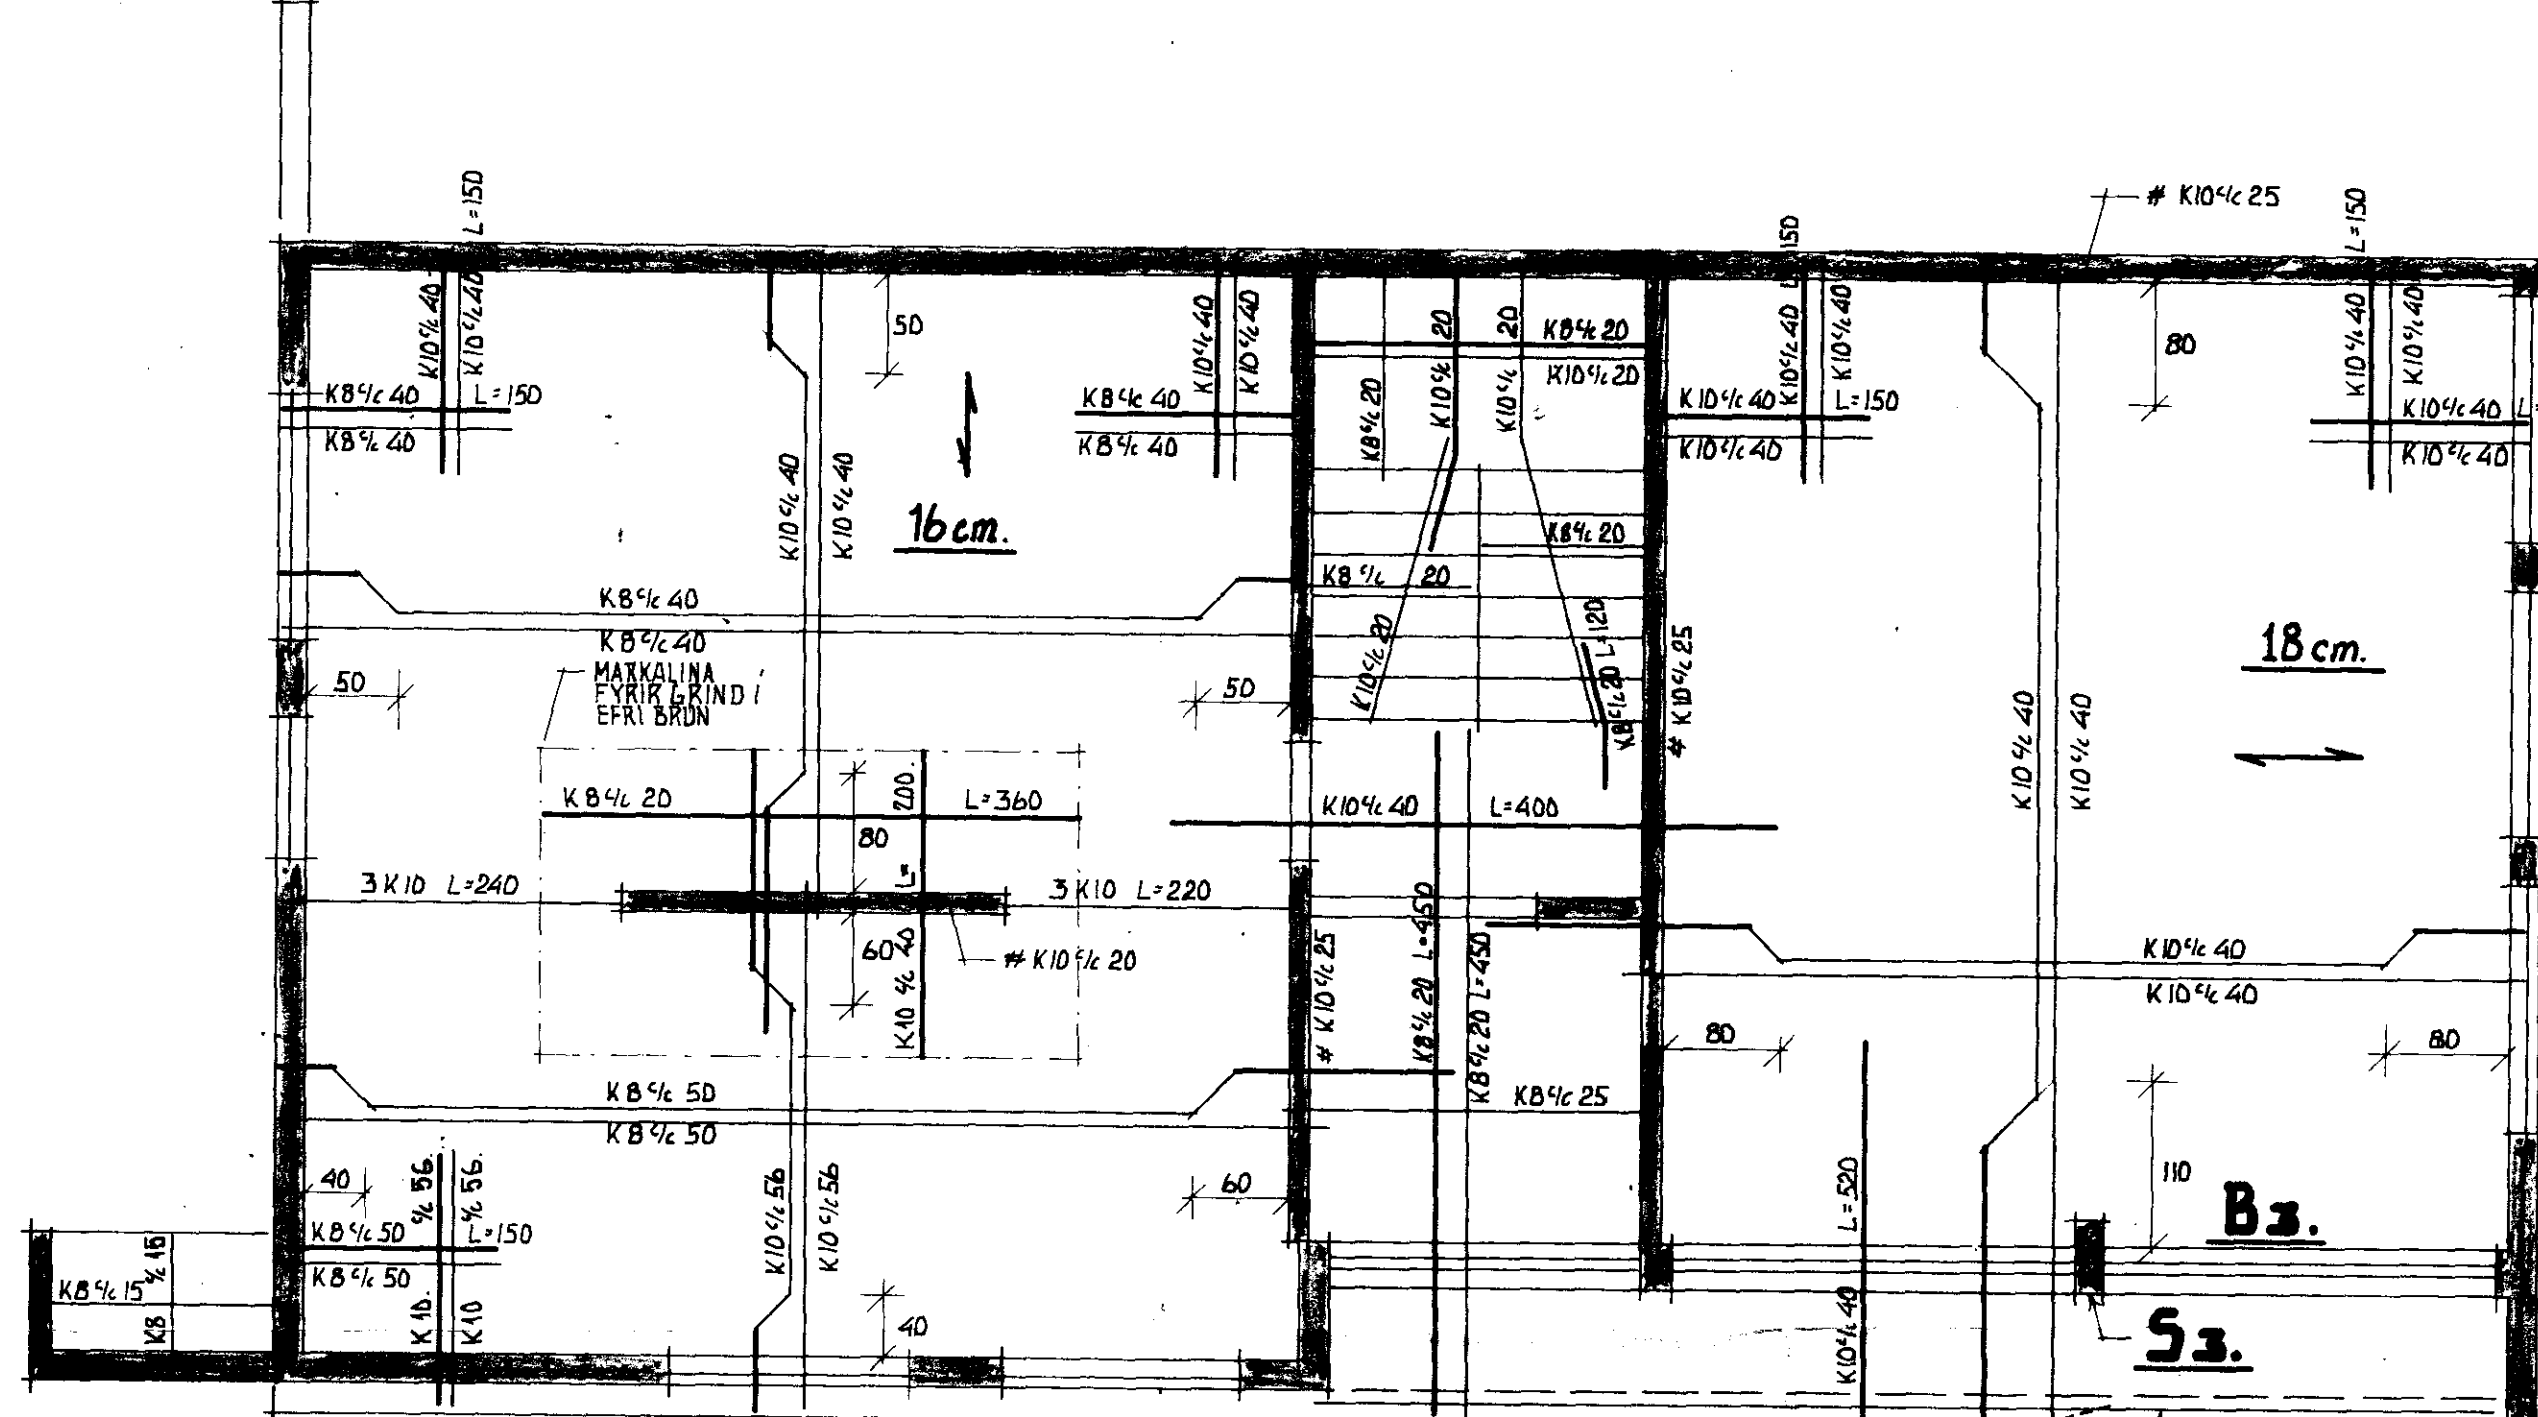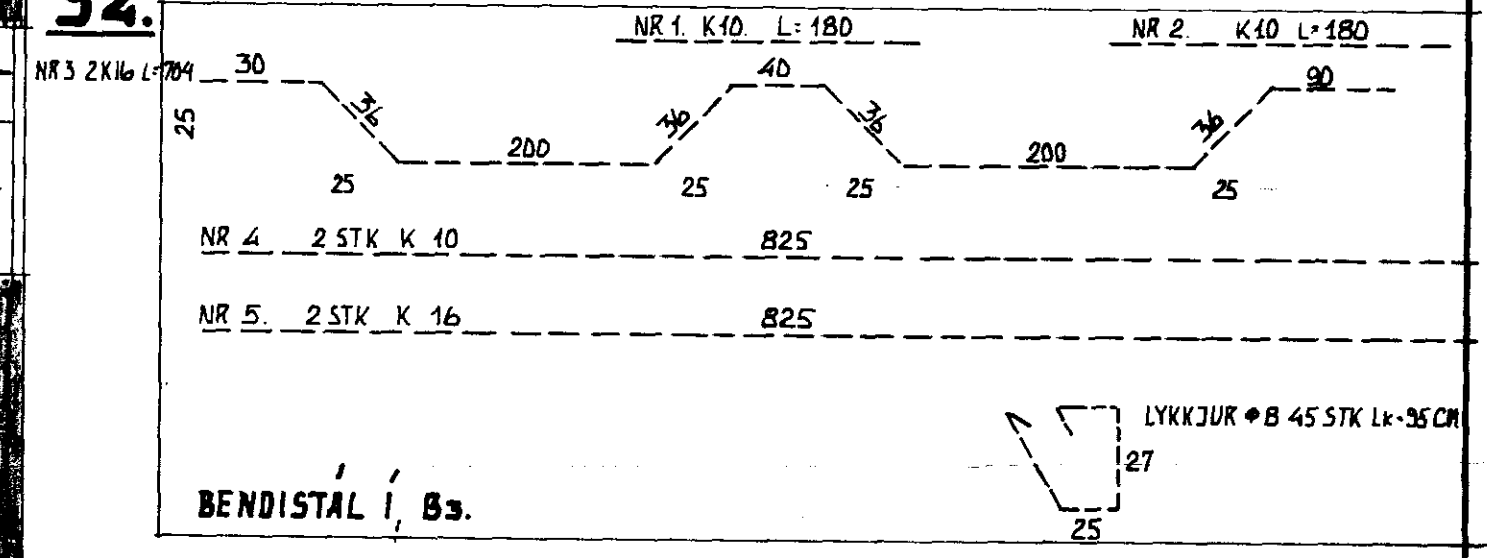

STADALHÚS
 TEIKNISTOFA SUÐURLANDSBRAUT 20 SIMI

VERKEFNI	DAGS.	1977	VERK NR
JÄRNBENT STEYPA. LOFT YFIR KJALLARA	MKV.	1:50 1:20	H 4
	BR.		
	BLAD NR	2.02	

S4.

C-C.

D-D.

A.

S1.

S1.

B3.

B2.

B1.