


**BÚSTAÐABRAUT 6 VESTMANNAEYJUM**


Raukt Auka Stættir vegir

SAMTAKT LÞYGGINGARNEFNI  
 10-10-80  
 Jón Þórunn


Hef skolað leiddarirni kúrnun  
 og tel á þá nokkri elni þá  
 þessu milliveggju verði steypta  
 þau 10 cm veggi í þá hlöðun  
 m hvarveggja. 1520 Vat 25.05 87

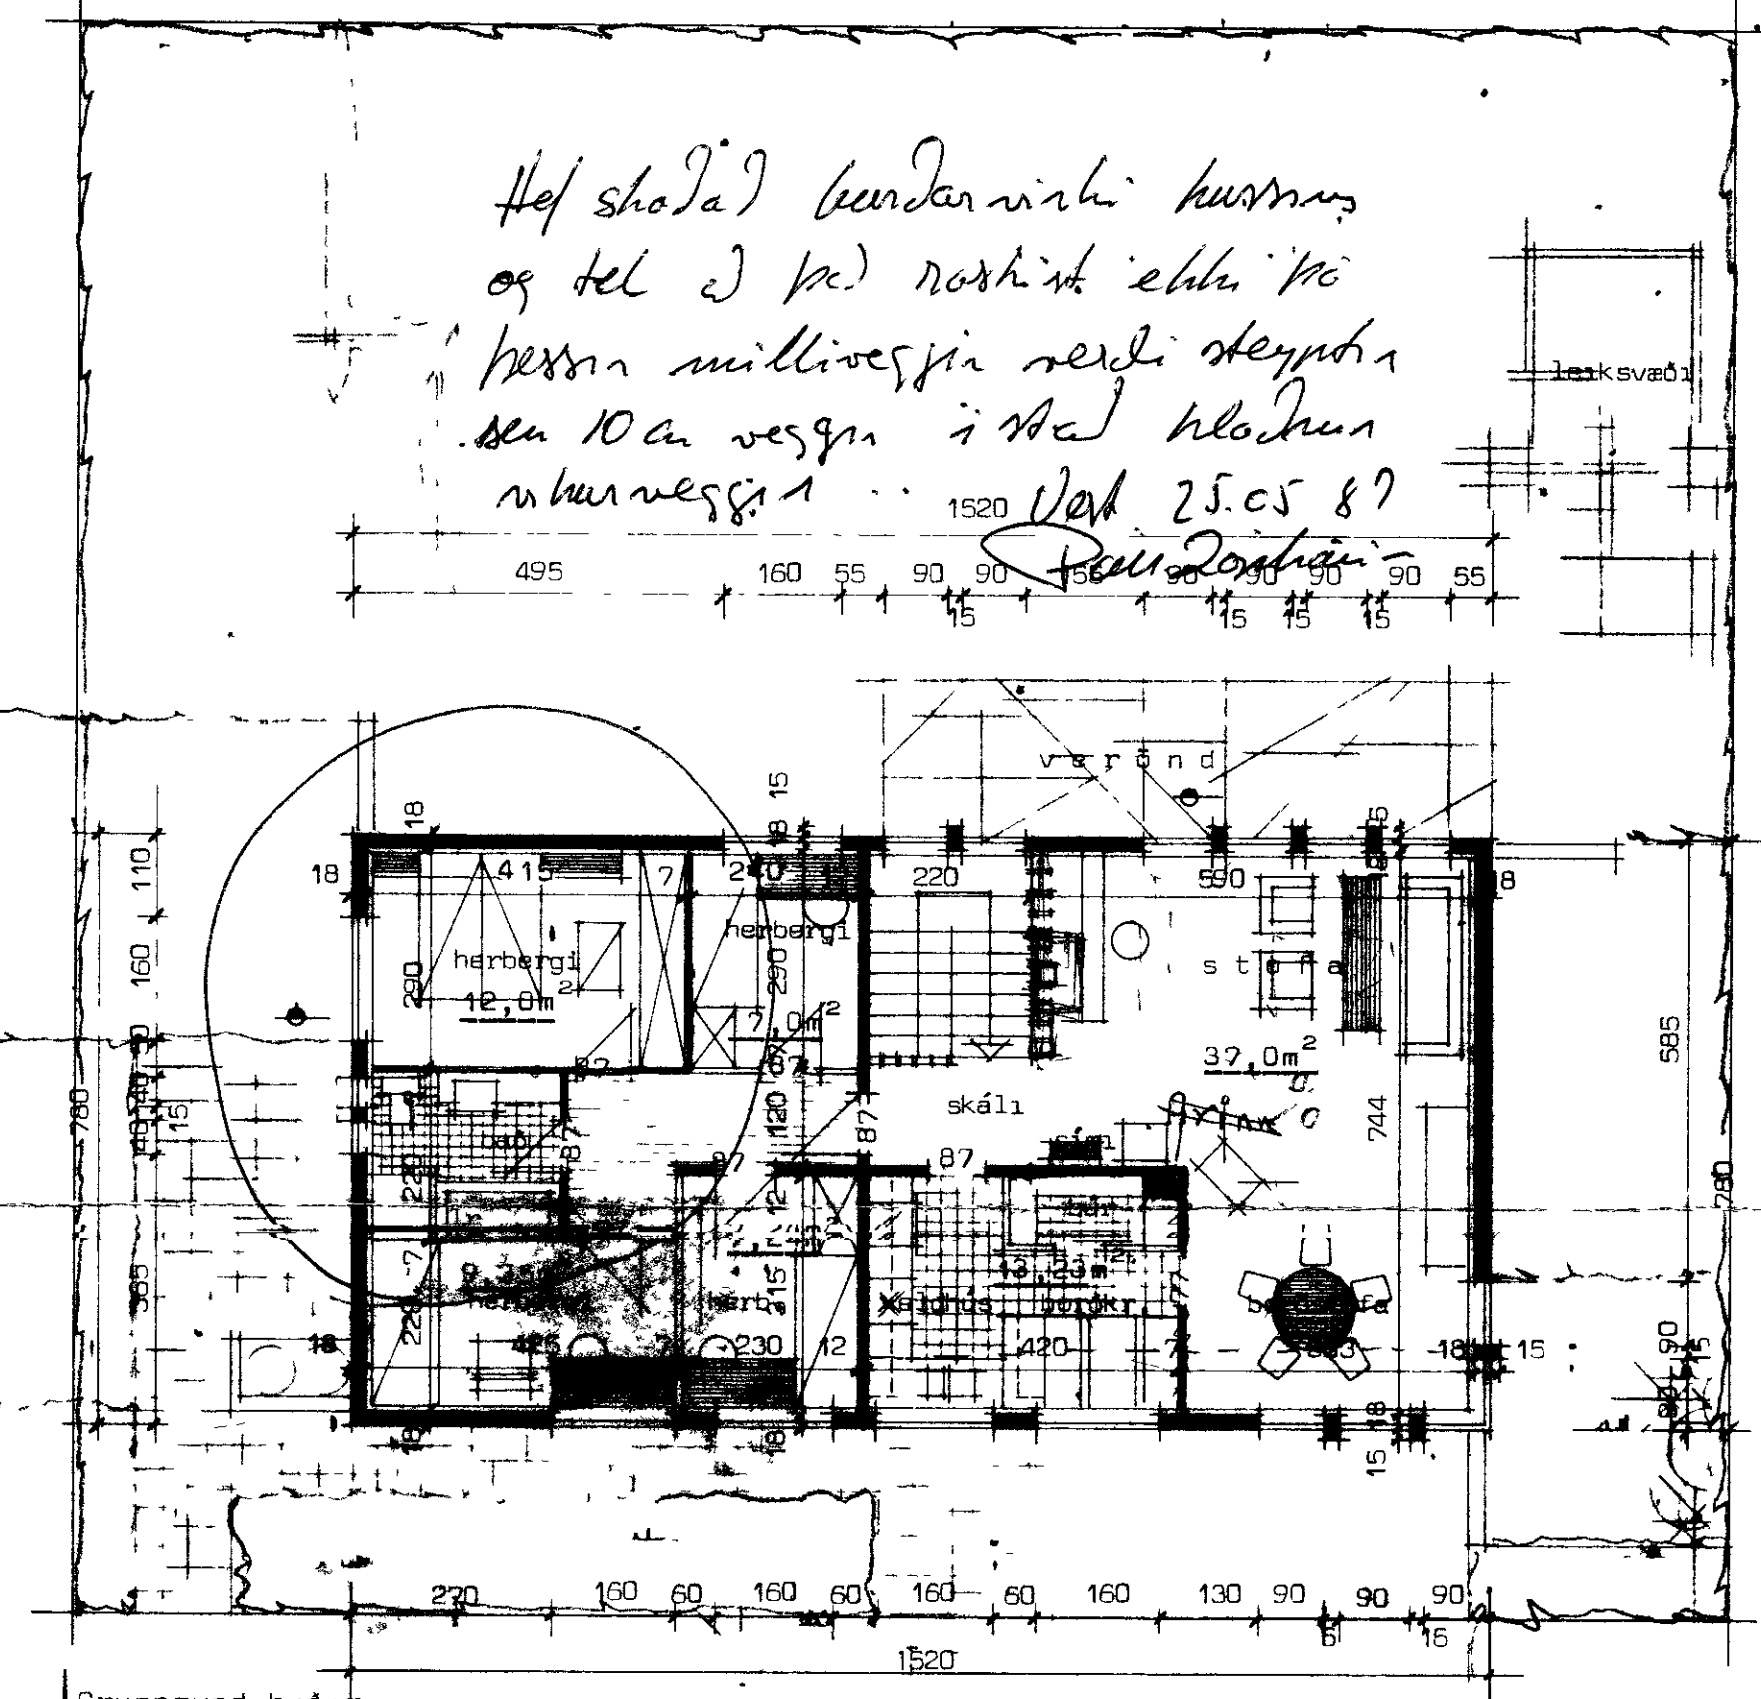

Grunnmynd hæðar.

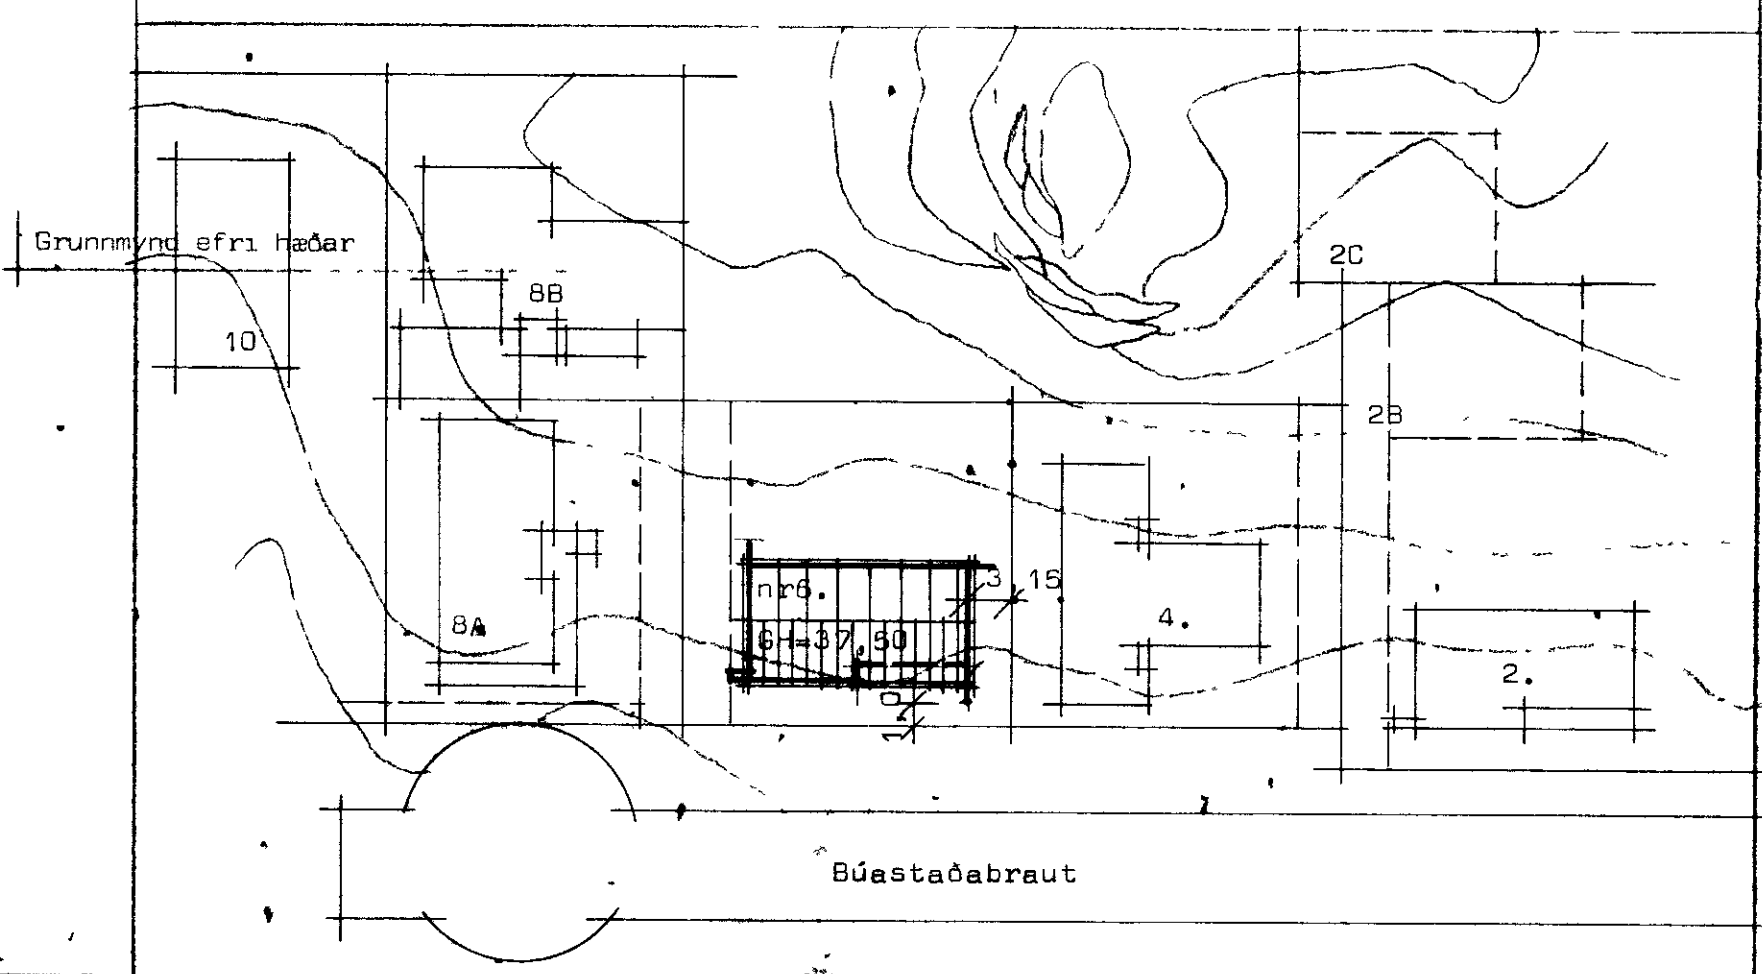


Bústaðabraut

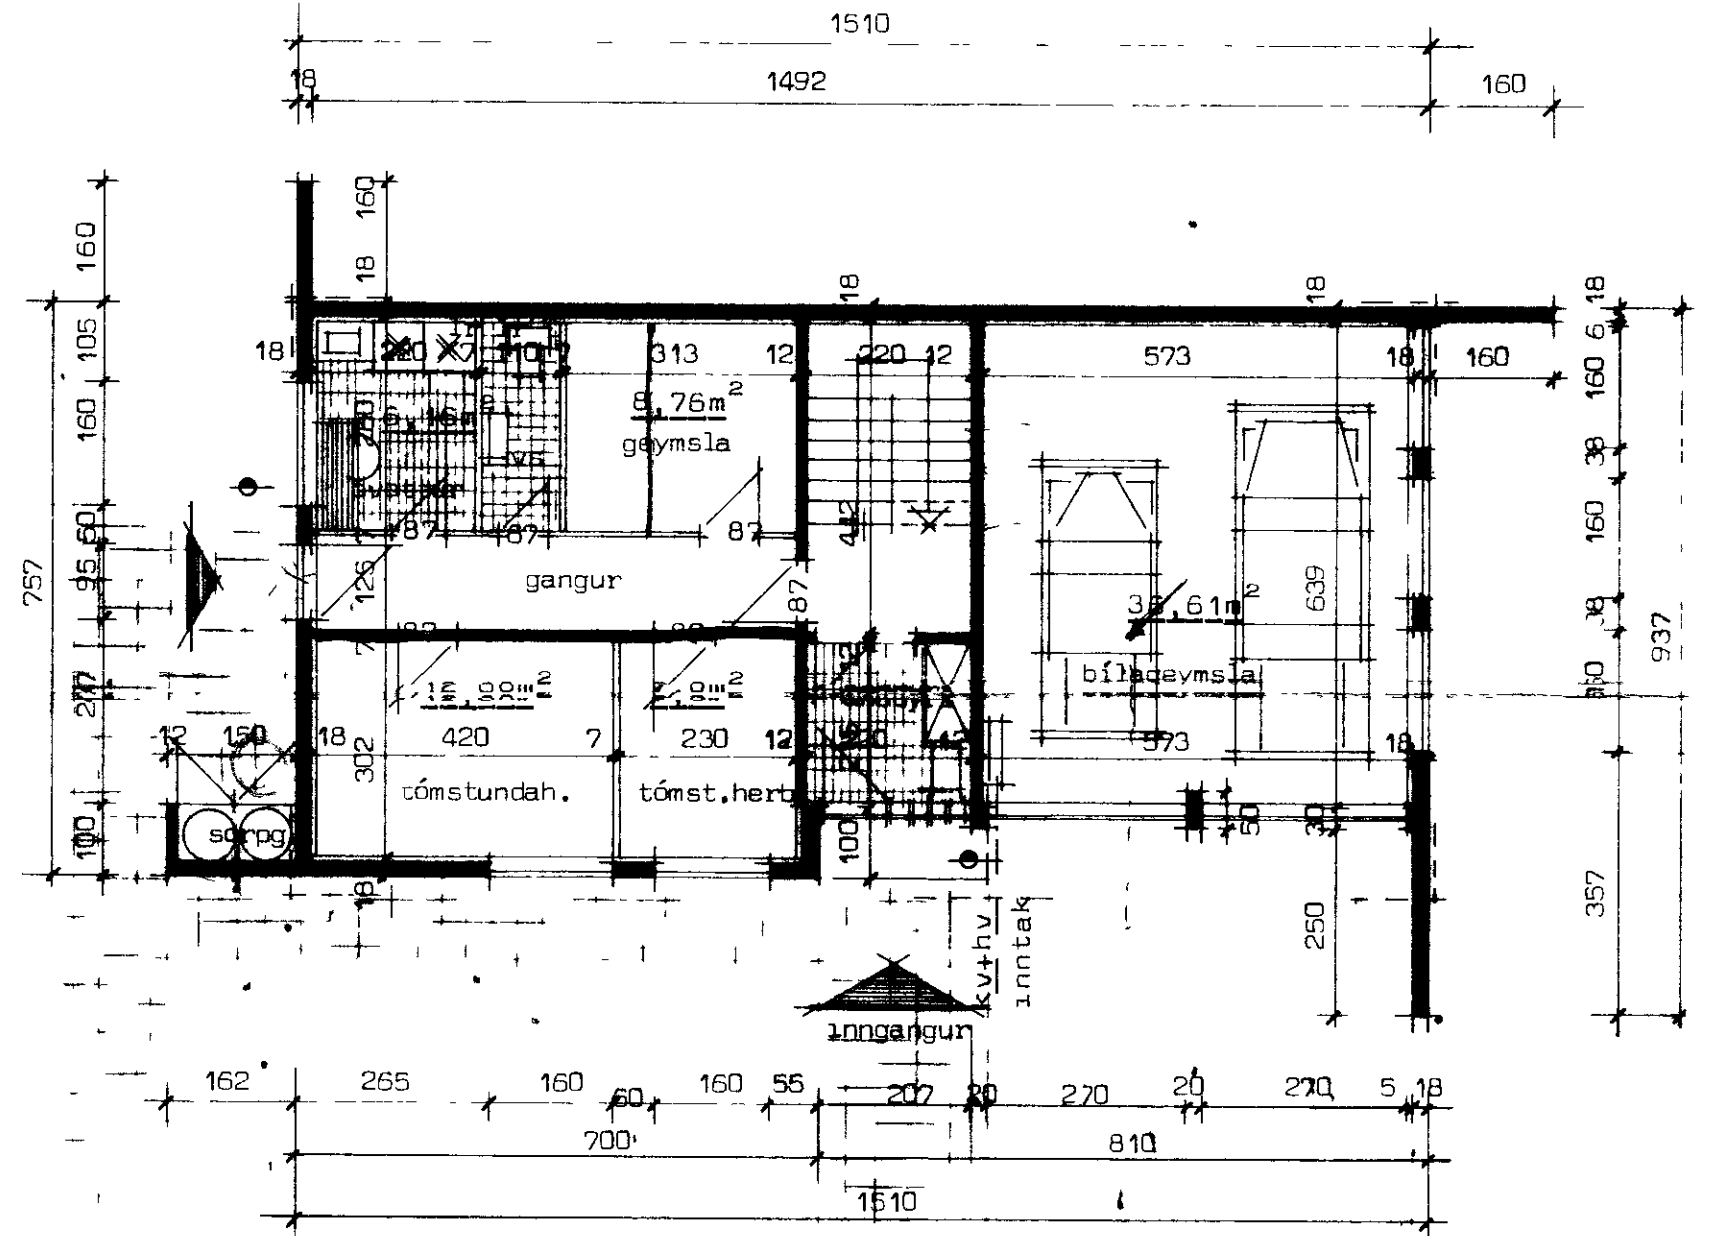

Grunnmynd neðri hæðar.

Flatarmál húss brúttó . . . . . 120,00 m<sup>2</sup>  
 Flatarmál húss nettó . . . . . 120,00 m<sup>2</sup>  
 Rúmmál húss . . . . . 668,00 m<sup>3</sup>  
 Ír merkir loftrás upp úr þaki.  
 Nýtingarhlutfall . . . . . 0,48  
 ● neyðarútgangur í tilfalli eldsvoða

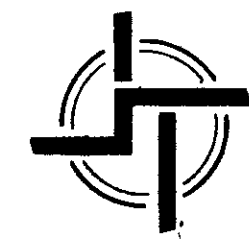

**STAÐALHÚS** TÍÐ

TEIKNISTOFA Síðumúla 31 SIMI 83141

VERKEFNI	DAGS.	1980	VERK NR
Grunnmyndir	MKV.	1:100	<b>H4</b>
Bústaðabraut 6 Vestmannaeyjum.	BR.		
	BLAD NR	1,01	

*Alfharður Þorsteinsson* *Snorri P. Kjartansson*