



BÚASTAÐABRAUT & VESTMANNAEYJUM


SAMÞYKKTIL DYGGINGARNEFND
 10-10-80
 EYGGJÓSA ... NNASVJUM
Vallur Indgeimur

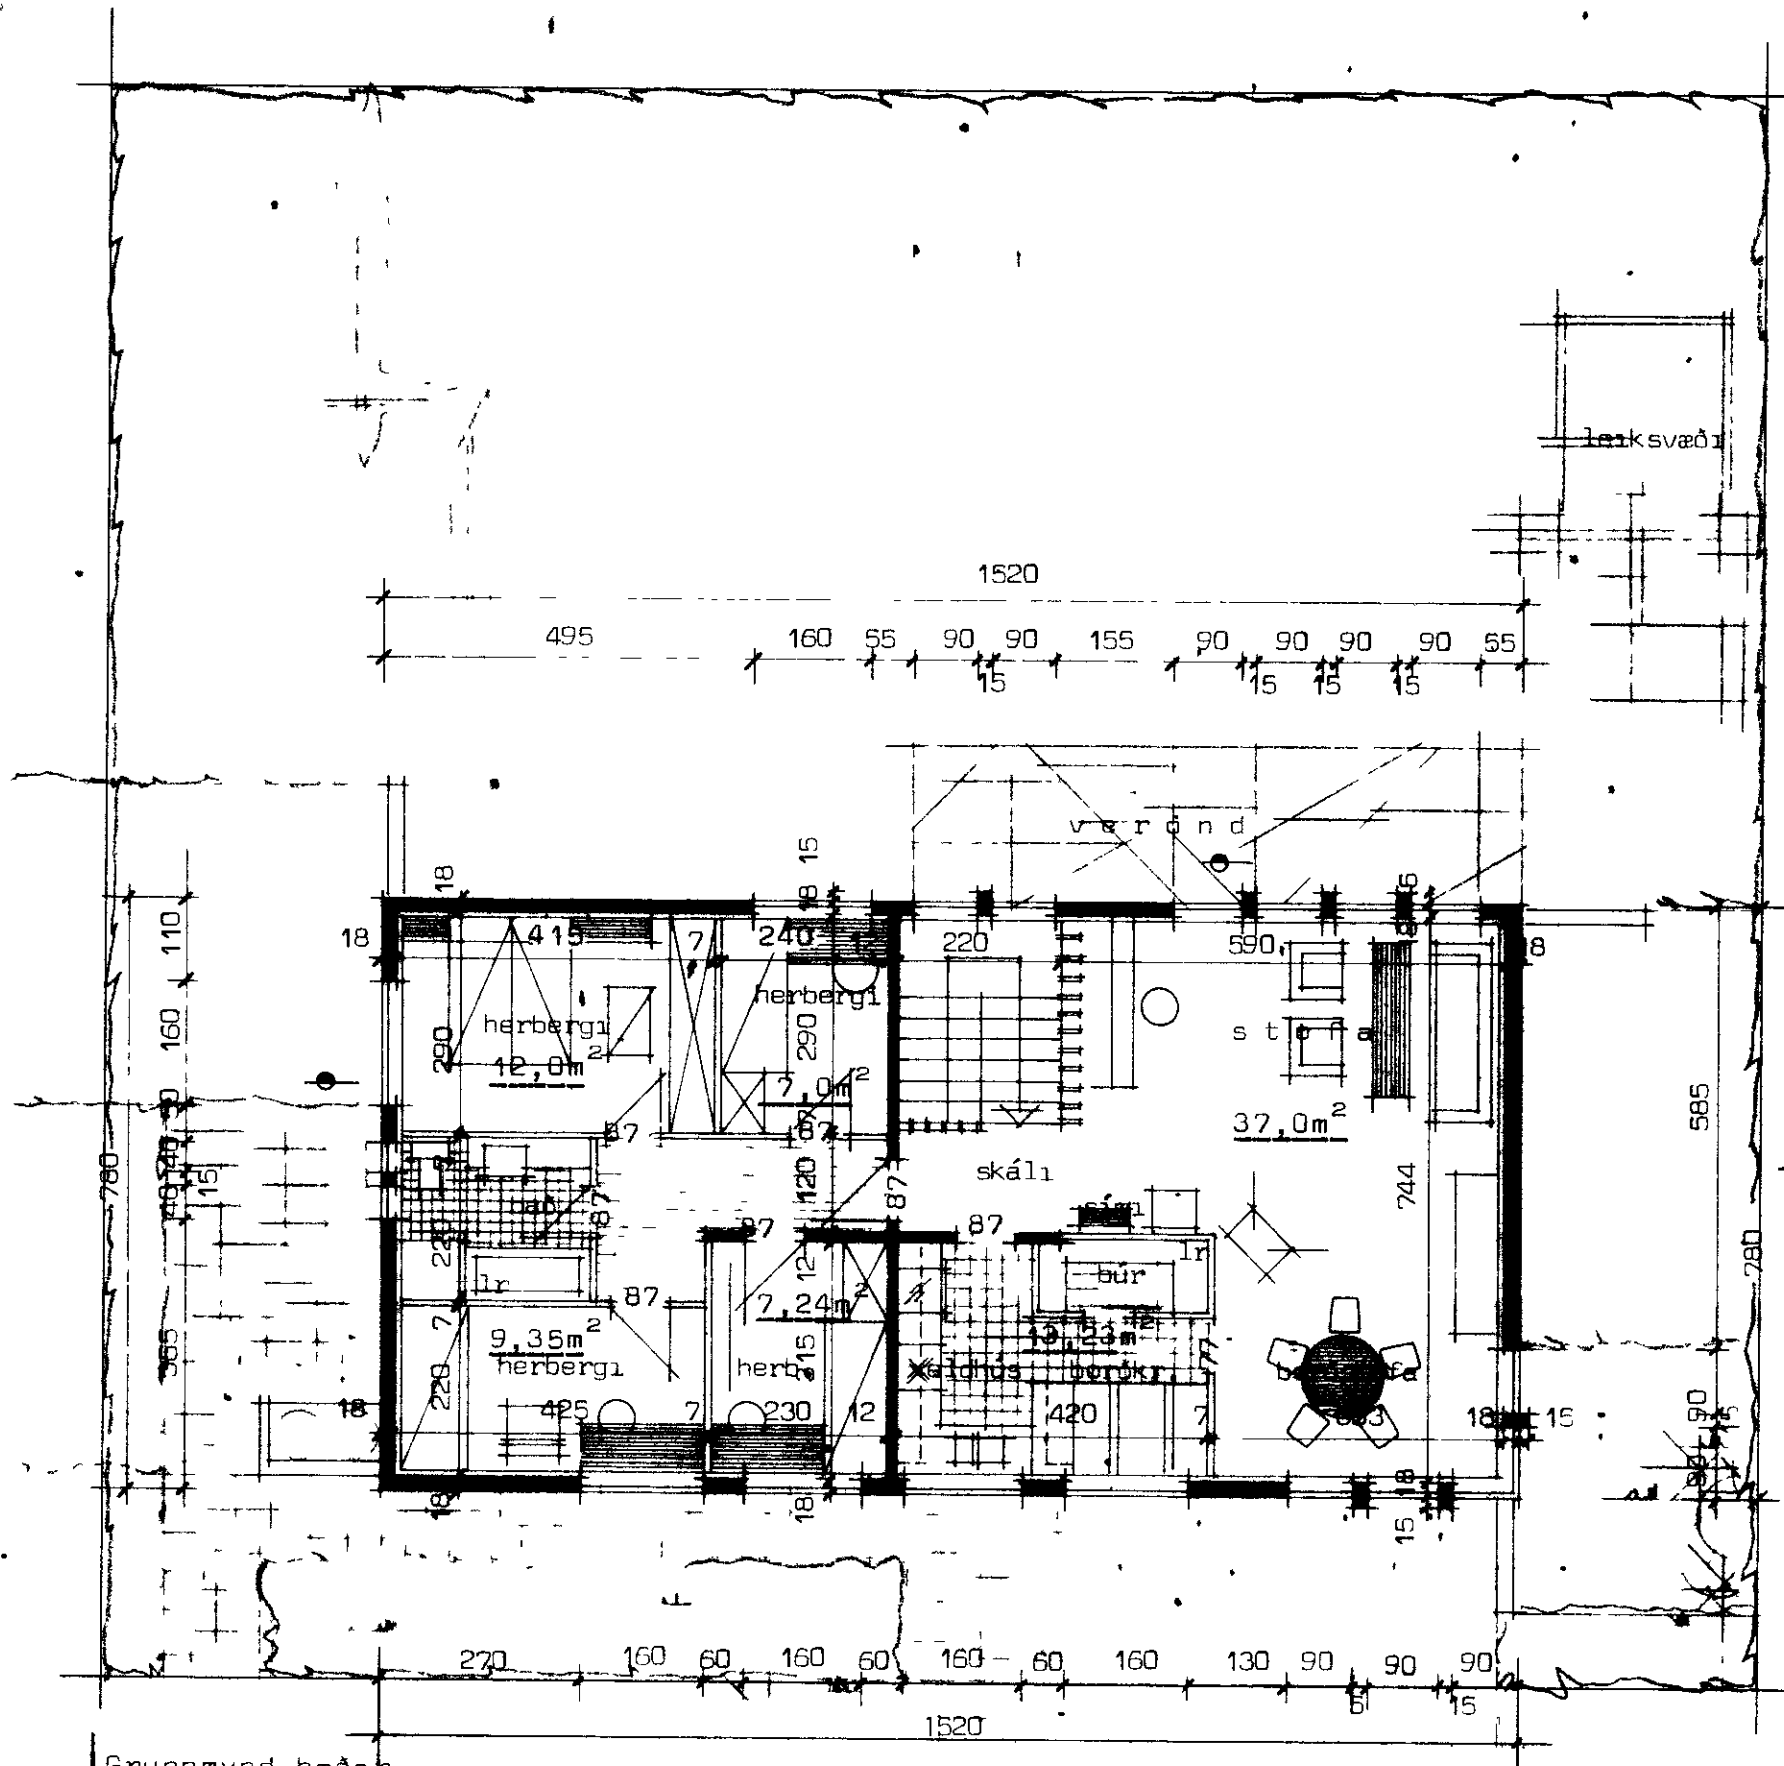

Grunnmynd hæðar.

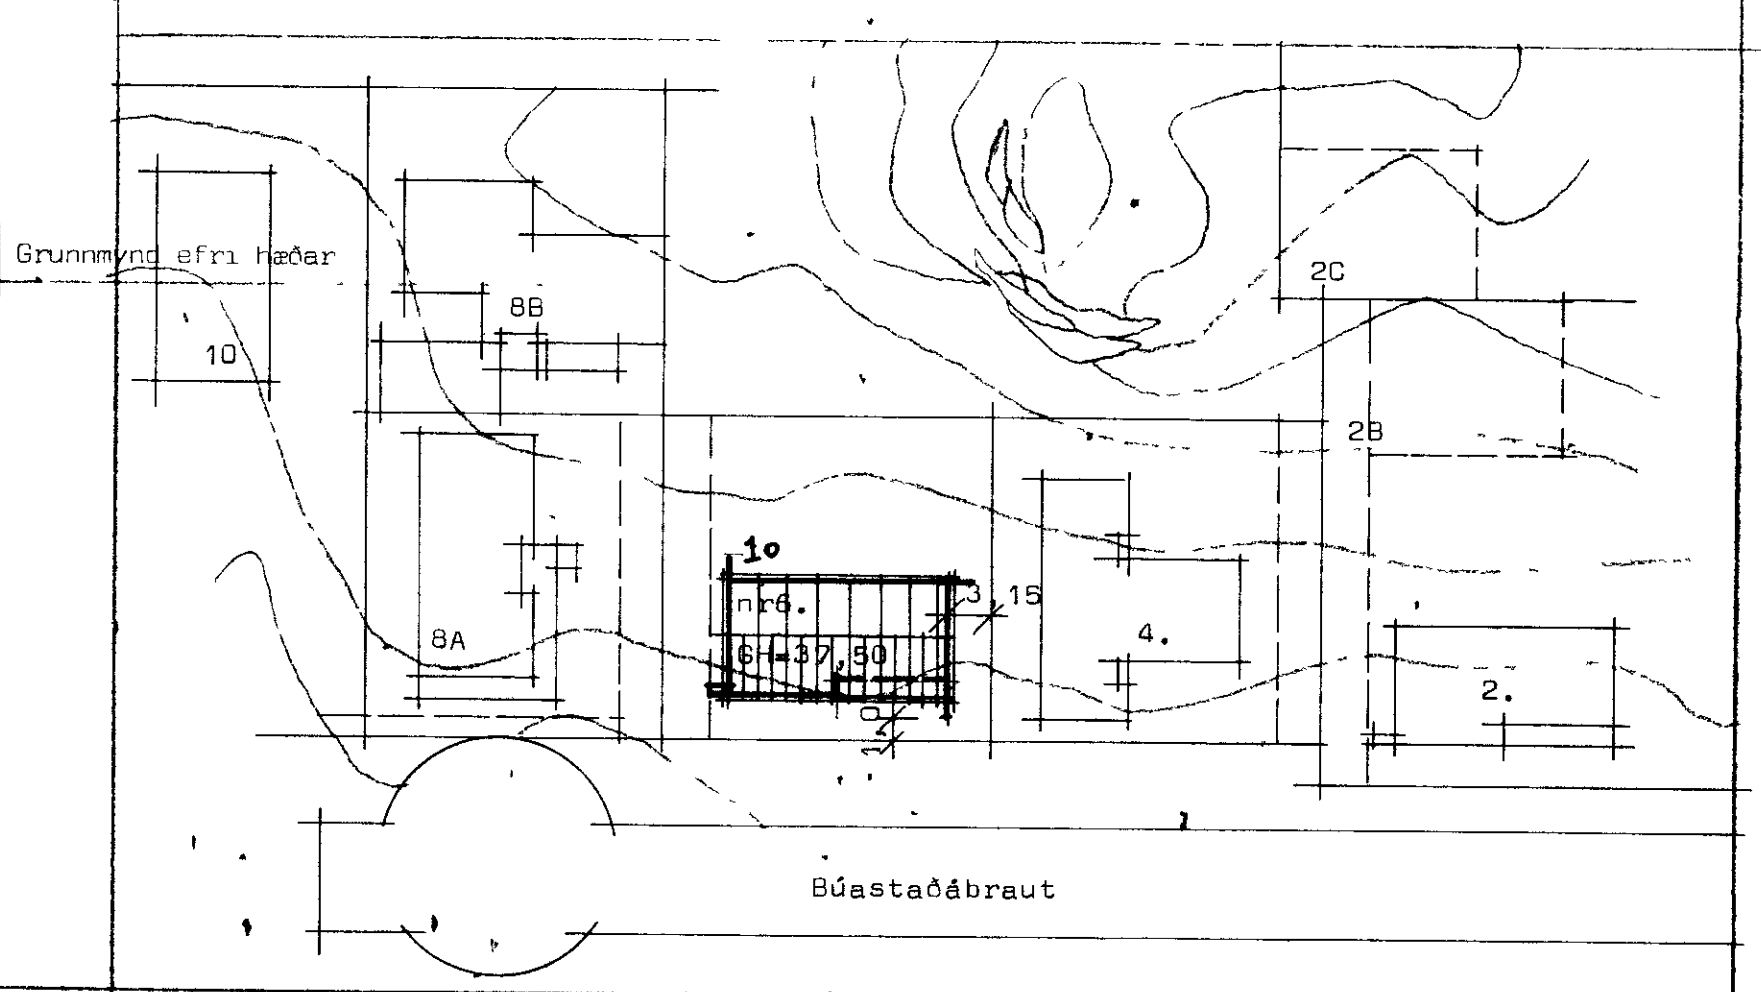


Búastaðabraut

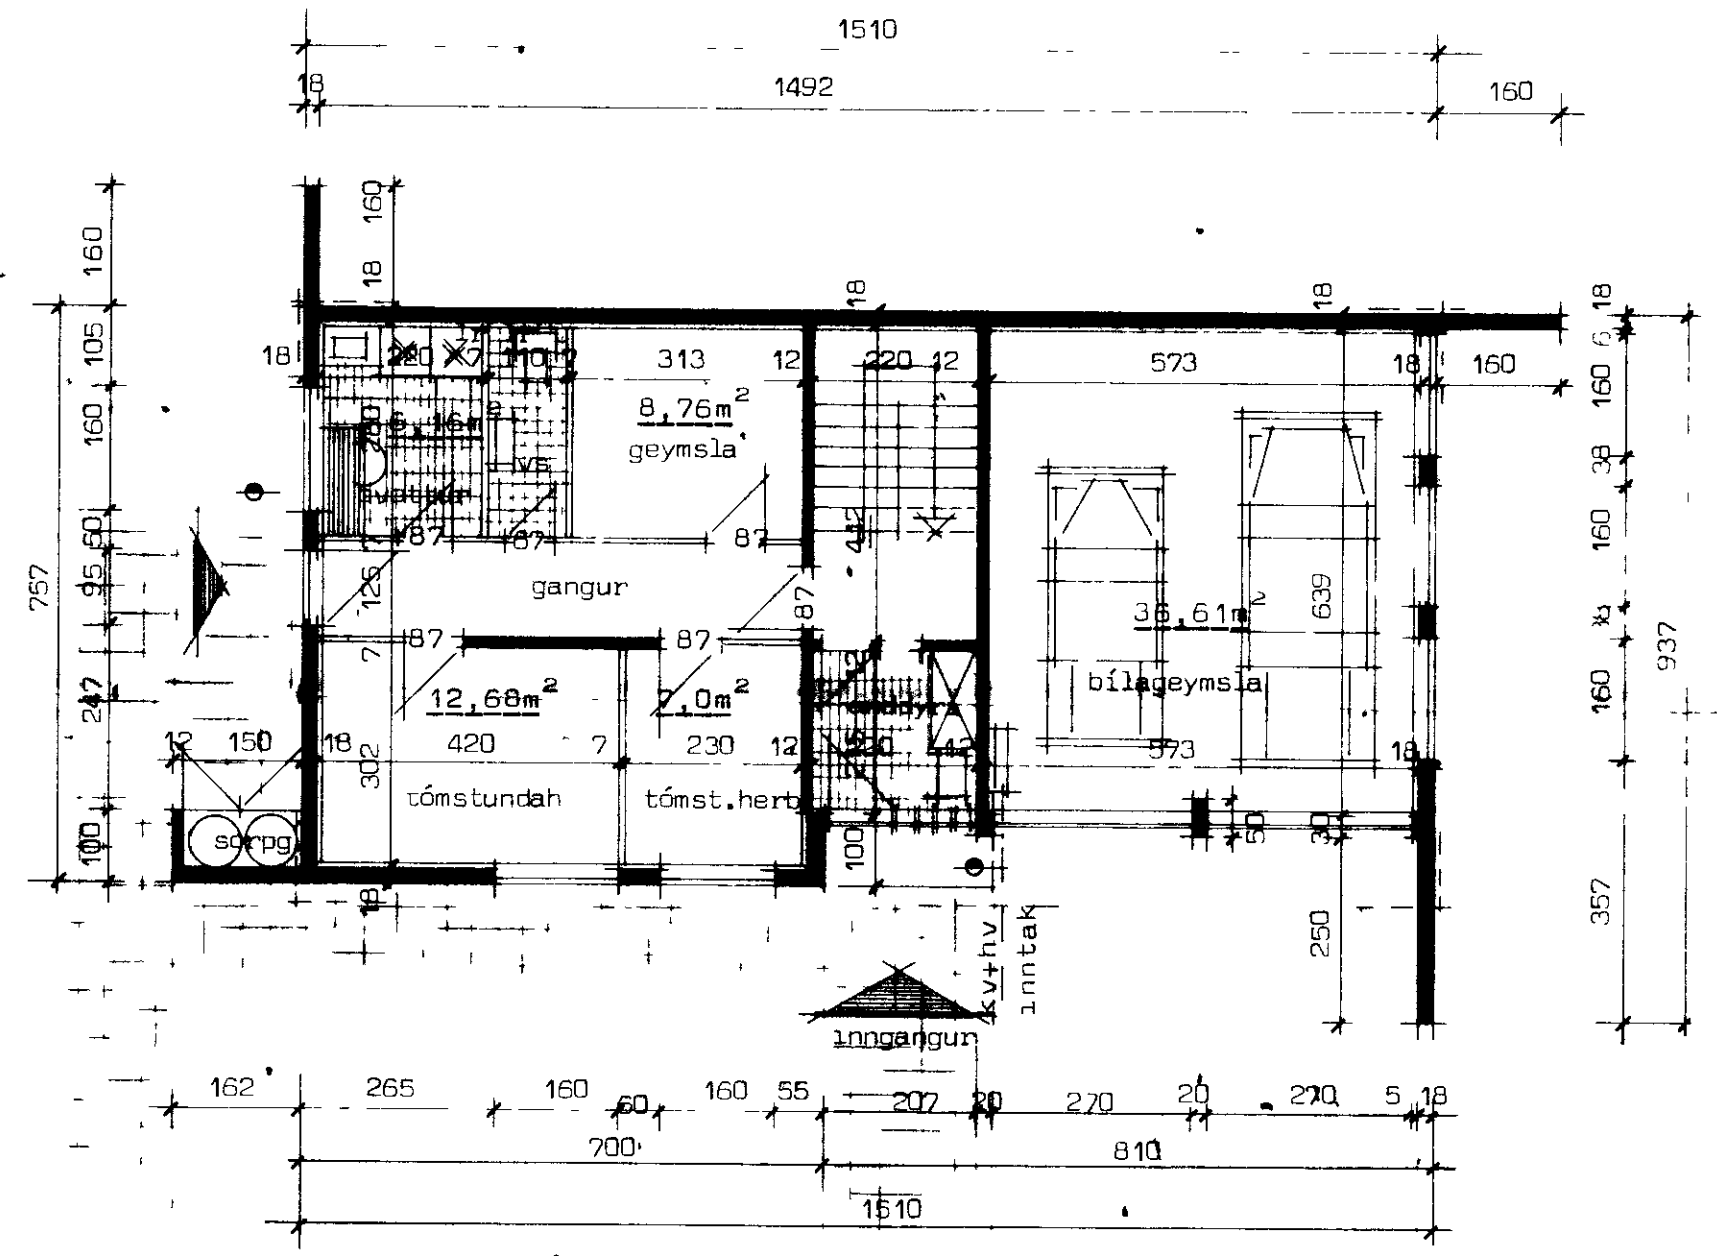

Grunnmynd neðri hæðar.

Flatarmál húss brúttó 120,00 m²
 Flatarmál húss nettó 120,00 m²
 Rúmmál húss 668,00 m³
 Ír merkir loftrás upp úr þaki.
 Nýtingarhlutfall 0,48
 neyðarútgangur í tilfalli eldsvoða

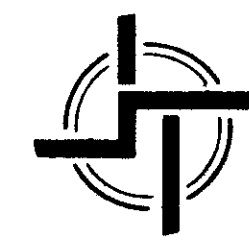

STAÐALHÚS T/S

TEIKNISTOFA Síðumúla 31 SIMI 83141

VERKEFNI	DAGS.	1980	VERK NR
Grunnmyndir	MKV.	1 100	H4
Búastaðabraut 10 Vestmannaeyjum.	BR.		
	BLAD NR	1,01	

Alfgeir P. Jóhannsson *Sveinur P. Kjartansson*