

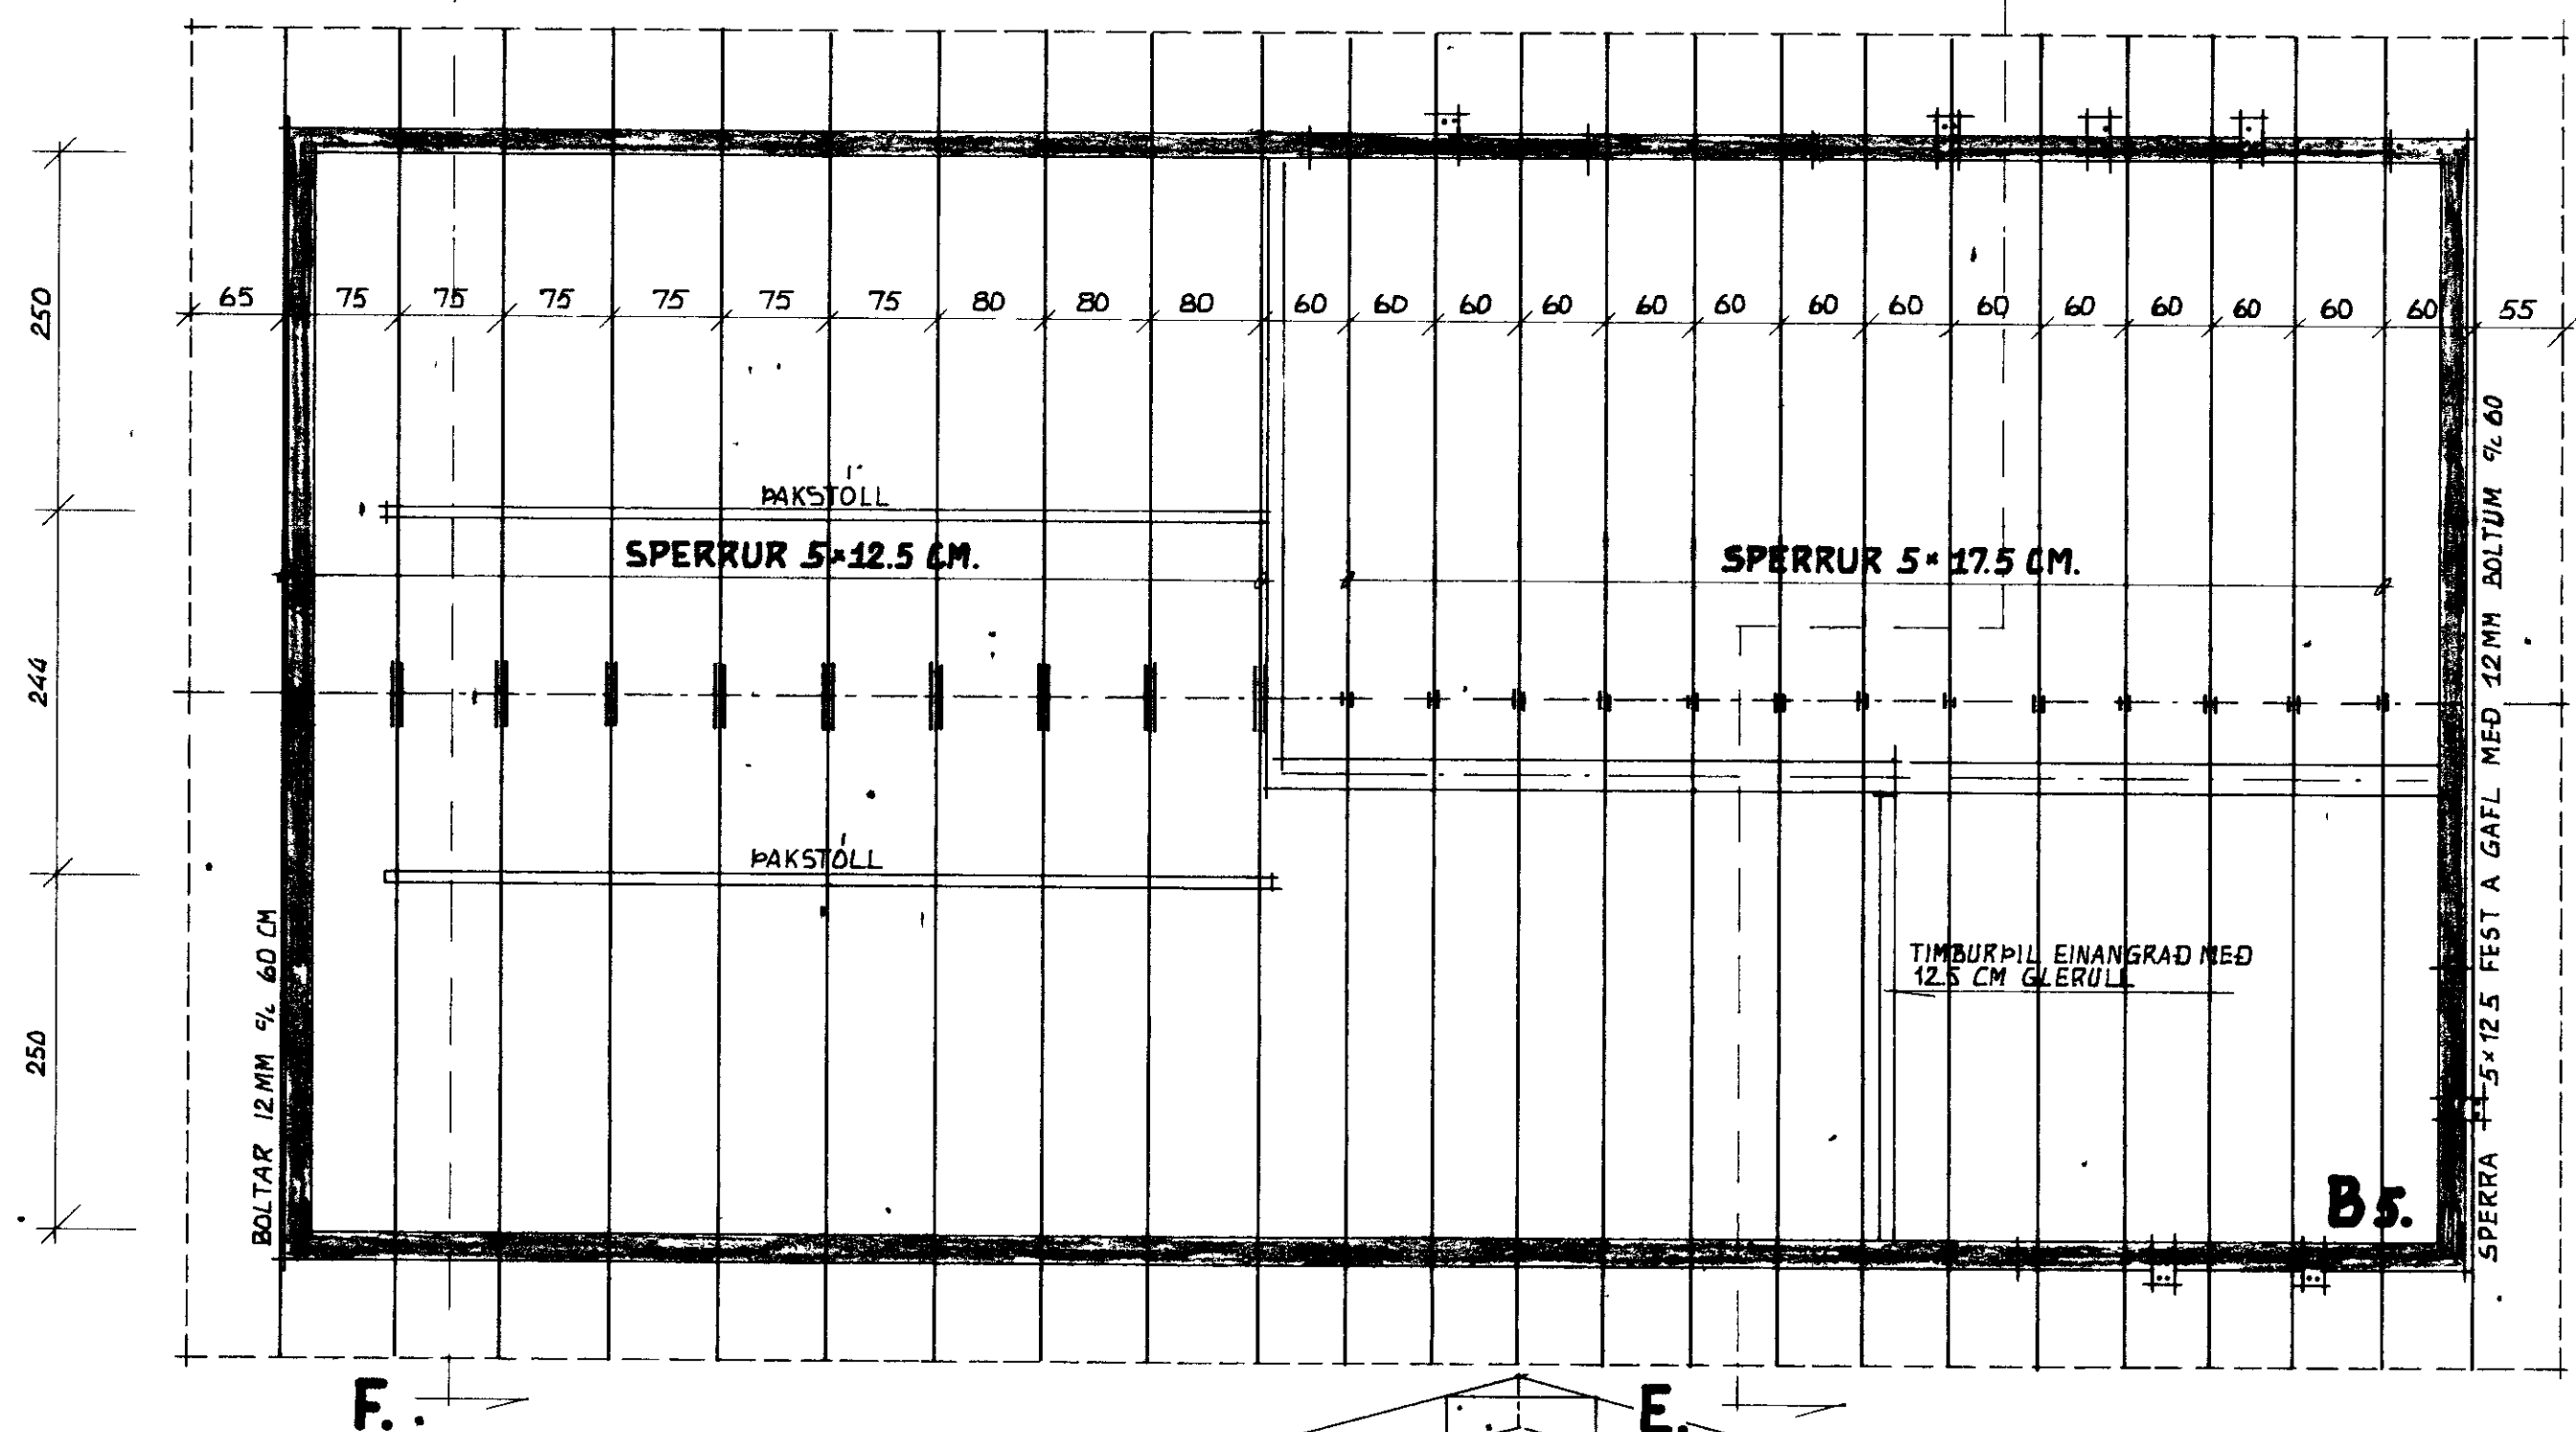


SAMPYKKT I BYGGING GANEFND
 10-10-80
 RYGGNA...
Valdís Þorbjörg

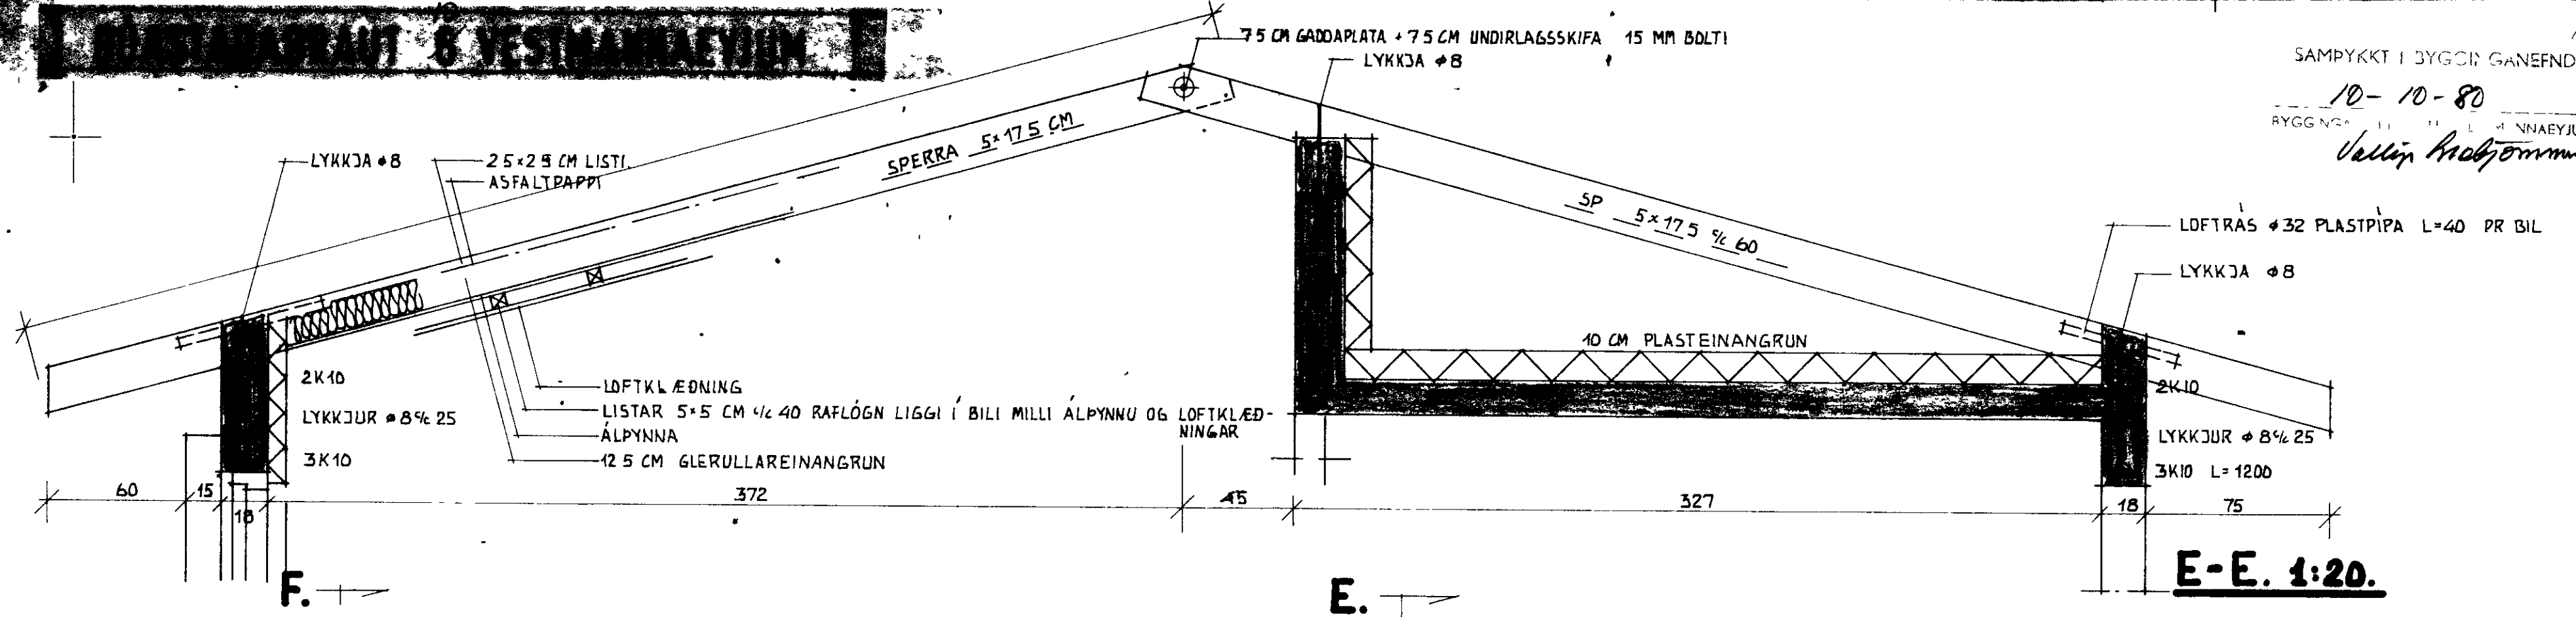

SKYRINGAR.
 SPERRUEFNI SE BEINT HÚSPURRT OG LAUST VIÐ STÓRA KVISTI OG SPRUNGUR
 BERA SKAL C-TOX FÚAVARNAREFNI Á ALLA SPERRUENDA OG SPERRUFLETI SEM LIGGJA AÐ STEYPU
 ÞAK SKAL ÞÉTTKLÆÐA MED 2.5 CM ÞYKKUM BORDUM UNDIR PAPPALÖGN OG JARN EÐA AL

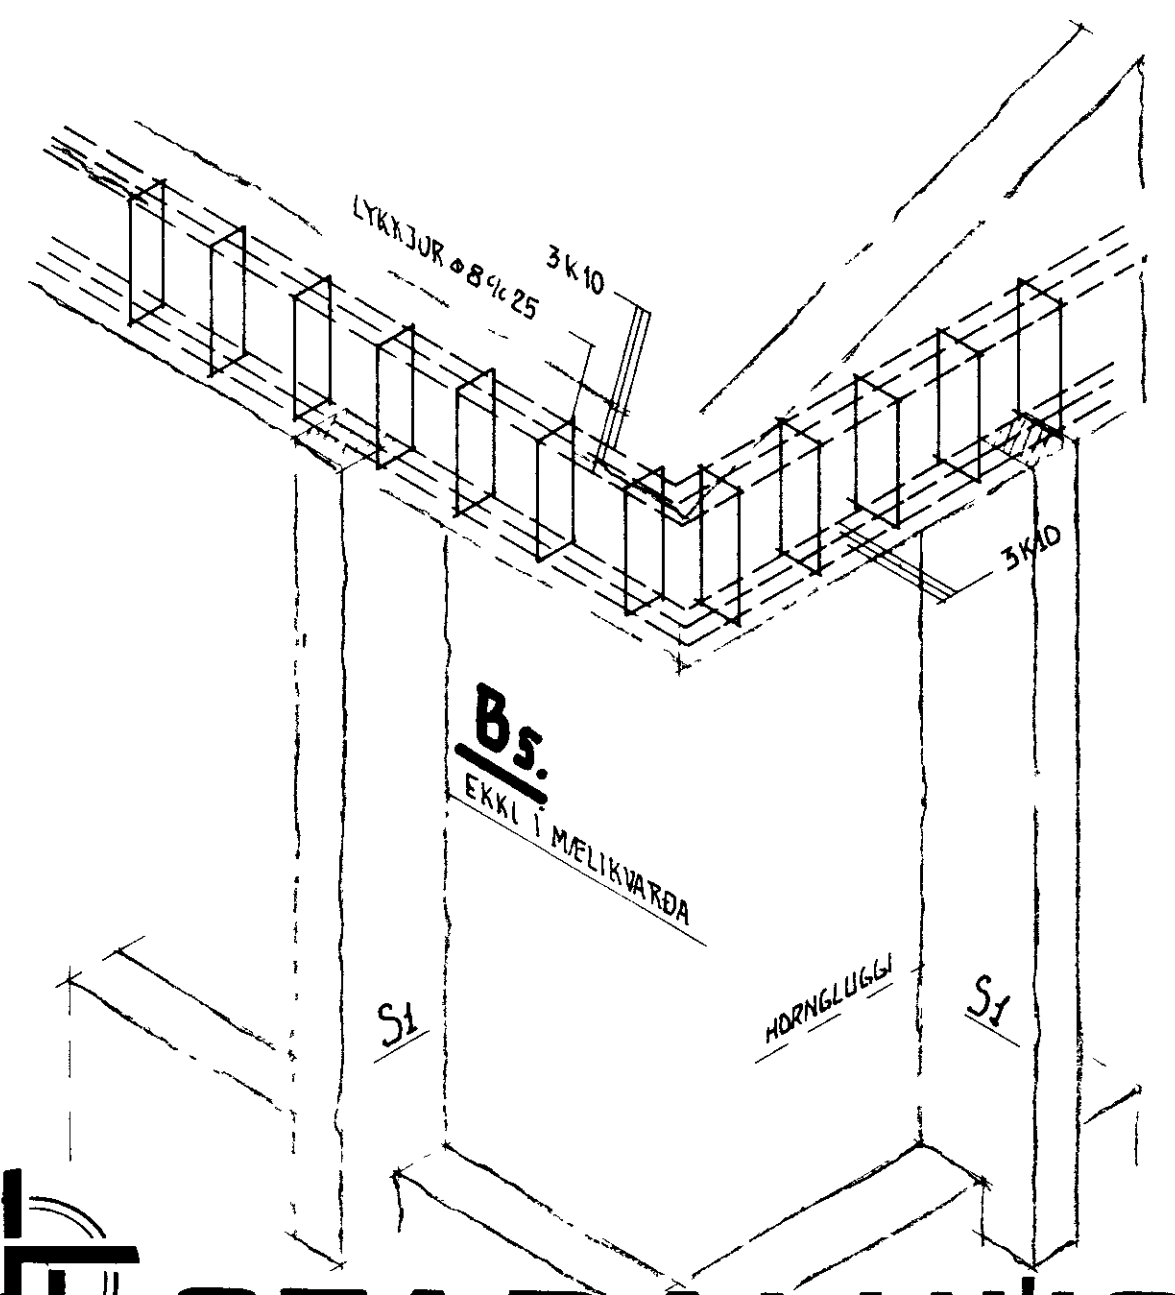

STADALHÚS TEIKNISTOFA SUÐURLANDSBRAUT 20 SIMI

| | | | |
|--------------------------|---------|-----------|---------|
| VERKEFNI | DAGS | 1977 | VERK NR |
| ÞAKVIÐIR JÄRNBENT STEYPA | MKV. | 1 50 1 20 | H4 |
| | BR. | | |
| | BLAD NR | 2 05 | |

Valdís Þorbjörg *Jónas Þorsteinsson*

