




SUÐUR

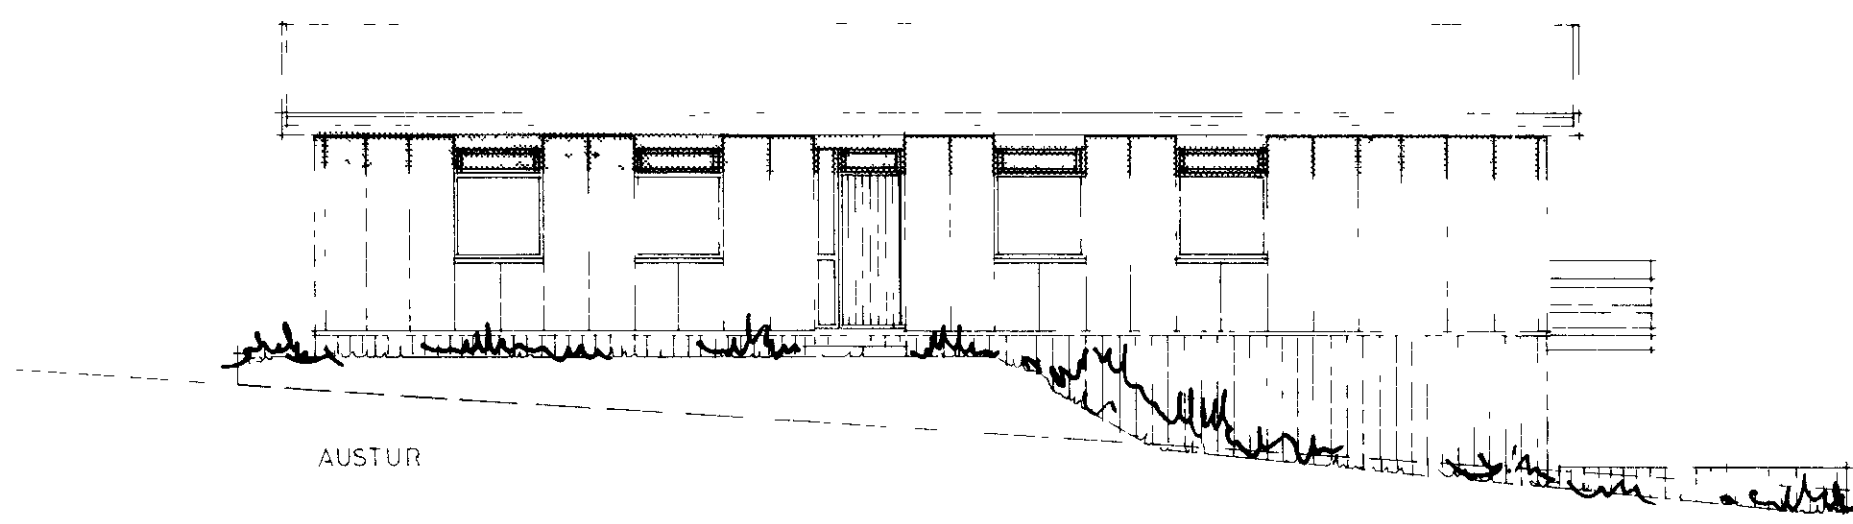

AUSTUR

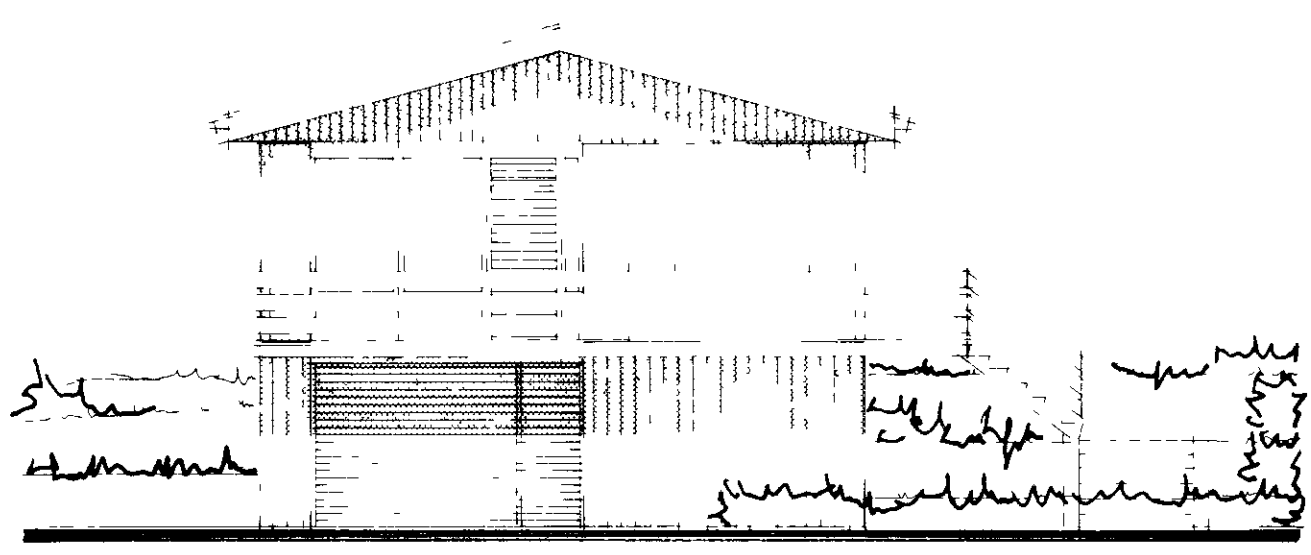

NORÐUR

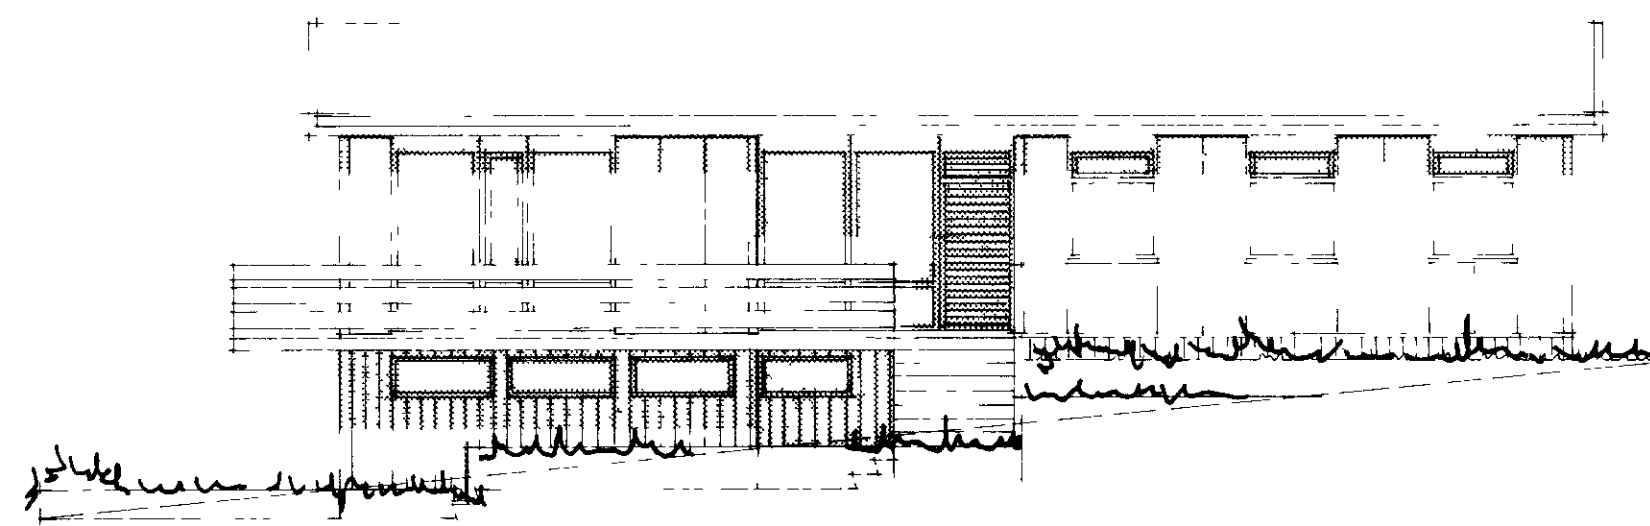

VESTUR

RVK SEPT '78	HÚSAMÍÐJAN IS SÍÐAVOGI 3-6, RVK. SMÍÐAR STOFUVAÐI 100-101, 101 SMÍÐAR	ORÐ NR.
SS SGS	HÚS KRISTINS HERMANSEN VIÐ BÚSTAÐABRAUT — VESTMANNAEYJUM	VERK NR. 432
		TEIÐI NR.