



1380

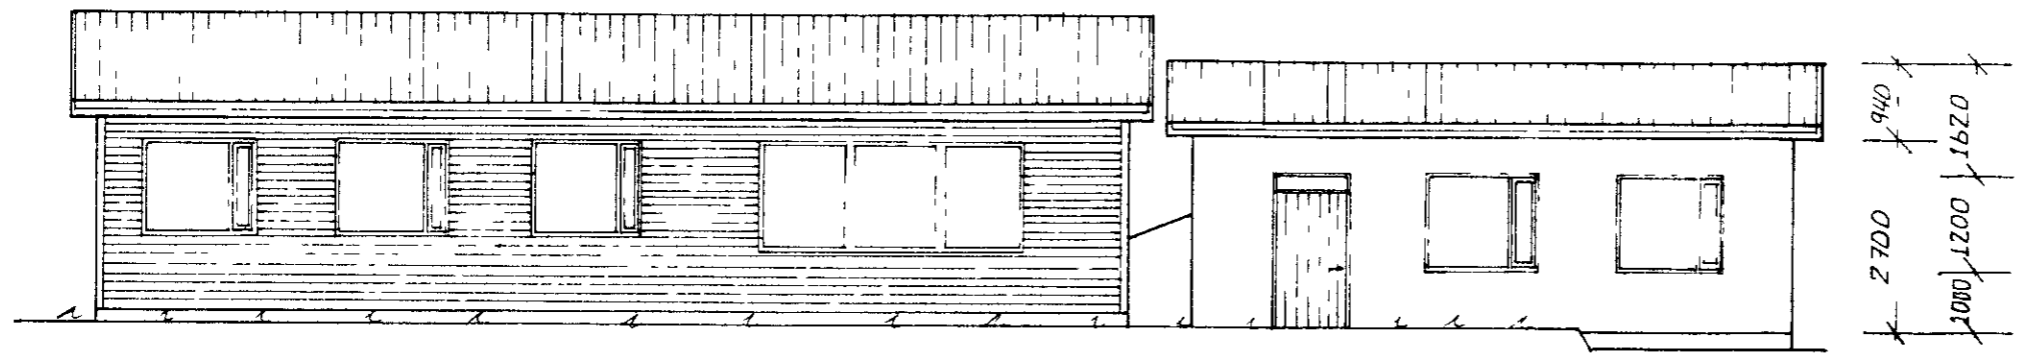

SMIPYKKI / BYGGINGAÐEÐ
 26-04-90
 BYGGINGAÞJLTRUINN / VESTMANNAPR. 1 M
 D. Jallir hofjarnir

NORÐUR HLÍÐ

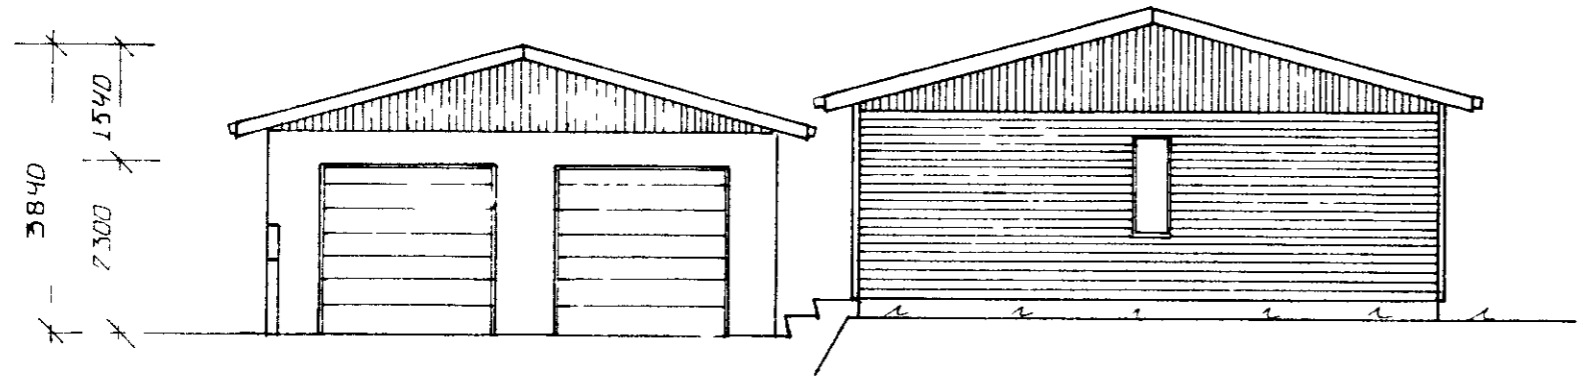

C
B

BJASTADABRAUT 16 VESTMANNAREYJUM
 BILSKÖR ÚTLIT
 MÆLIKVAÐI 1:100 HÁL 5 MM
 --- TEIKNING NR 2
 --- ÞÁLL ZOPHONJASSON TEIKNIFRÆÐINGUR

