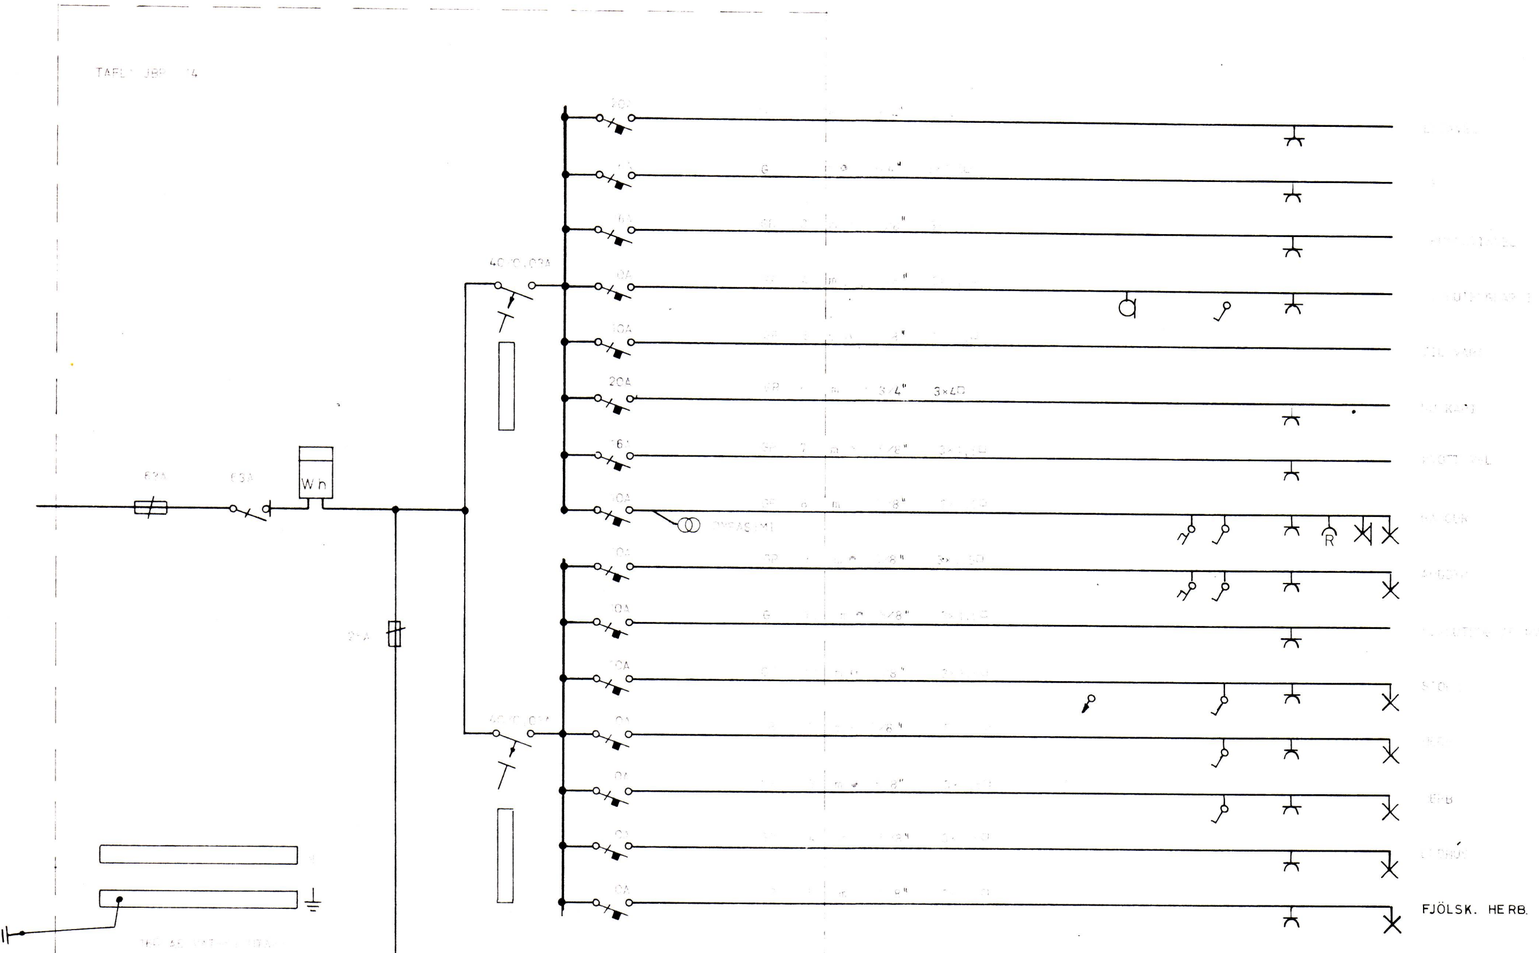

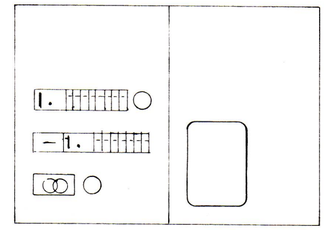

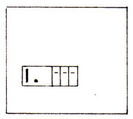

BR. NR.	DAGS	BREYTING VERK HF.
TEIKNINGAR NR. 81 2V 321		BÚHAMAR 15
VERK 256	BLAÐ 3	FRH. BL. —
KVARÐI —		Einlínumynd
HANNAÐ GG	TEIKNAÐ GG	YFIRF.
REYKJAVÍK Okt. '75		Rafhönnun SKIPHOLT 1 SÍMI 12666