

Búhamar 37


Vestmannaeyjum

Raflagnateikningar

SAMÞYKKT AF BYGGINGARFULLTRÚA

7. JÚLÍ 2022

BYGGINGARFULLTRÚINN Í VESTMANNAEYJUM

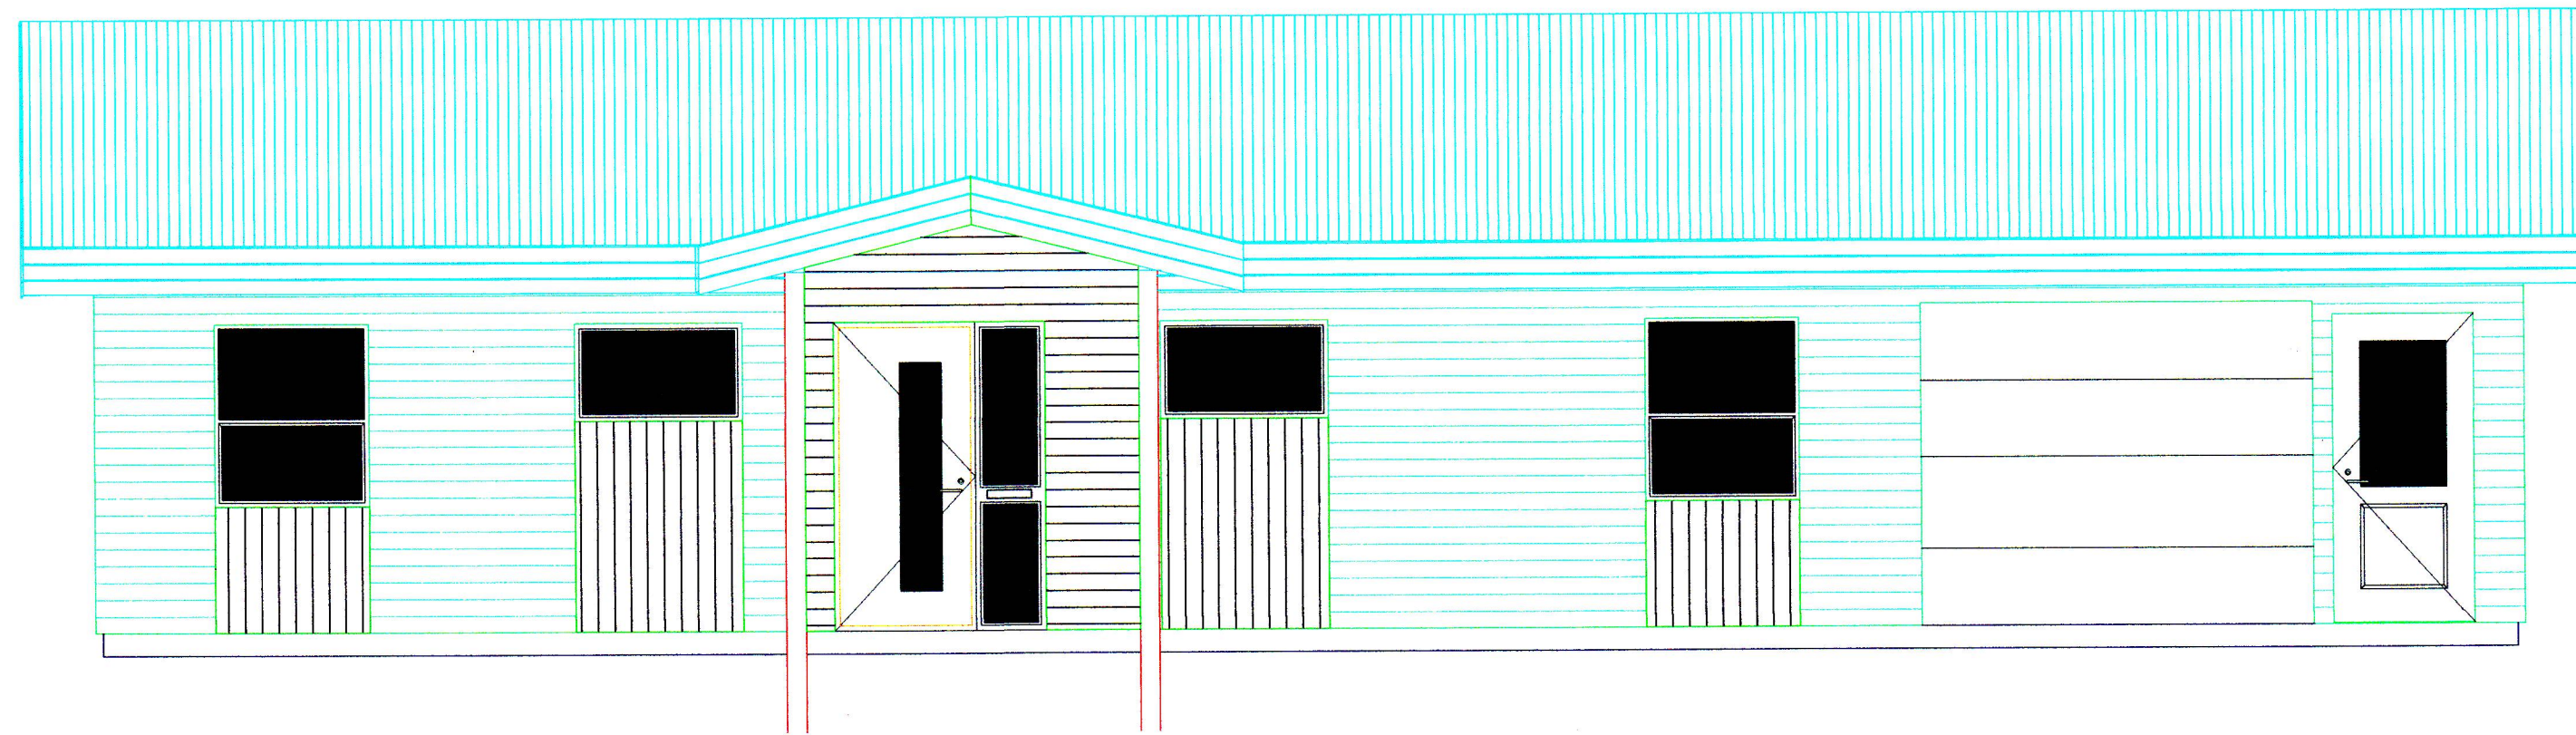

Teikningaskrá

- Nr.1 Einlínu-, afstöðumynd og snið.
- Nr.2 Lágspenna
- Nr.3 Smáspenna
- Nr.4 Ljósaplan
- Nr.5 Sökkulskaut

Sigurður Ágúst Pétursson
Birkigrund 20
800 Selfoss
Sími: 6640047
email: siggi@ror.is

R&R
RAFHÖNNUN