


SAMÞYKKT AF BYGGINGARFULLTRÚA

7. JÚLÍ 2022

BYGGINGARFULLTRÚINN Í VESTMANNAEYJUM

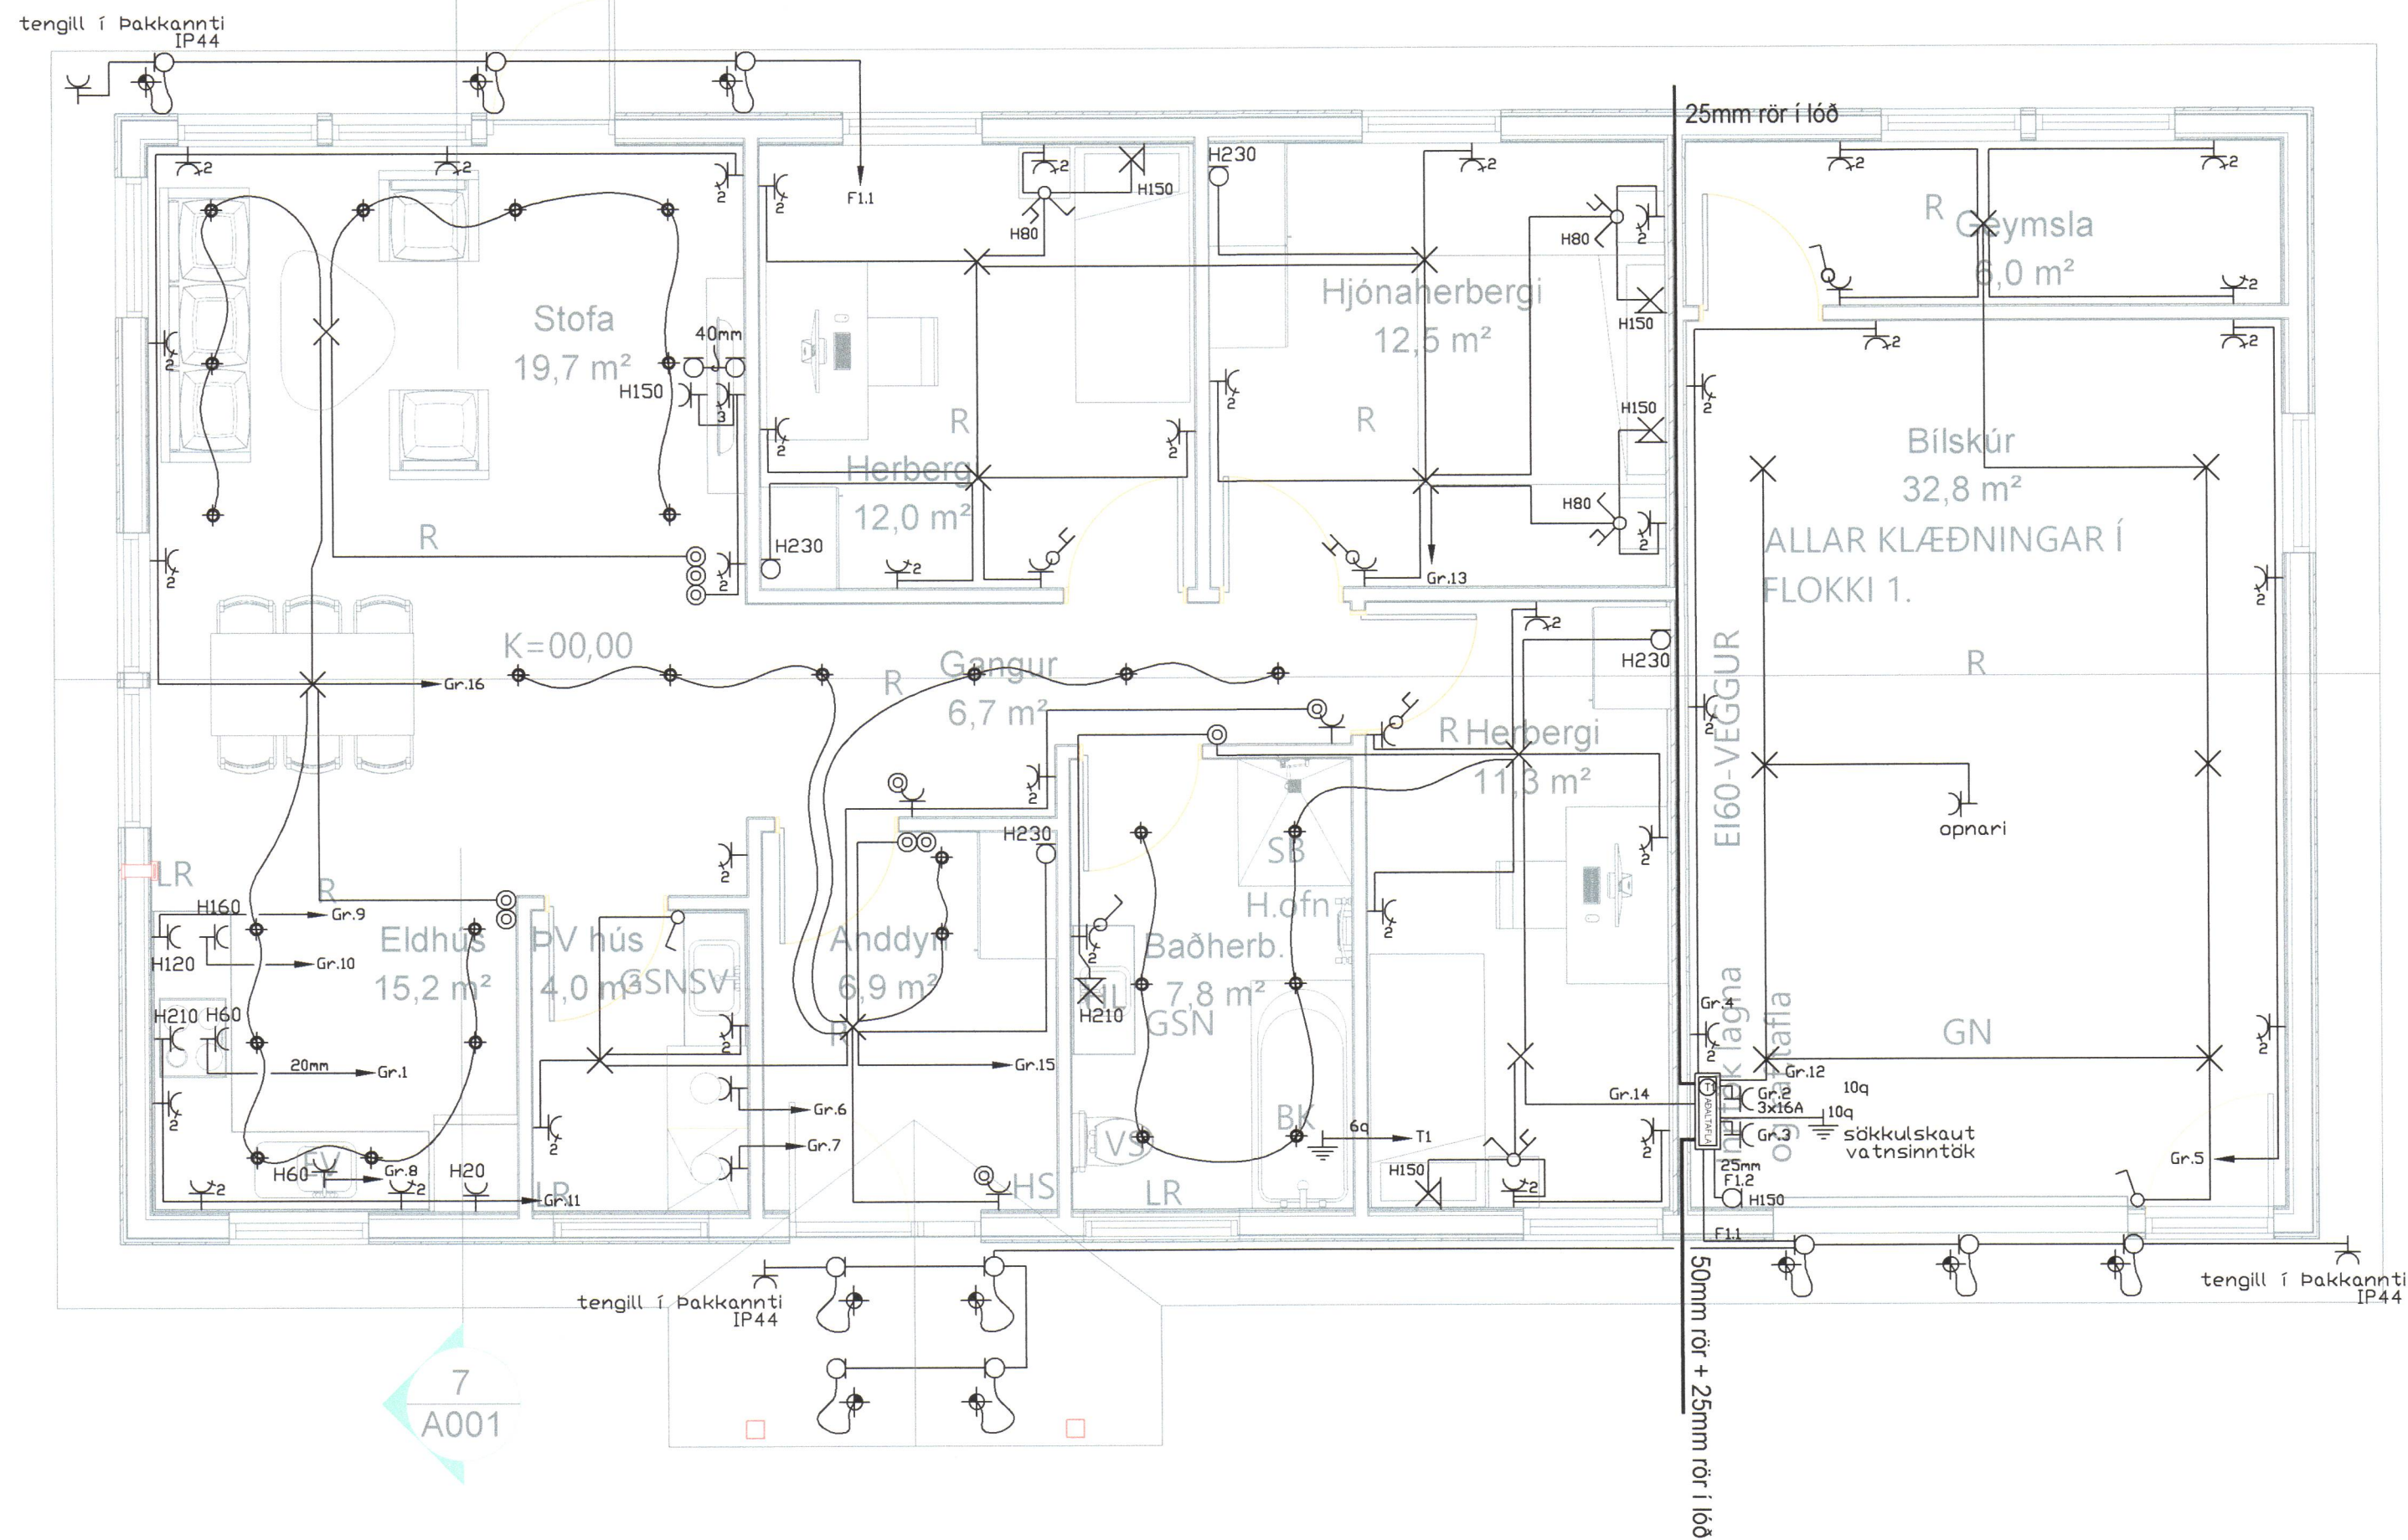

⊕	Jarðtenging
⊕	Tvöfaldur tengill
⊕	Einfaldur tengill
⊕	Rofi og tengill í sömu hæð (1100 mm)
⊕	Rofi
⊕	Samrofi
⊕	Tvöfaldur rofi
⊕	Krossrofi
⊕	Þrýsti-rofi/dimmer
⊕	Tengill m/næturljósi
⊕	Veggljós
⊕	Loftljós
⊕	Hátalaratengill
⊕	Símatengill
⊕	Loftnetstengill
⊕	Hreyfiskynjari
⊕	Tafla / mælakassi
⊕	Reyfskynjari
⊕	Bjalla
⊕	Handboði
⊕	Rör upp á næstu hæð
⊕	Rör niður á næstu hæð
⊕	Rör gegnum hæð
⊕	Halogenljós í lofti
⊕	Halogenljós í lofti
⊕	Halogenljós í vegg

INNTAKSRÖR SKULU VERA 70 cm. UNDIR ENDANLEGU YFIRBORÐI
 INNTAKSRÖR VEITU Ø 50 mm + Ø 32 mm FYRIR LÖÐARLYSINGU
 INNTAKSRÖR FYRIR SÍMA Ø 50 mm
 INNTAKSRÖR LEGGIST AÐ LÖÐARMÖRKUM
 HEIMTAUG RAFVEITU 400V / 230 V, 3 x 50 A

Breytingar:
 D
 C
 B
 A
 Dags: Breyting:

Undirskrift hönnunarstjóra:
 Undirskrift raflagnahönnuðar:
 Sigurður Á Pétursson kt.051177-4959

Verkefni:
 Búhamar 37
 Vestmannaeyjum
 Teikning nr: 2
 Verkn. nr: 2022-29
 Útprintað: 19.5.2022

Helti teikningar: Raflögn
 Lágspenna
 Mælikvæði: 1:50
 Dags: Maí 2022

Rafhönnun ehf
 Birkigrund 20
 800 Selfoss
 Sími: 664 0047
 Tölvupóstur: siggi@ror.is
 Sigurður Ágúst Pétursson
 Raflagnisráðgjafi
 kt: 051177-4959

