


SAMÞYKKT AF BYGGINGARFULLTRÚA

7. JÚLÍ 2022

BYGGINGARFULLTRÚINN Í VESTMANNAEYJUM

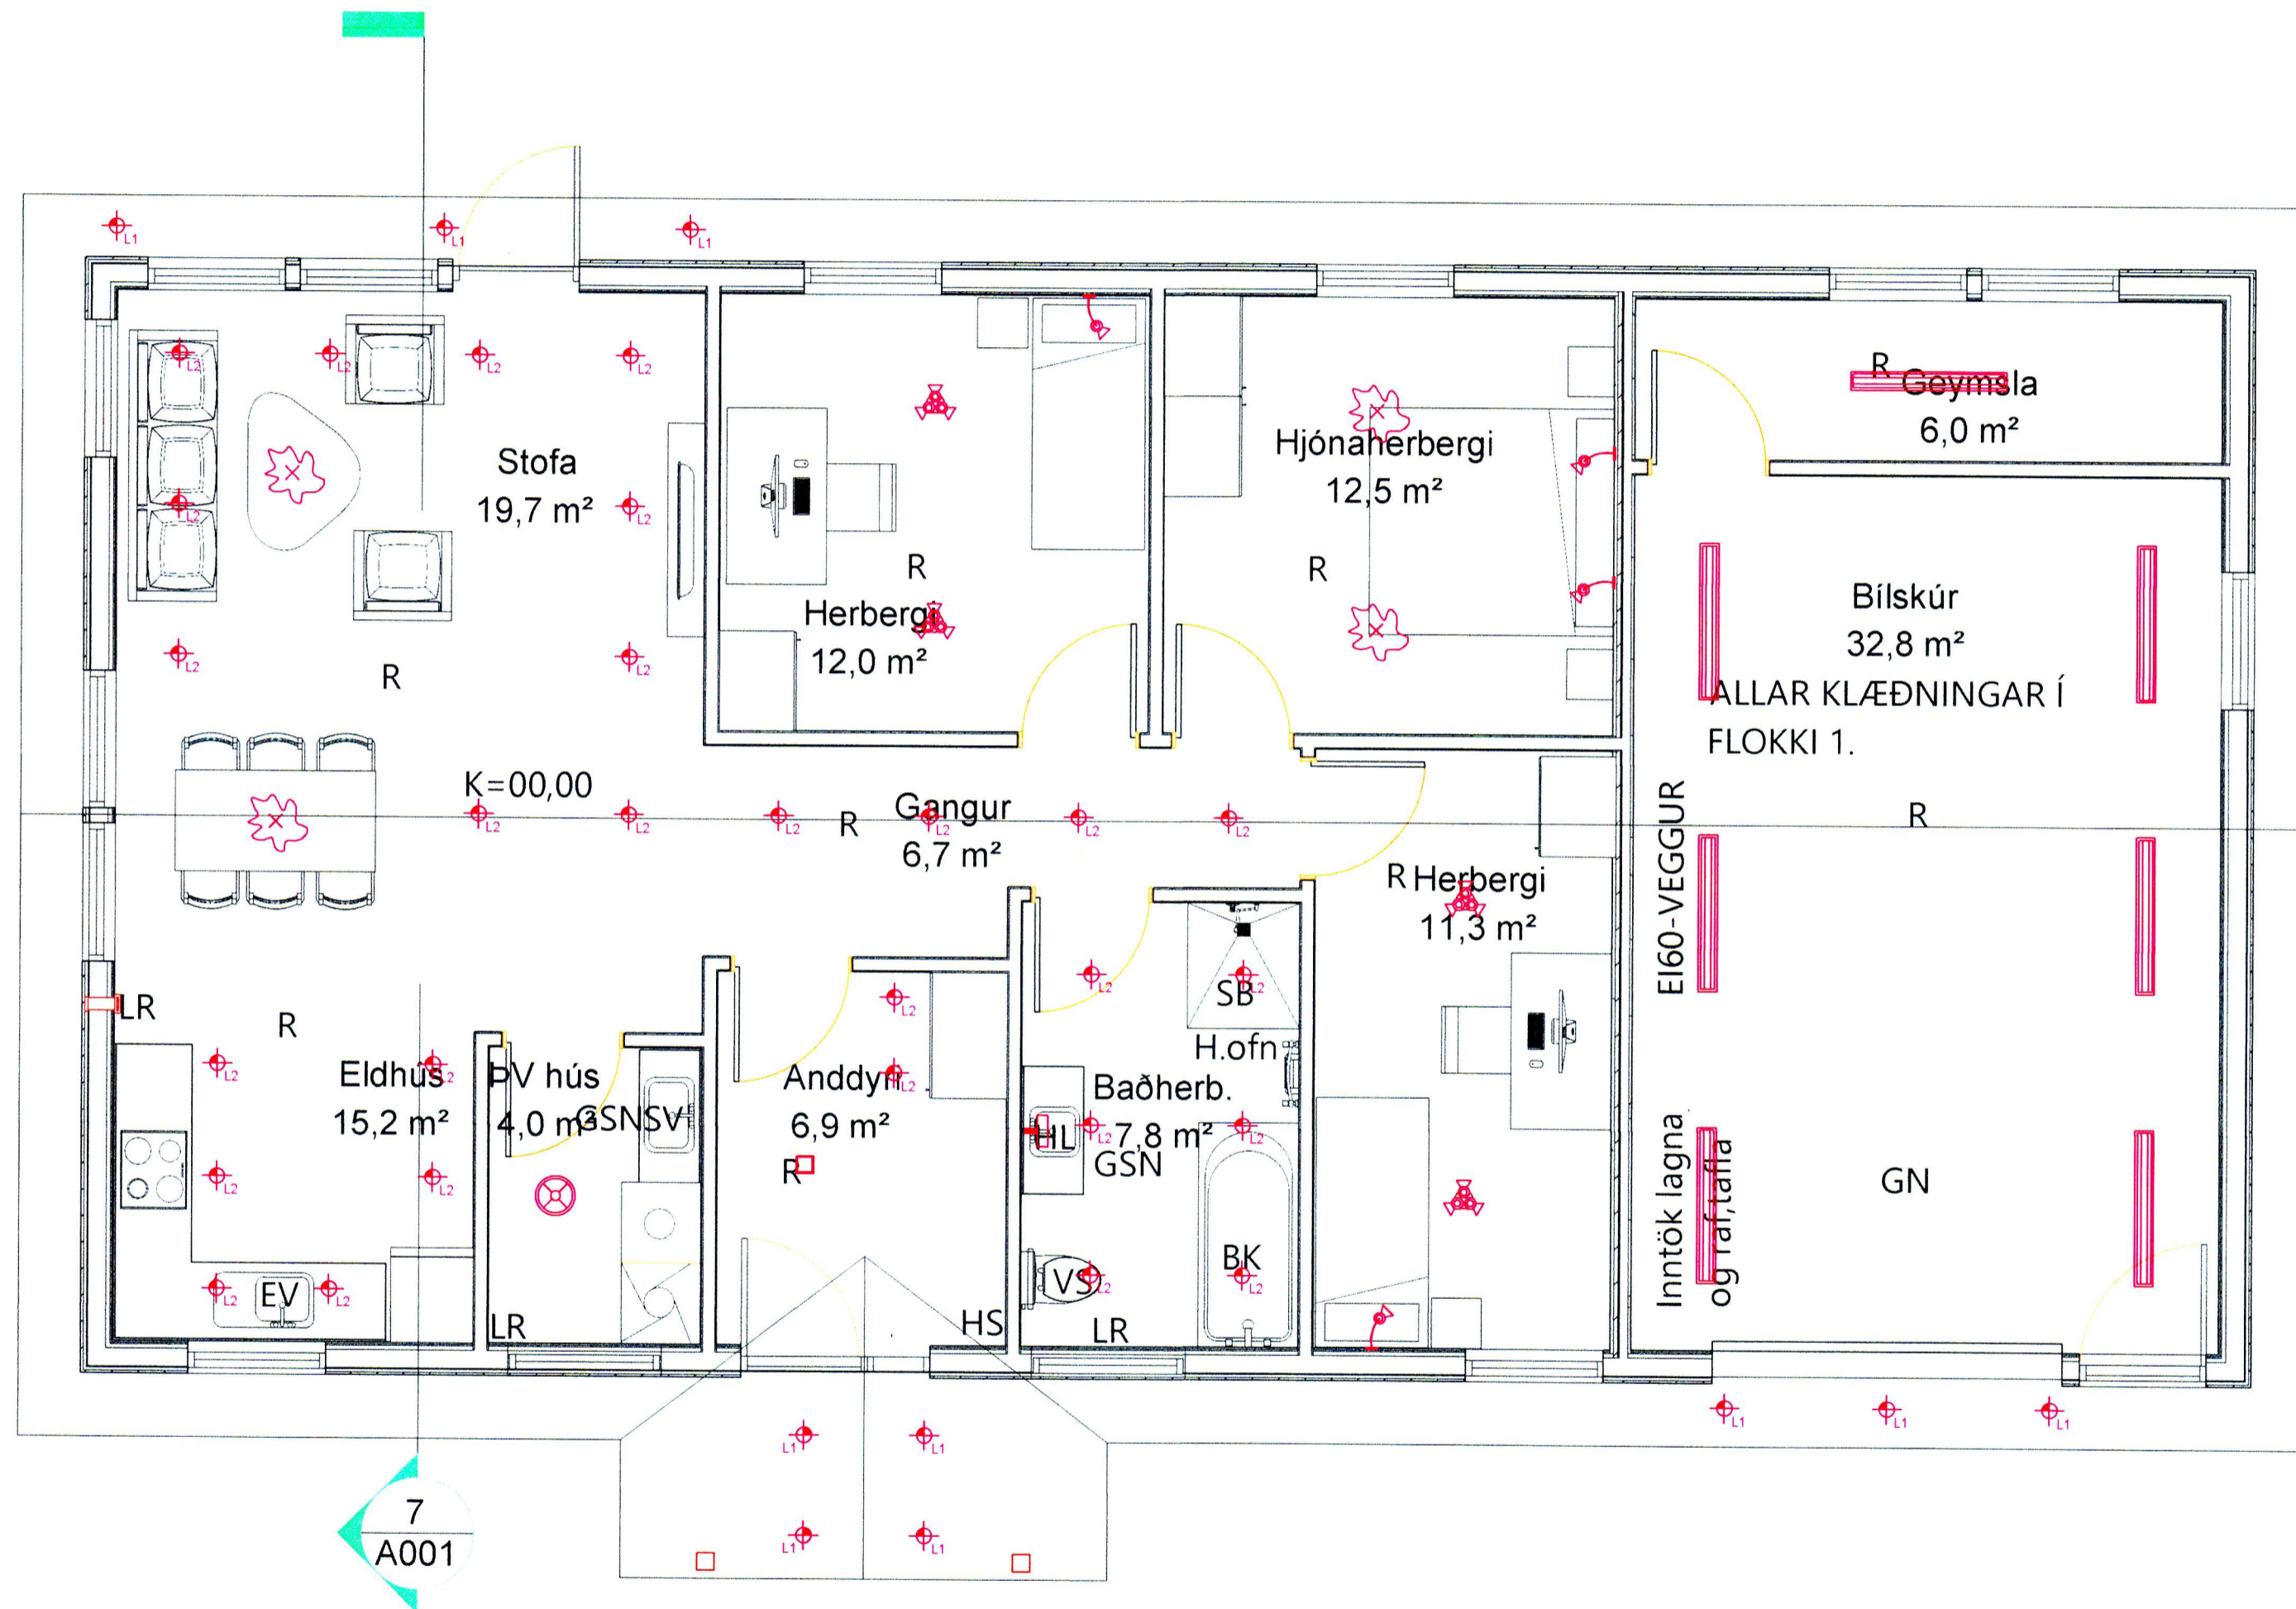

Skýringar á merkingum

- LAMPAR
- A Innfeld LED IP44 230V veitanlegir
 - B Innfeld LED 230V veitanlegir
 - C Hæturljós sambyggt tengli
 - D Innfeld LED 230V veitanlegir IP44
 - E Óbein LED ljósing
 - F Kúpul
 - Veggglampi við rúm
 - H Veggglampi / hæð 180 cm
 - I Spegialjós / hæð 210cm
 - Hatalari WiFi t.d. SONOS
 - Hängandi ljós
 - Lampi
 - Bilskúrlampi
 - Veggjós / hæð 180cm
 - I Spegialjós / hæð 210cm

7
A001

INNTAKSRÖR SKULU VERA 70 cm. UNDIR ENDANLEGU YFIRBORÐI
 INNTAKSRÖR VEITU Ø 50 mm + Ø 32 mm FYRIR LÖÐARLYSINGU
 INNTAKSRÖR FYRIR SIMA Ø 50 mm
 INNTAKSRÖR LEGGIST AÐ LÖÐARMÖRKUM
 HEIMTAUG RAFVEITU 400V / 230 V, 3 x 50 A

Breytingar:	Undirskrift hönnunarsjóra:	Verkefni:	Heiti teikningar:	Rafhönnun ehf
D		Búhamar 37	Raðlagn	Birkigrund 20
C		Vestmannaeyjum	Ljósaplan	800 Selfoss
B				Sími: 664 0047
A				Tölvupóstur: siggi@ror.is
Dags:	Breyting:	Undirskrift rafagnahönnuðar:	Teikning nr.:	Sigurður Ágúst Pétursson
		Sigurður Á Pétursson kt.051177-4959	4	Rafmagnsiðnæðingur
			Verk nr.:	kt: 051177-4959
			2022-29	
			Mælikvarði:	
			1:50	
			Dags:	
			Mai 2022	
			Teiknað:	
			S.Á.P	
			Hannað:	
			S.Á.P	

