




SAMPYKKT AF BYGGINGARFULLTRÚA  
 21. SEP. 2022 SSG  
 BYGGINGARFULLTRÚINN Í VESTMANNNAEYJUM

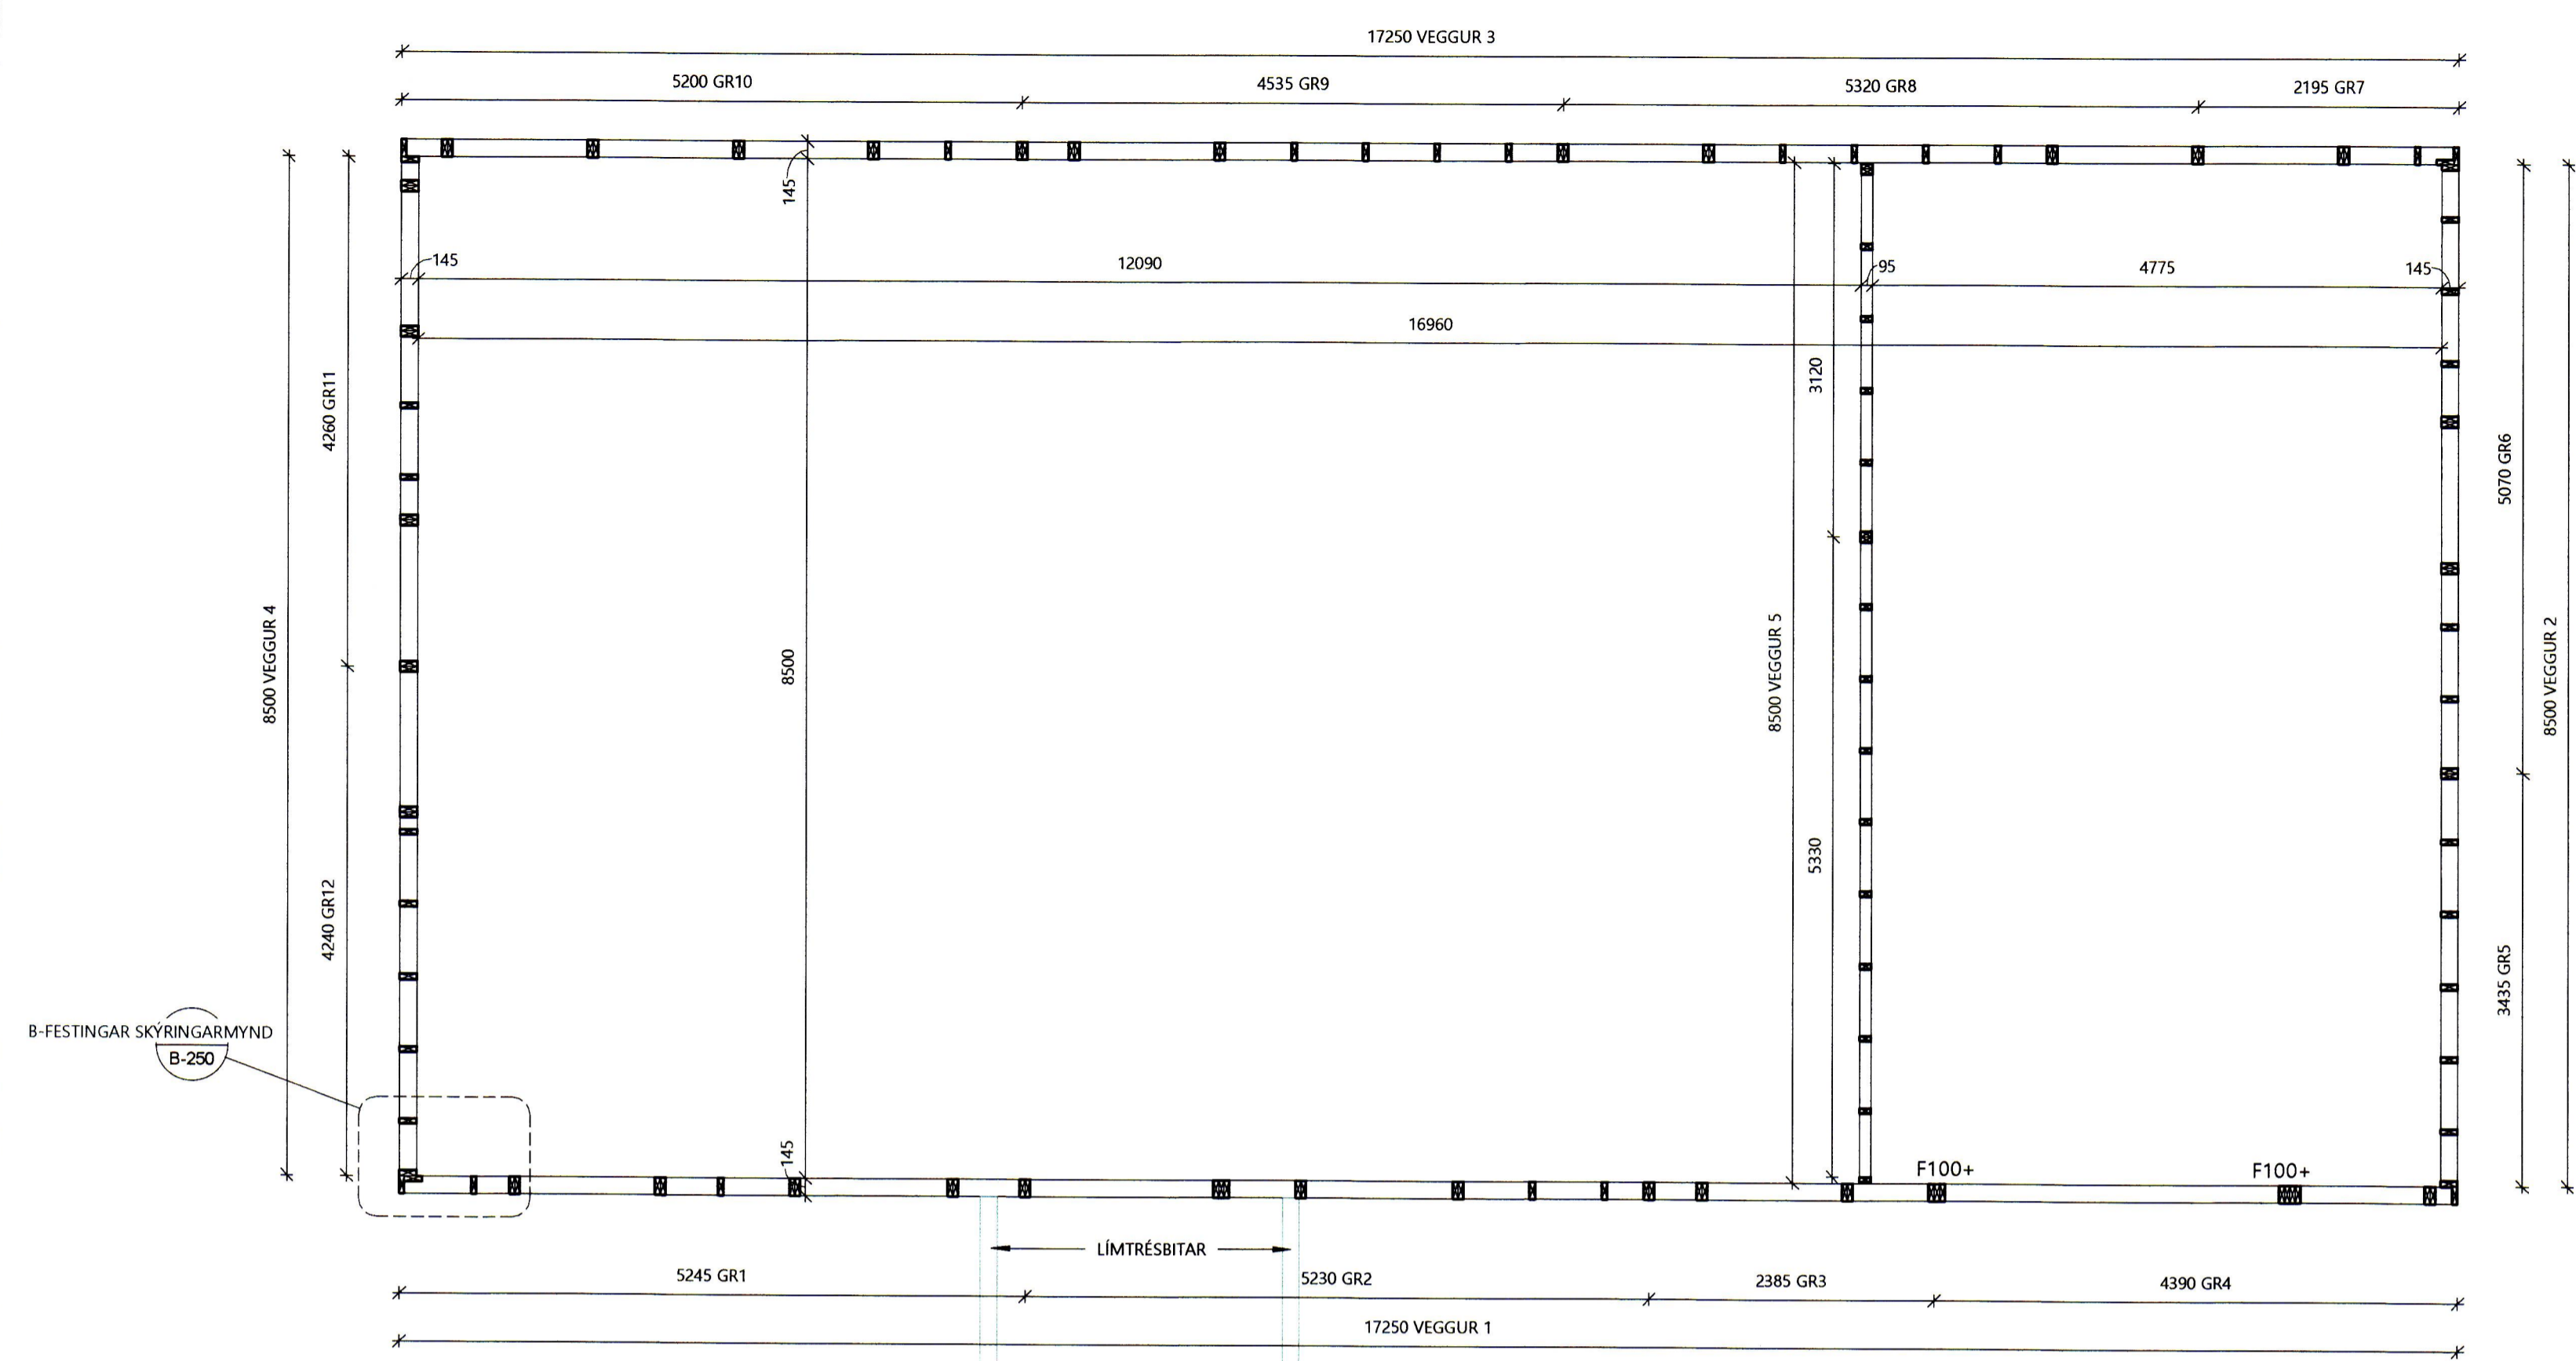


GRUNNMYND GRINDUR  
1:50

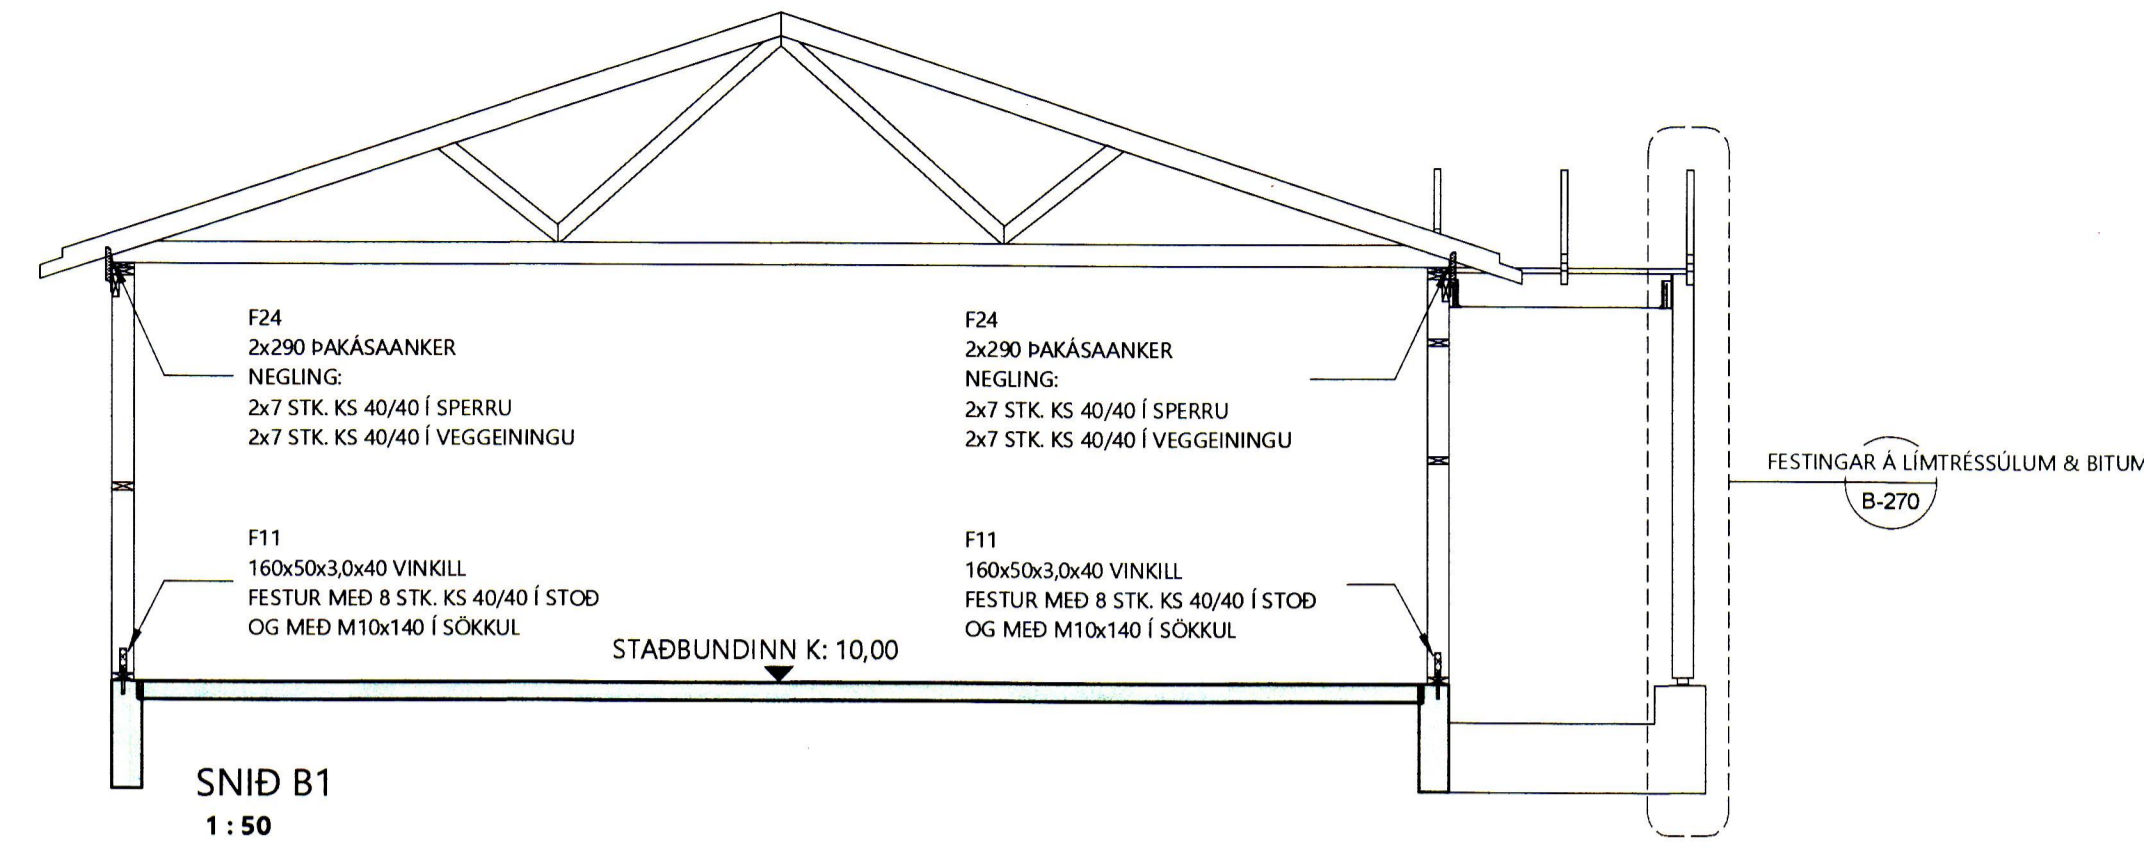


SNÍÐ B1  
1:50

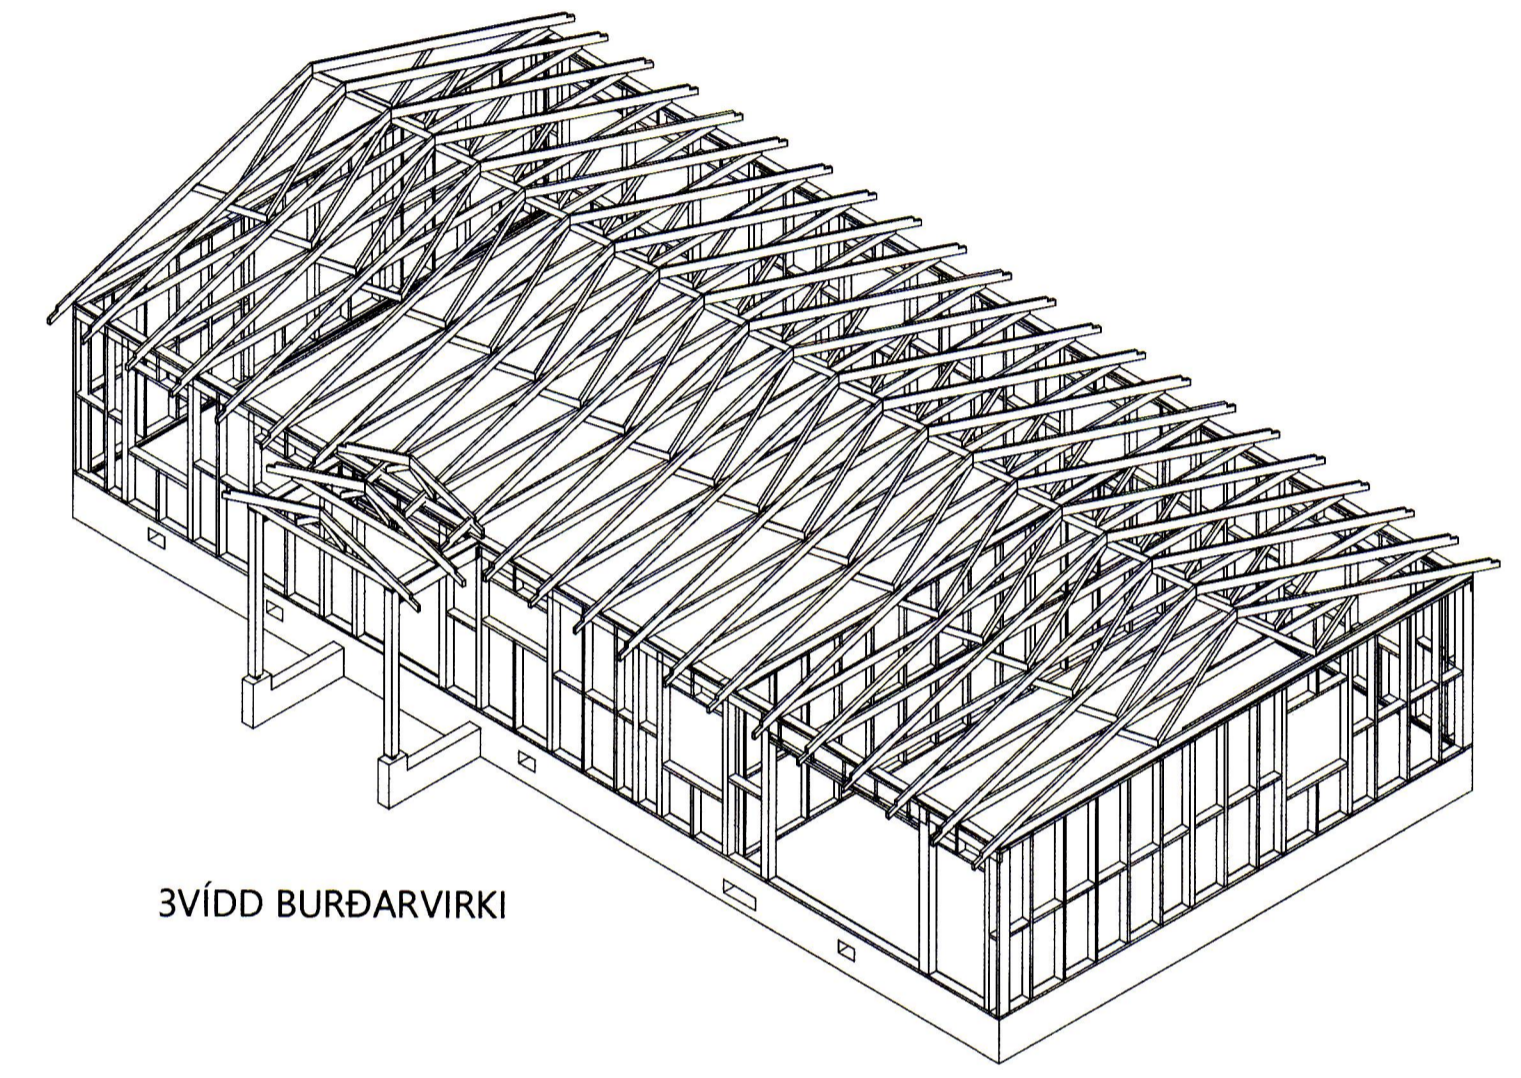


3VÍÐ BURÐARVIRKI

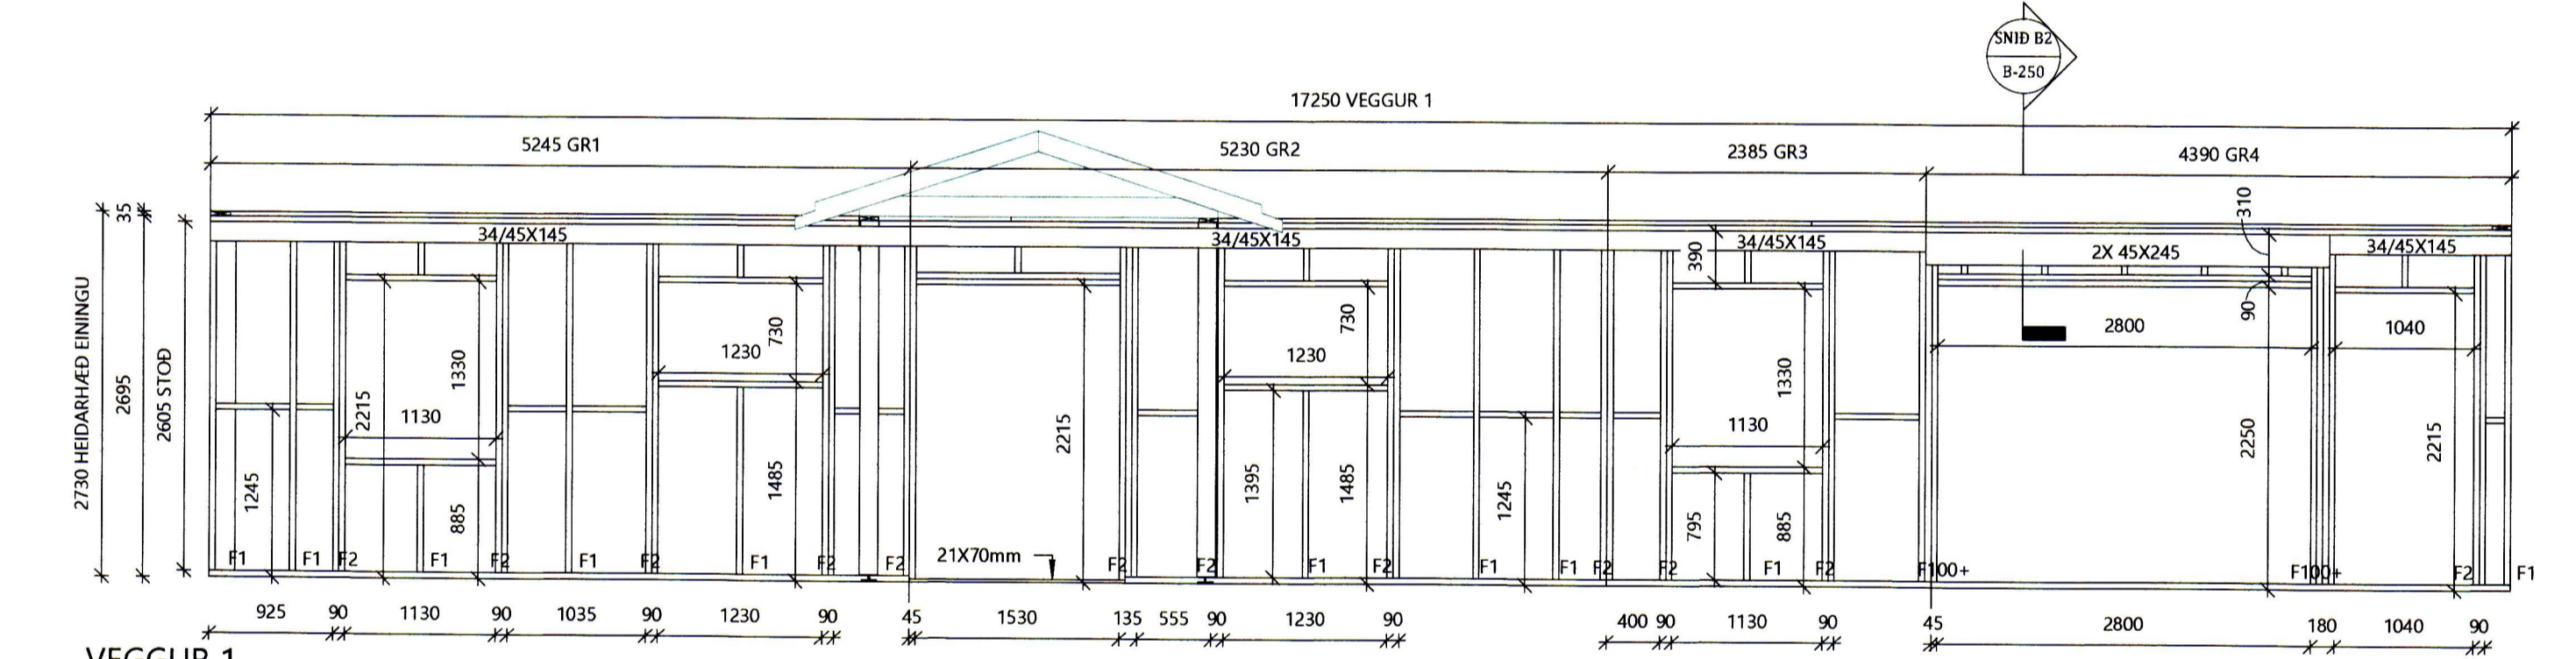


VEGGUR 1  
1:50

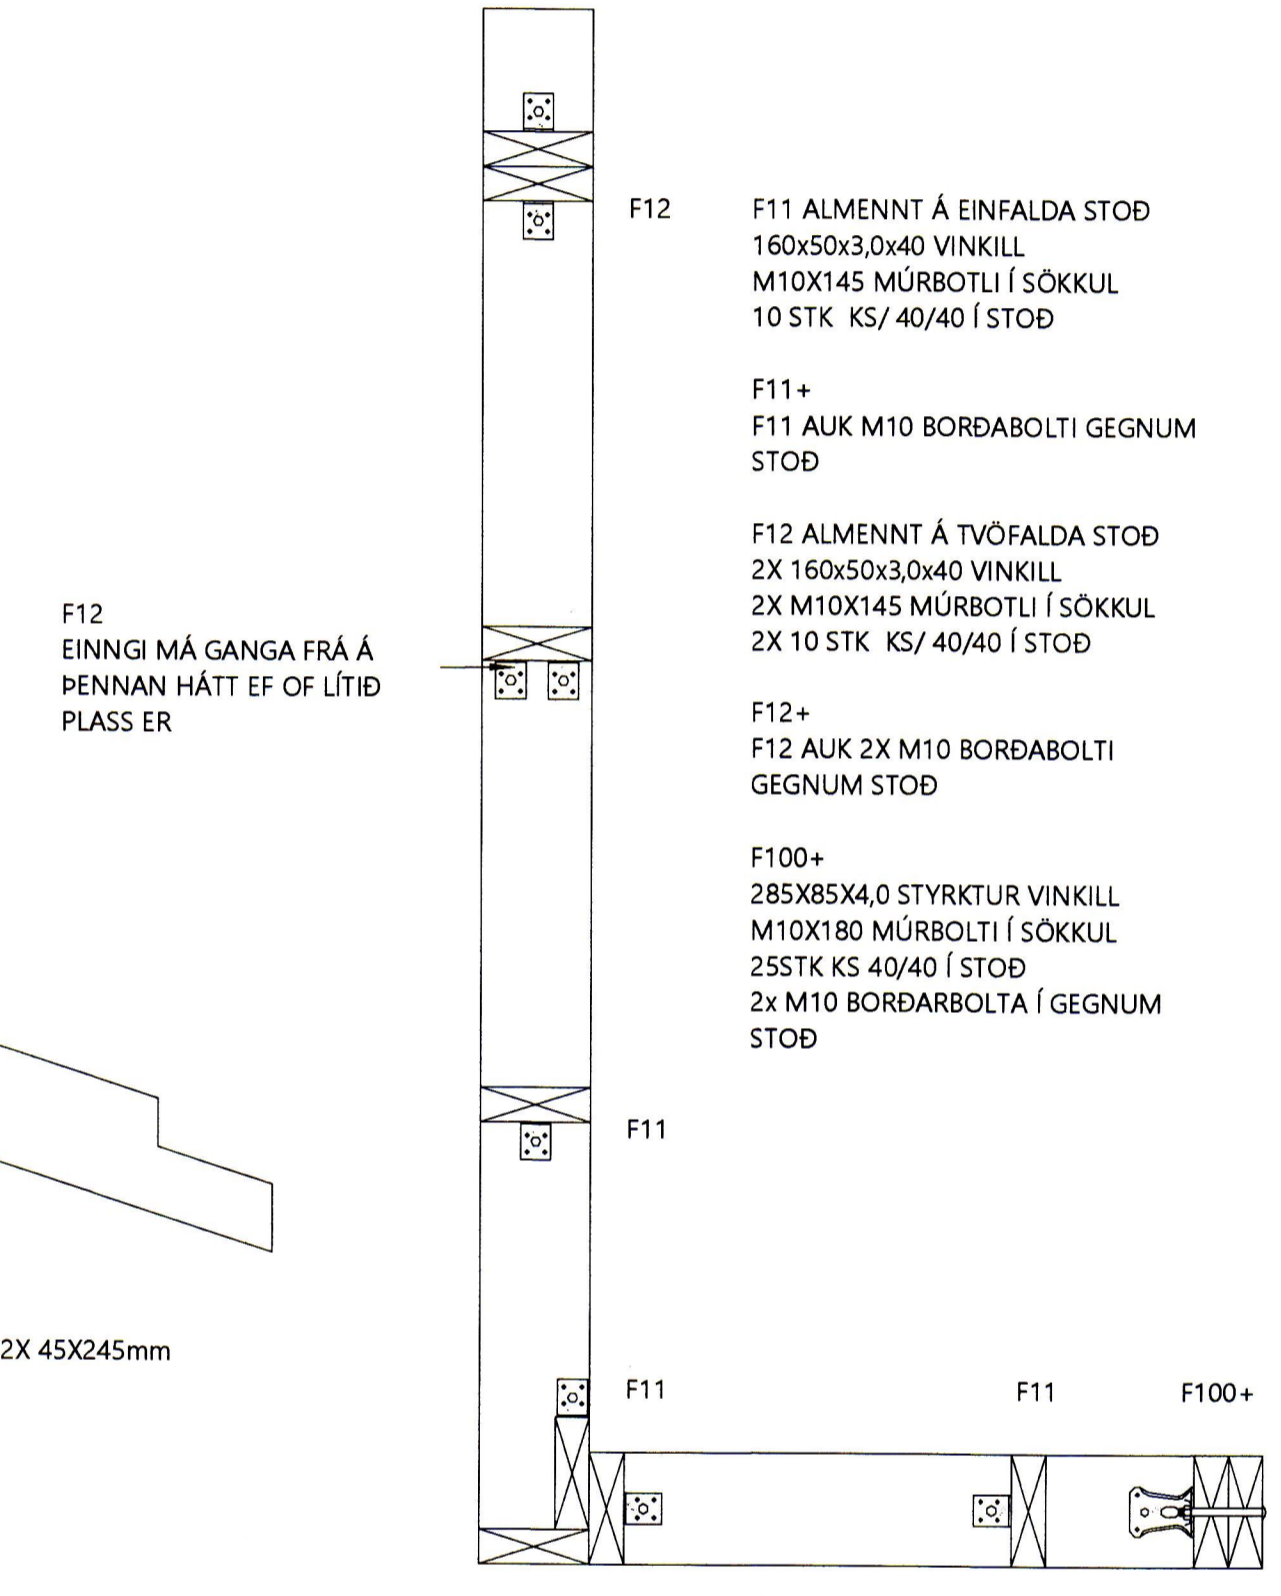


B-FESTINGAR SKÝRINGARMYND  
1:10

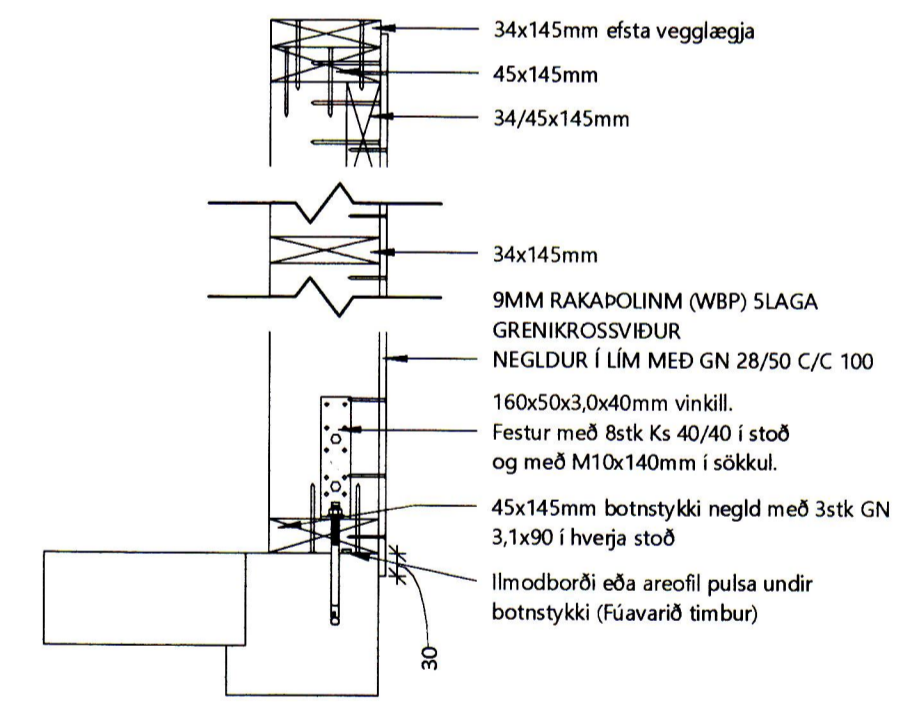


SNÍÐ Í EININGU  
1:10

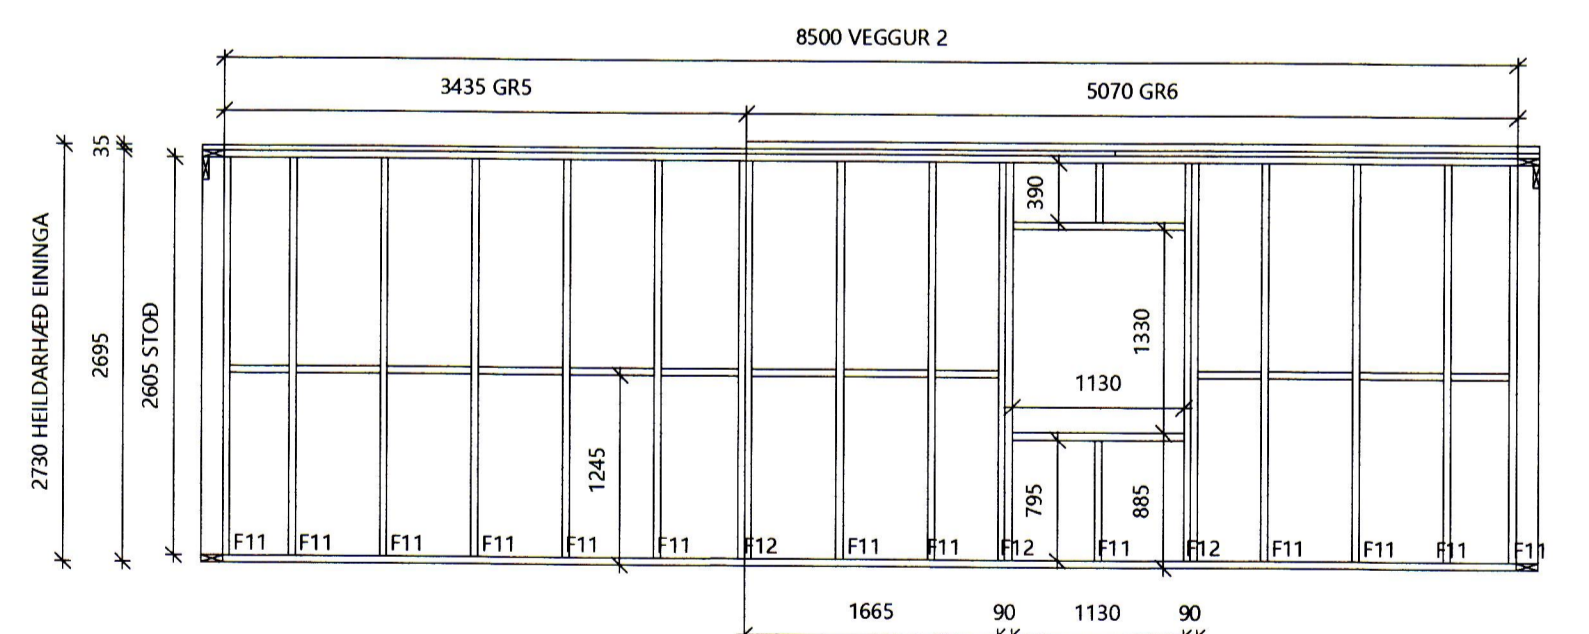


VEGGUR 2  
1:50

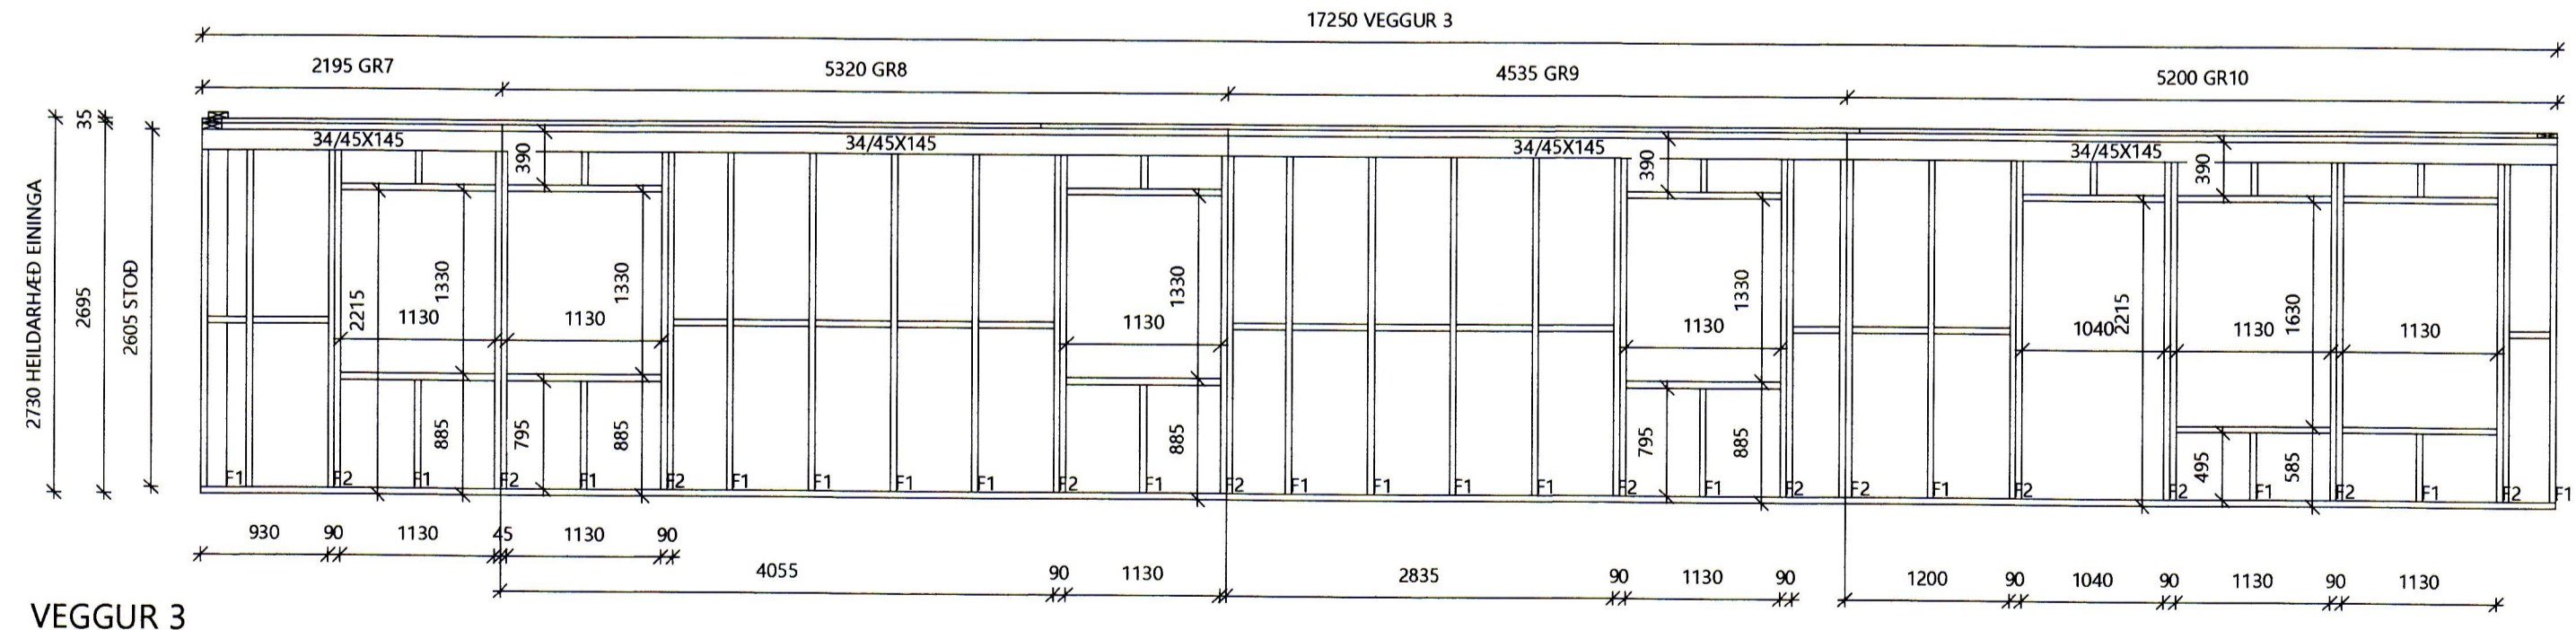

VEGGUR 3  
1:50

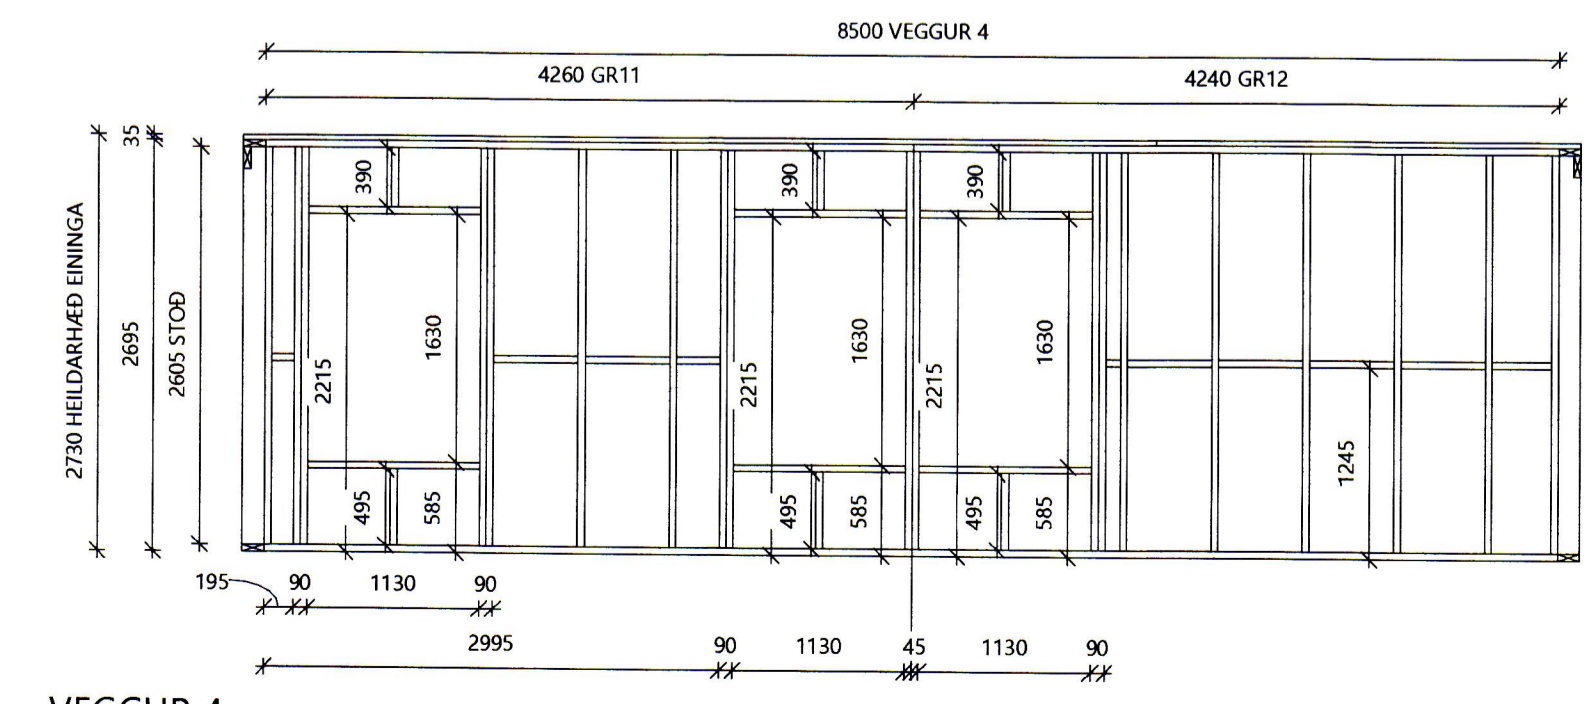

VEGGUR 4  
1:50

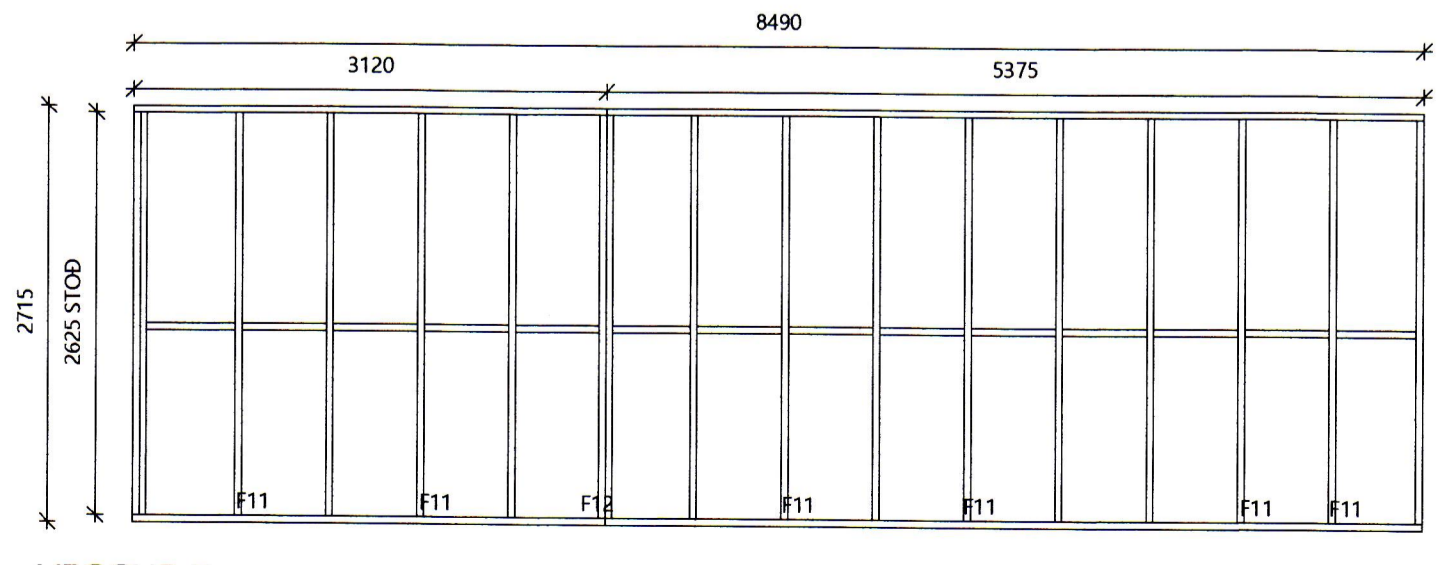

VEGGUR 5  
1:50

BR	DAGS	BREYTING

**Verk:**  
Búhamar 37, VESTMANNNAEYJAR L229056

**Efni:**  
GRUNNMYND & ÚTLIT GRINDA OG DEILI

TEIKNAD: GGG	HANNAD: GGG	YFIRFARID: GGG
Hönnunastjóri:		KT:
SAMPYKKT:		KT: 201170-3979
ÚTGÁFA DÁGS: 11.08.22	MKV: SKV. TEIKNINGUM	VERK NR: 21-47-2
<b>Tómas Elert Tomásson</b> BYGGINGARVERKFRÉÐINGUR M.S.C.E. S: 853 8 358 - ellert@sghus.is KT: 201170-3979		TEIKNING NR: <b>B-250</b>