1070

SAMÞYKKT AF BYGGINGARFULLTRÚA
5. MAÍ 2021
BYGGINGARFULLTRÚINN Í VESTMANNAEYJUM

Áritun hönnunarstjóra:
Kristinn Ragnarsson kt.120944-2669

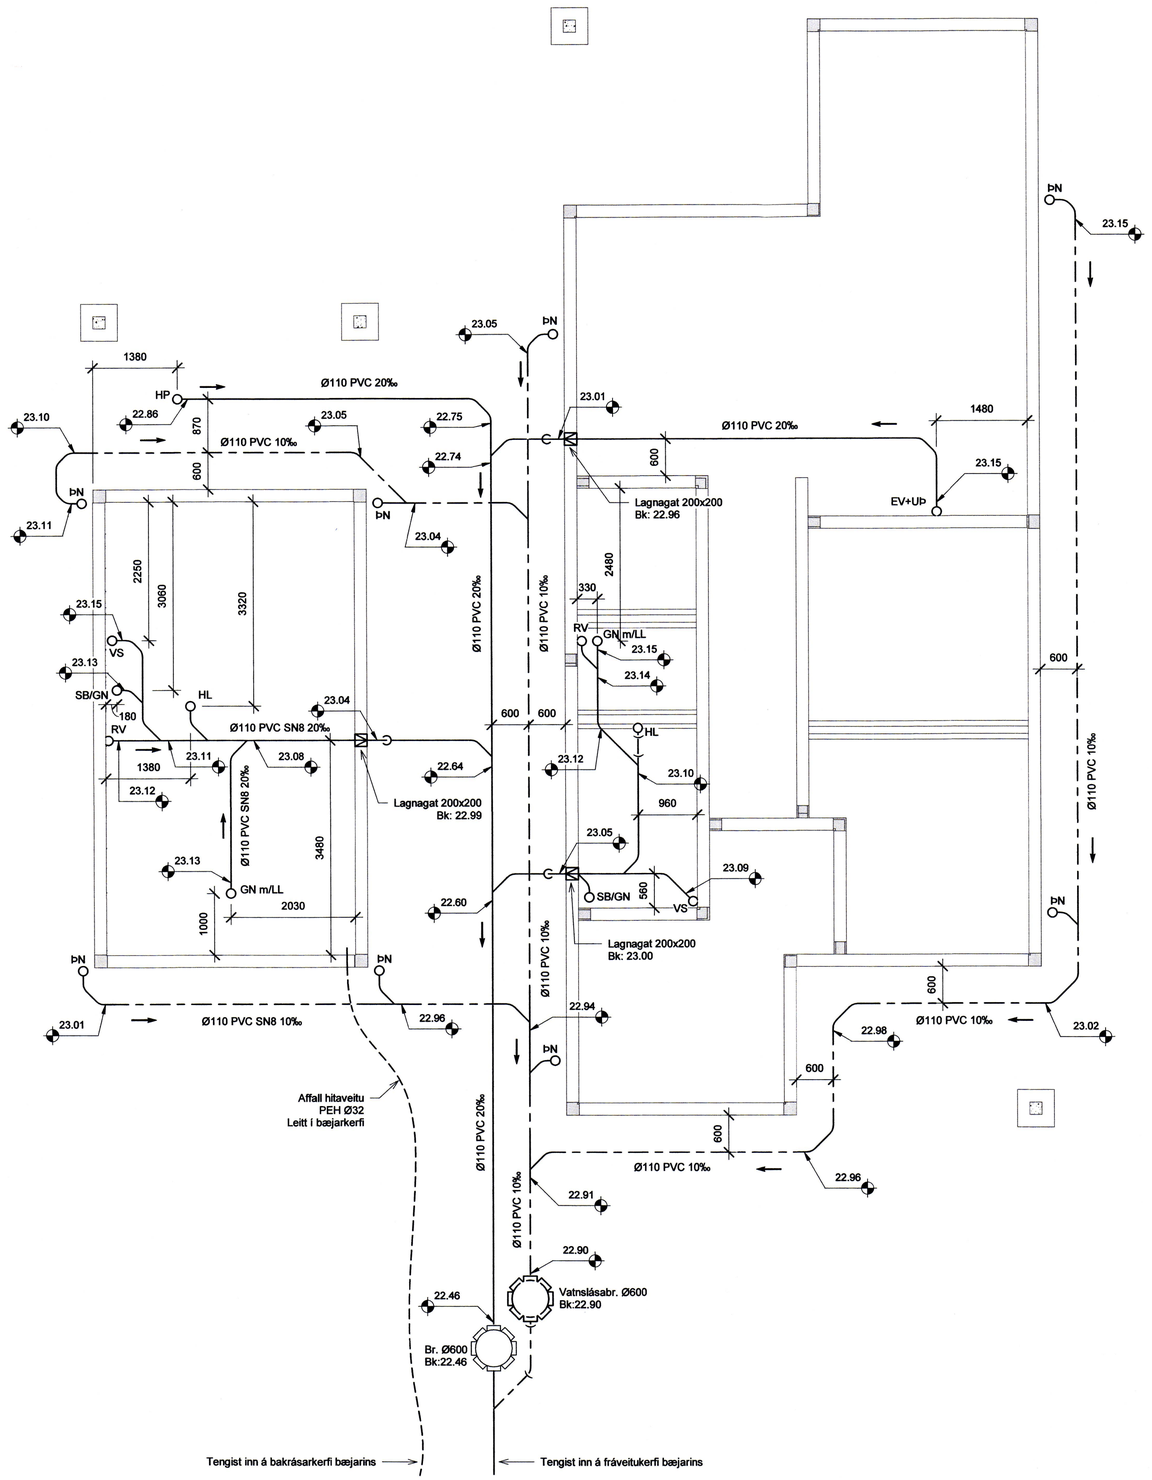

SKÝRINGAR - FRÁRENNSLI:

SKÓLPLÖGN

REGNVATNSLÖGN

AFFALLSLÖGN

SJÁ ALMENNAR SKÝRINGAR Á TEIKN. P0-01 OG P0-02.

SKÓLPLAGNIR ERU Ø110 PVC MEÐ RENNSLISHALLA 20‰ NEMA ANNAÐ SÉ TEKIÐ FRAM Á TEIKNINGU.

REGNVATNSLAGNIR ERU Ø110 PVC MEÐ RENNSLISHALLA 10‰ NEMA ANNAÐ SÉ TEKIÐ FRAM Á TEIKNINGU.

FRÁRENNSLISLAGNIR UNDIR ÁLAGI ÓKUTÆKJA SKULU HAFA HRINGSTÍFNI SN8.

Útg.	Dags.	Lýsing	Nafn
1	03.03.2021	FRUMÚTGÁFA	JJ

VERKFRÆÐISTOFA

NEW NORDIC ENGINEERING ehf
Hæðarsmári 6 - 201 Kópavogur Ísland
s. 854-4080 / 899-3077 / 899-3577
Kt. 520914-1450. nne@nne.is www.nne.is

BÚHAMAR 10

900 VESTMANNAEYJAR
FRÁRENNSLI - GRUNNLAGNIR

Hönnun:	ÞBE	Verknúmer:	20056
Verkefnastjóri:	ÞBE	Mælikvarði:	1:50
Teiknað:	SJ	Dagsetning:	03.03.2021
Yfirfarið:	BMA	Blað:	Útgáfa:
Samþykkt: Þórólfur B. Einarsson Kt. 210281-3049		P1-01	1

1:50 0 0,5 1 1,5 2 2,5 m

Copyright © New Nordic Engineering ehf - Hönnuður áskilur sér allan rétt á teikningum - Fjölföldun er háð skriflegu samþykki

Plot: 08/10/20
Save: 6.4.2021 09:18:17
Skrá: M:\AVR\20\20056 - Búhamar Vestmannaeyjum\02 DESIGN\02 P - PÍPULAGNIR\Búhamar 10\Búhamar 10 - Frárennsli.rvt
A1