




Þak: Bárúál / bárujárn
 Þakpappi
 Þakklæðning 1x6"
 2x8" sperrur c/c 90cm.
 200mm Þakullareinangrun

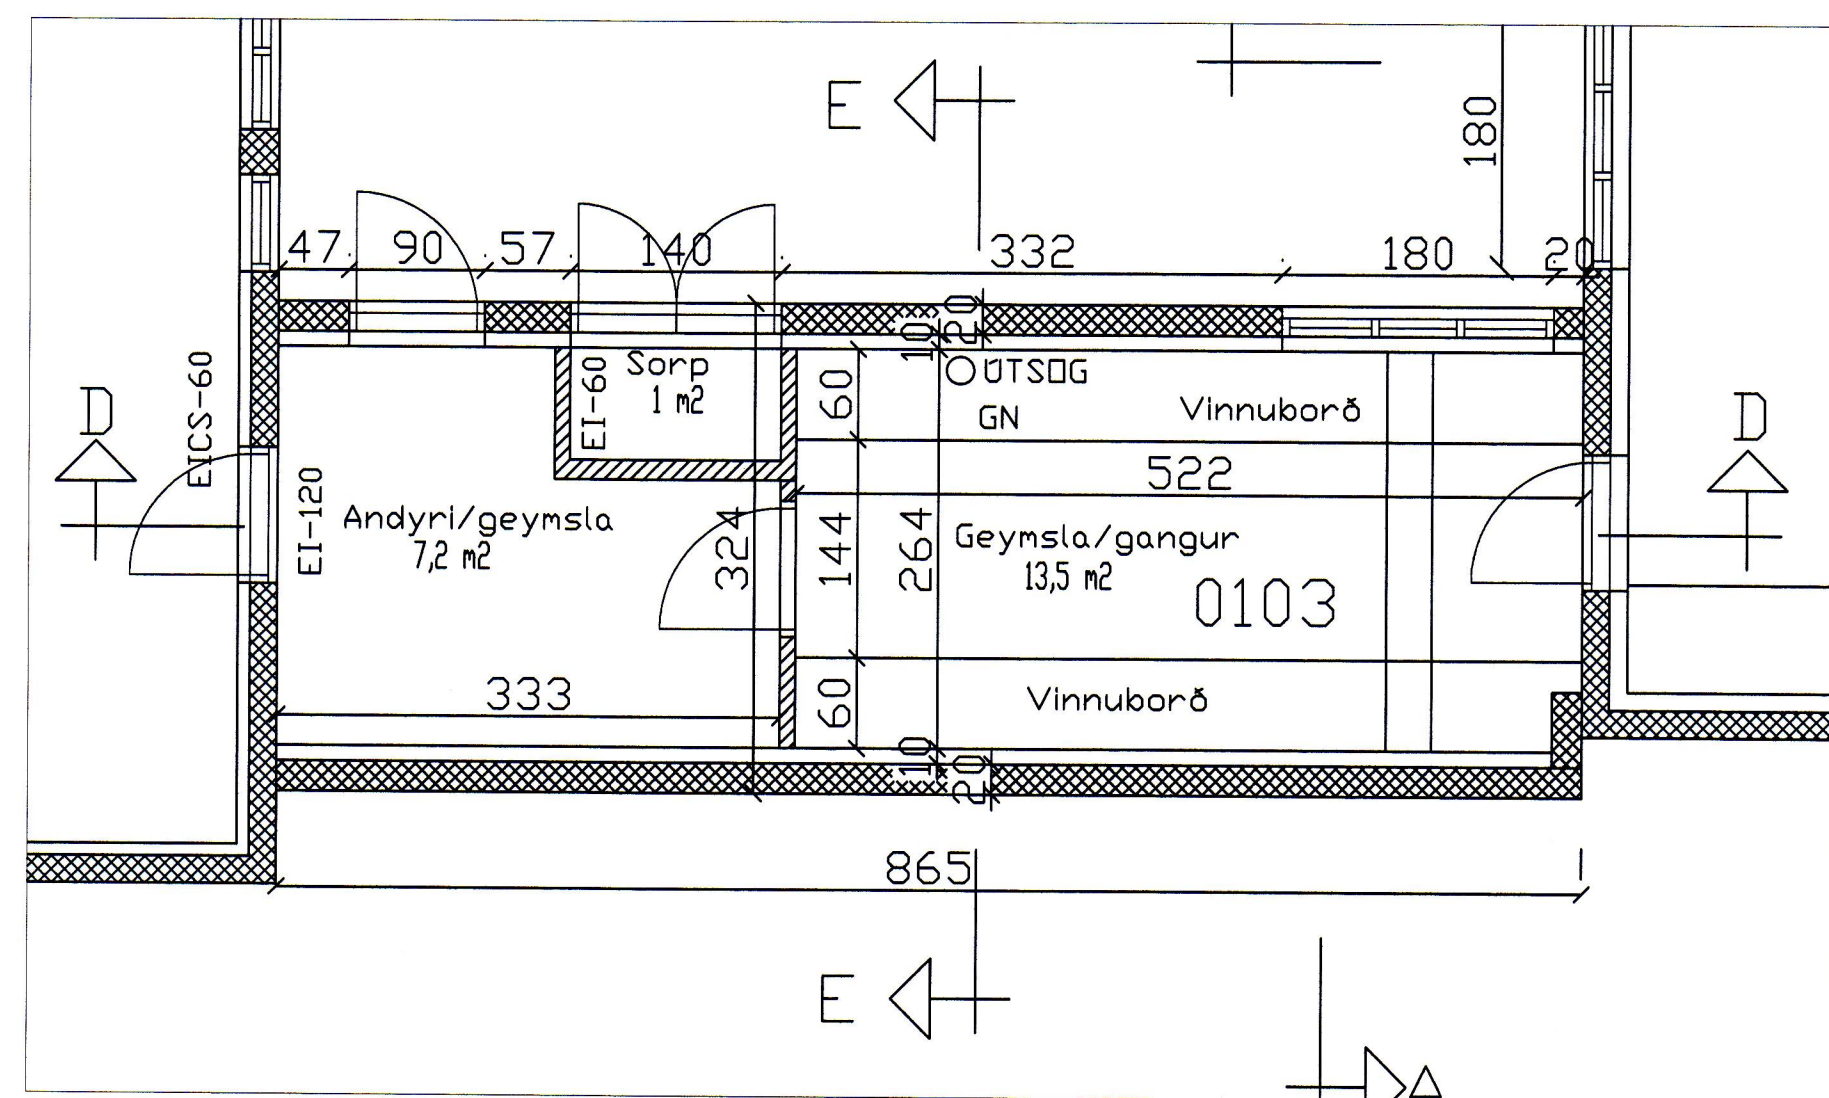

Grunnmynd 1:50

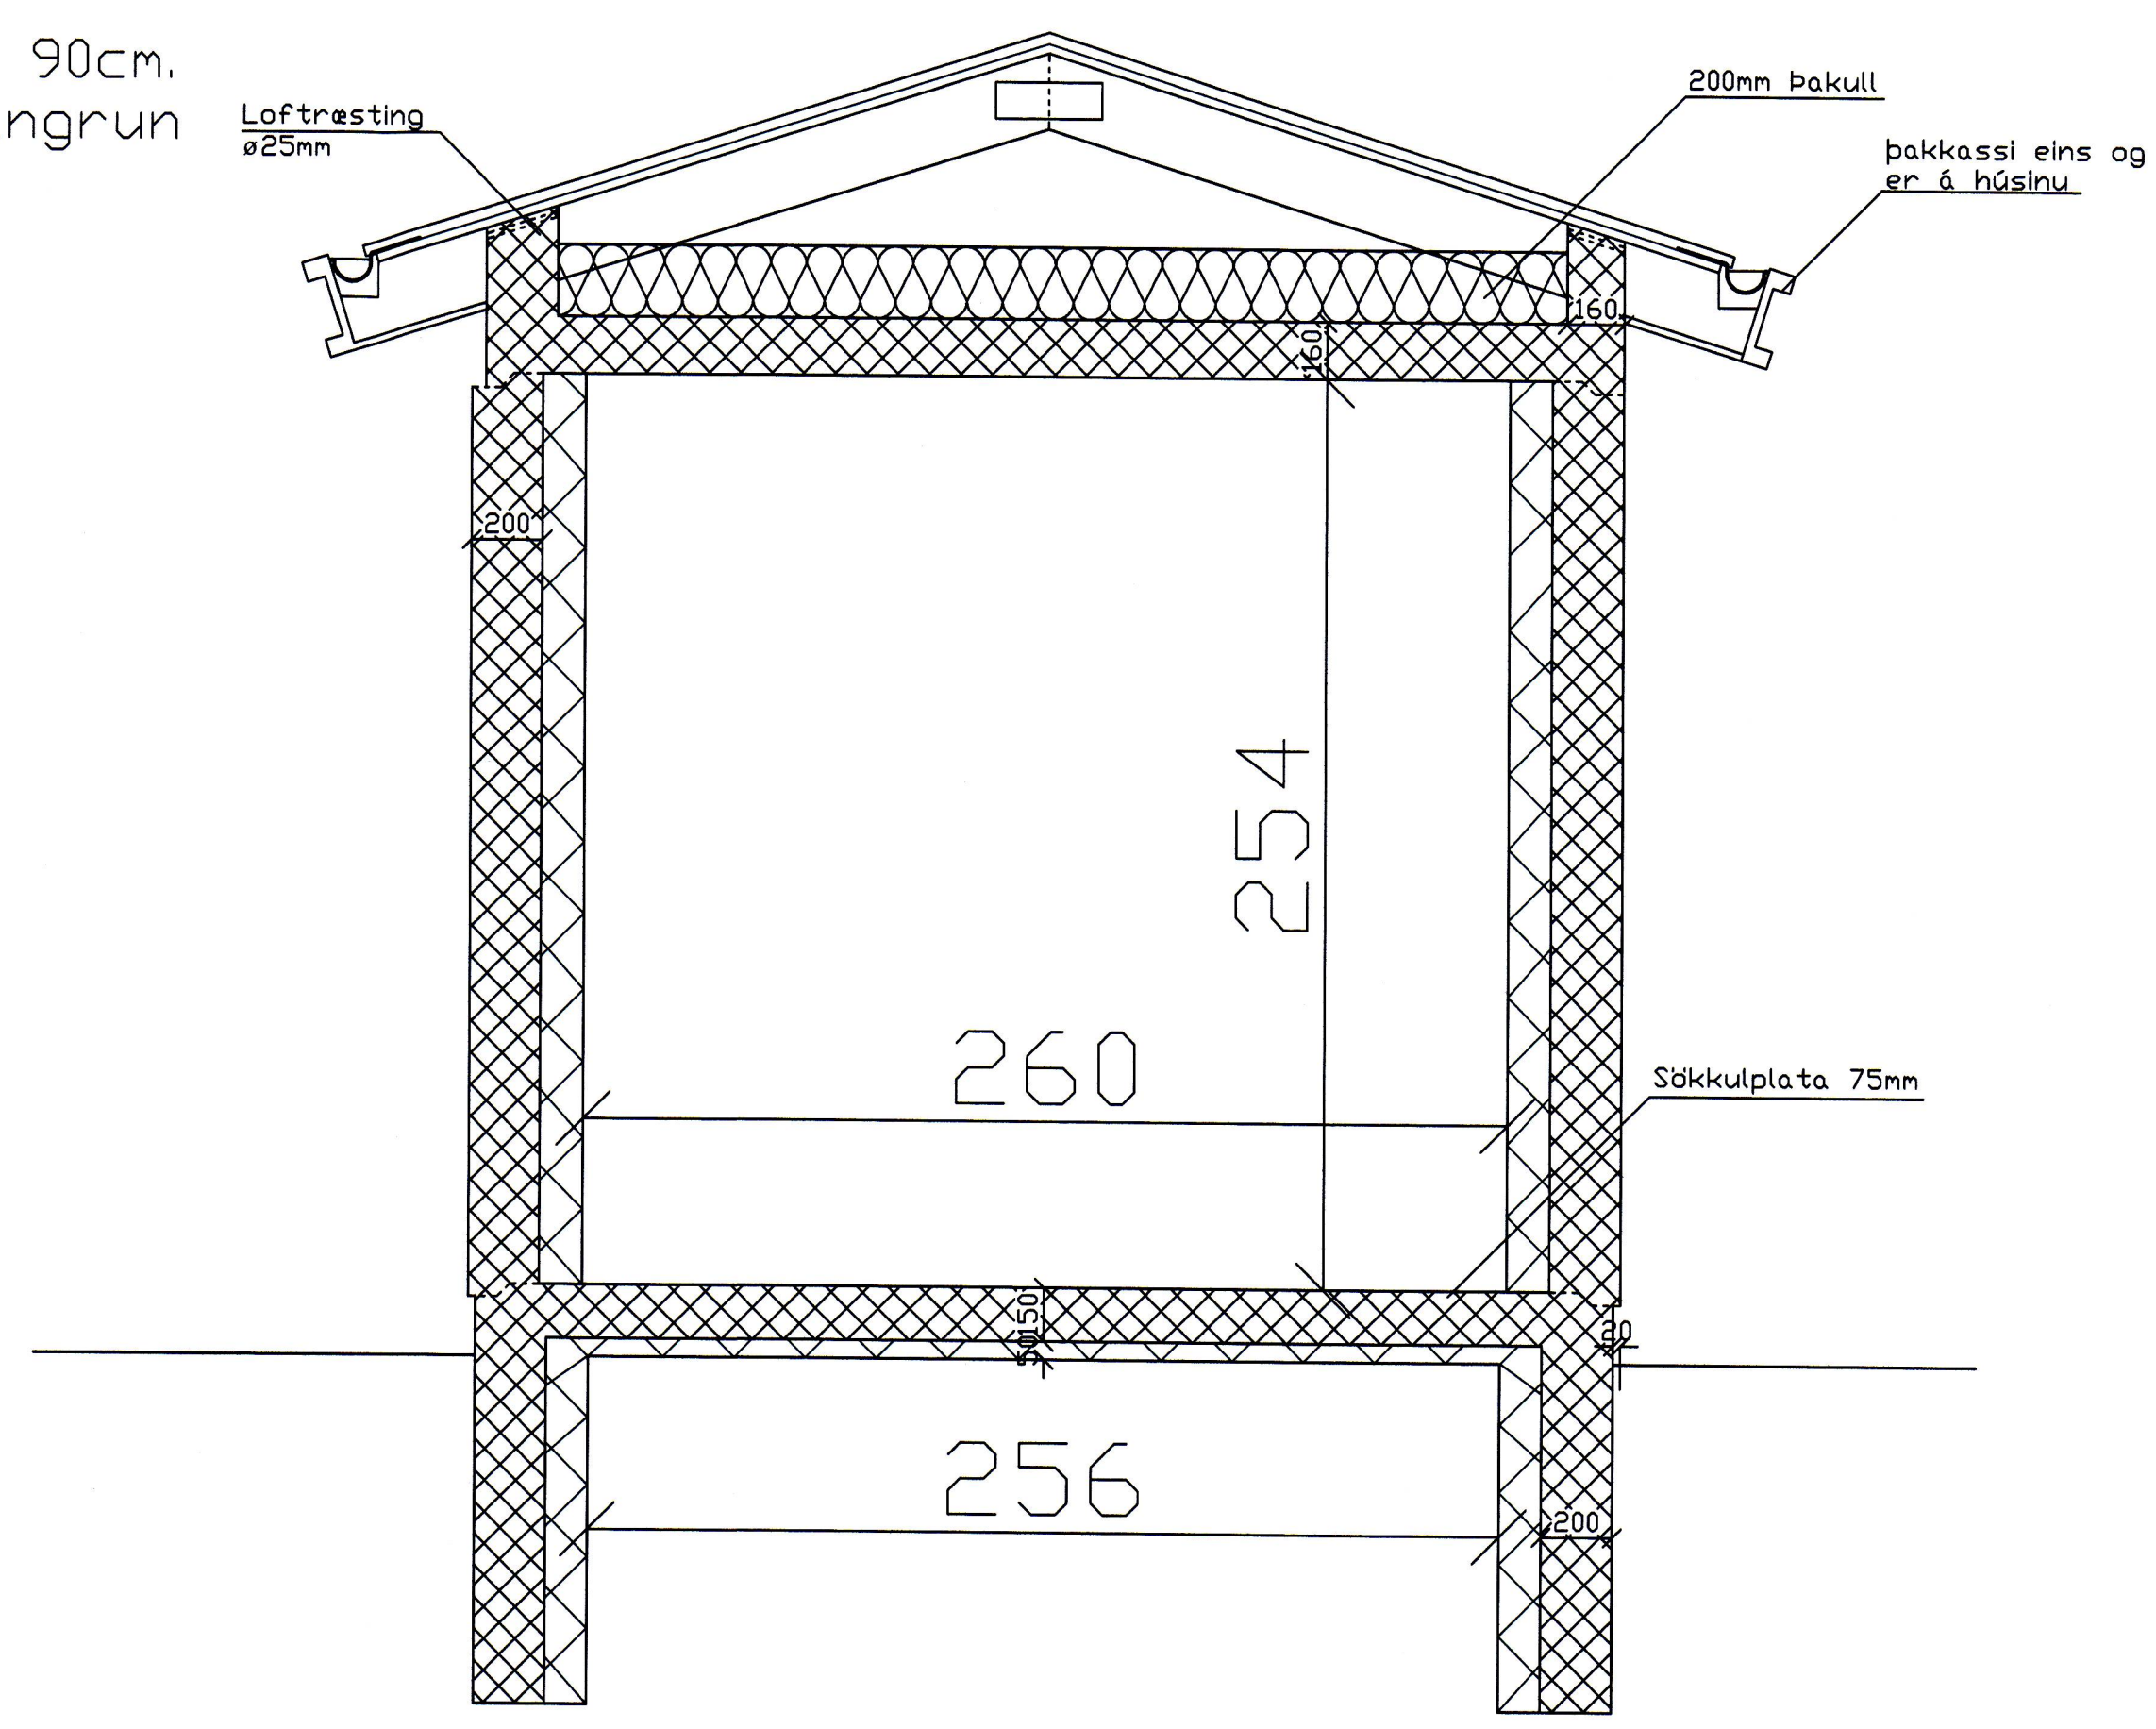

SNIB E-E 1:10

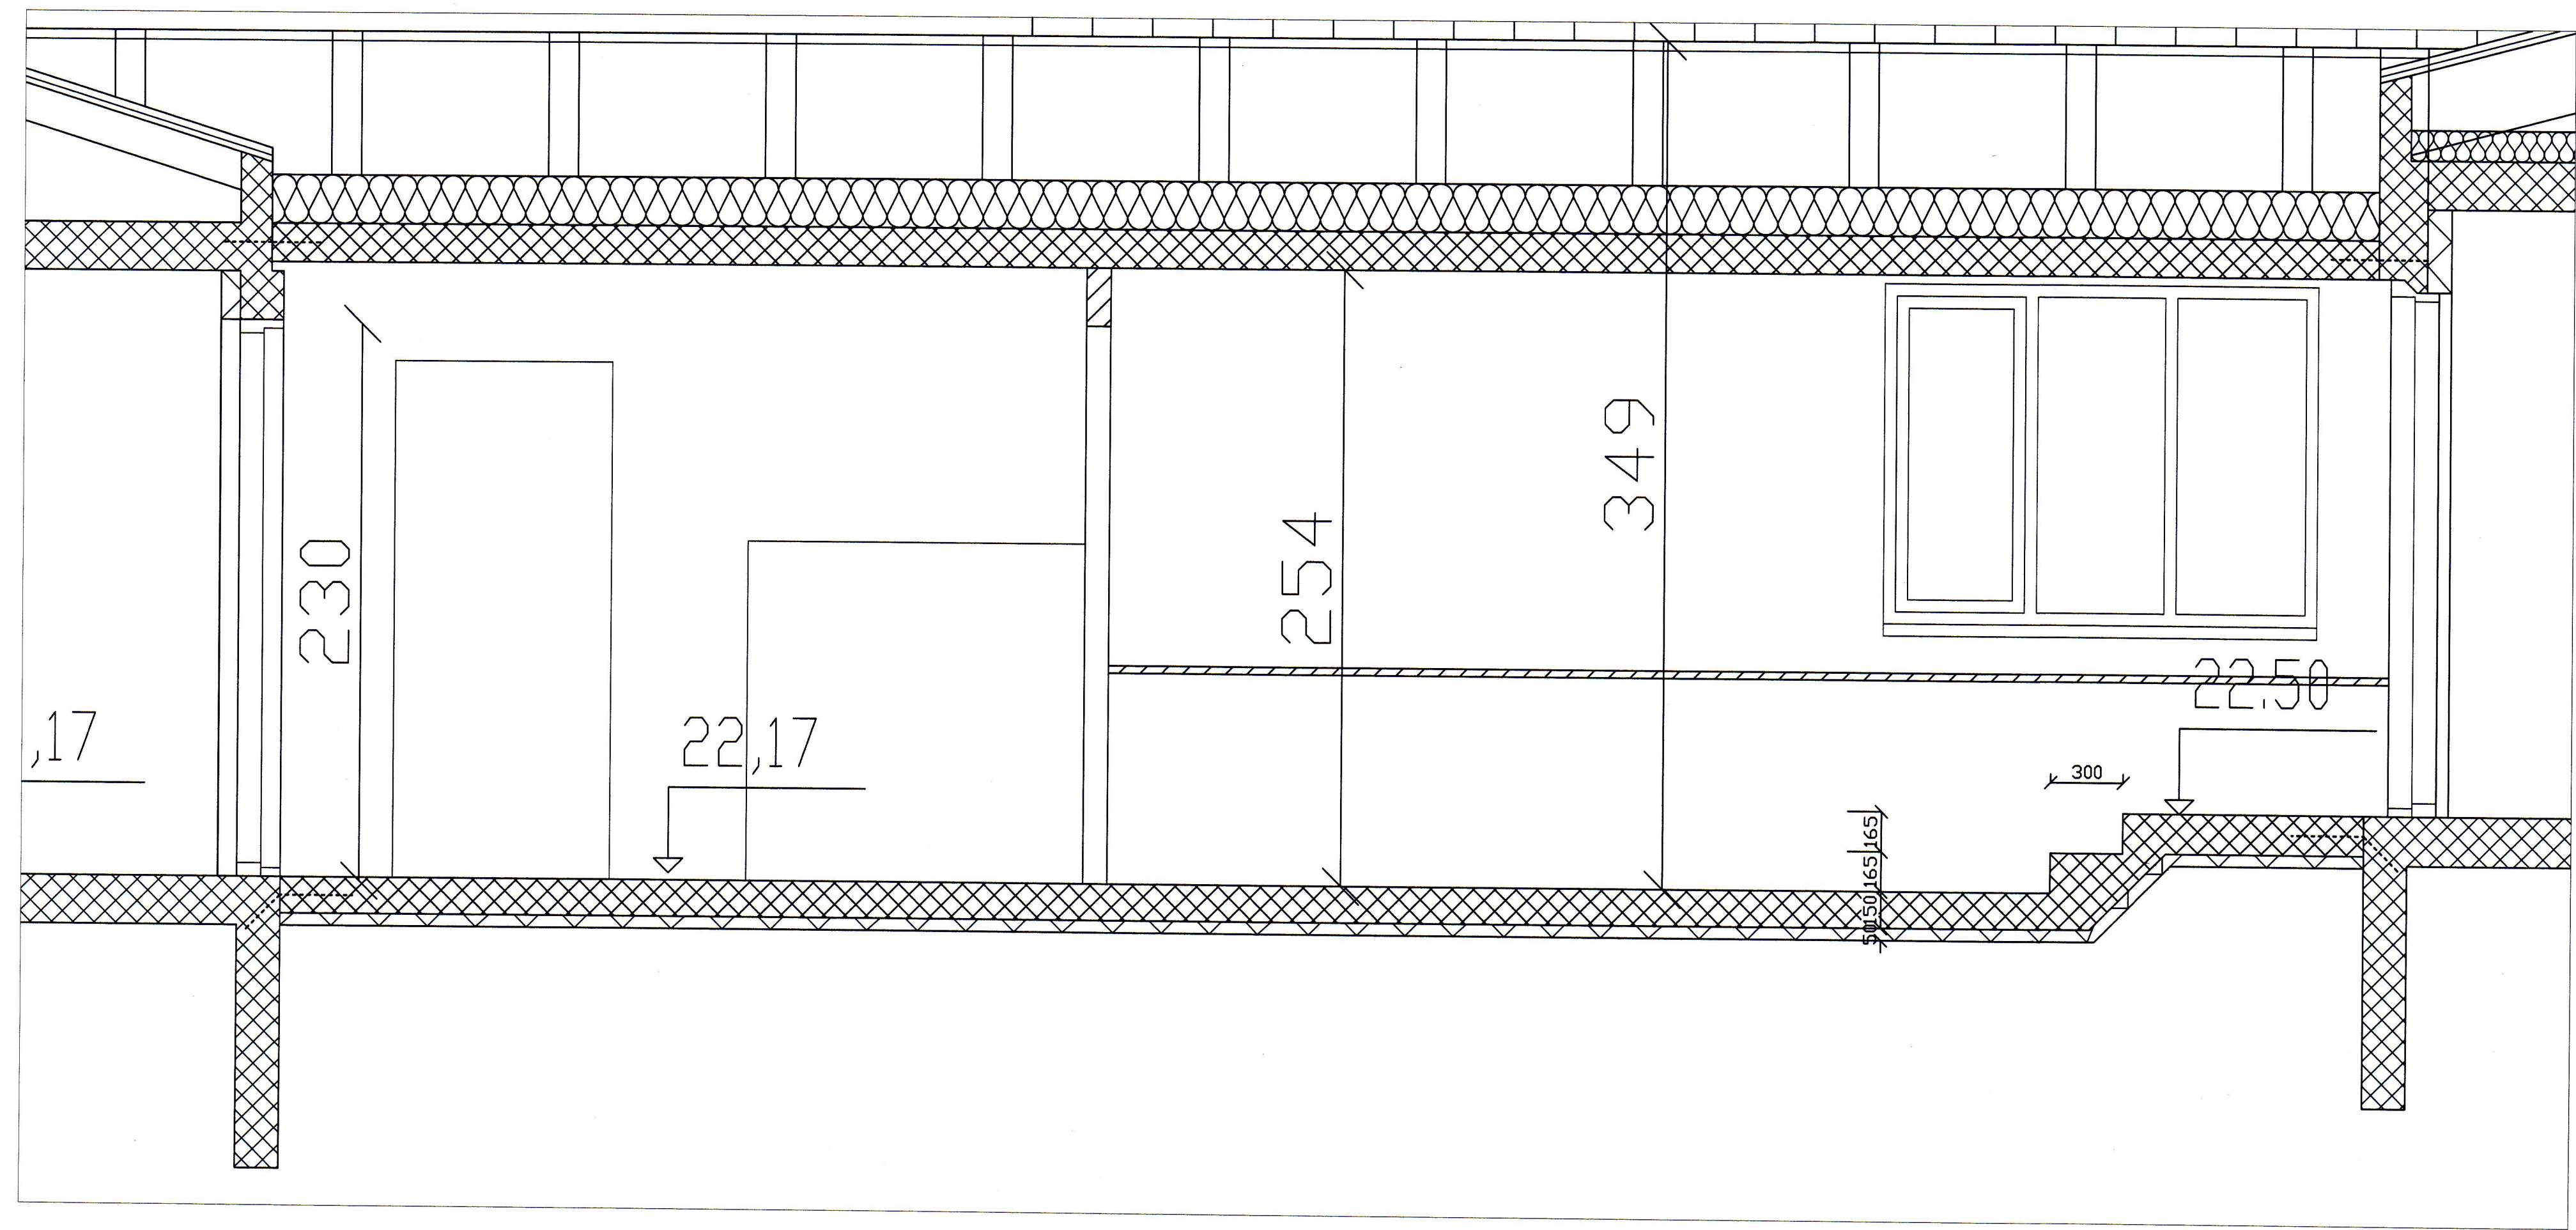

Snið D-D 1:10

SAMÞYKKT AF BYGGINGARFULLTRÖA

24. JUNÍ 2014

Sigurður Þorgeirsson
 BYGGINGARFULLTRÚA VESTMANNNAEYJUM

NR	DAGS.	BREYTING
A		
B		
C		
D		
E		
F		
G		
H		

SKÝRINGAR

NÝR STEYPTUR VEGGUR
 NÖVERANDI STEYPTUR VEGGUR
 EI - 60 VEGGUR

FREKARI SKÝRINGAR SJÁ TEIKNINGU NR. 101

Teiknistofa PZ ehf
 Ráðgjafarverkfræðipjónusta

Kirkjuveg 23 900 Vestmannaeyjum Sími 481-2711 Fax-481-3076
 Heimasíða <http://www.teiknistofa.is> Netfang pz@teiknistofa.is

Verkhelti
 STAÐGREINIR 16330110
 BÚHAMAR 11 VESTMANNNAEYJUM

Verkefni
 SNIB
 MILLIGANGUR VIÐBYGGING

Dags.	Hannað	Verk.nr	Mælikvarði
JUNÍ 04	PZ	9934	1:20 1:50
Yfirarið	Teiknað	Teikn.nr	Breyting
	EA	104	
Samþykkt			