

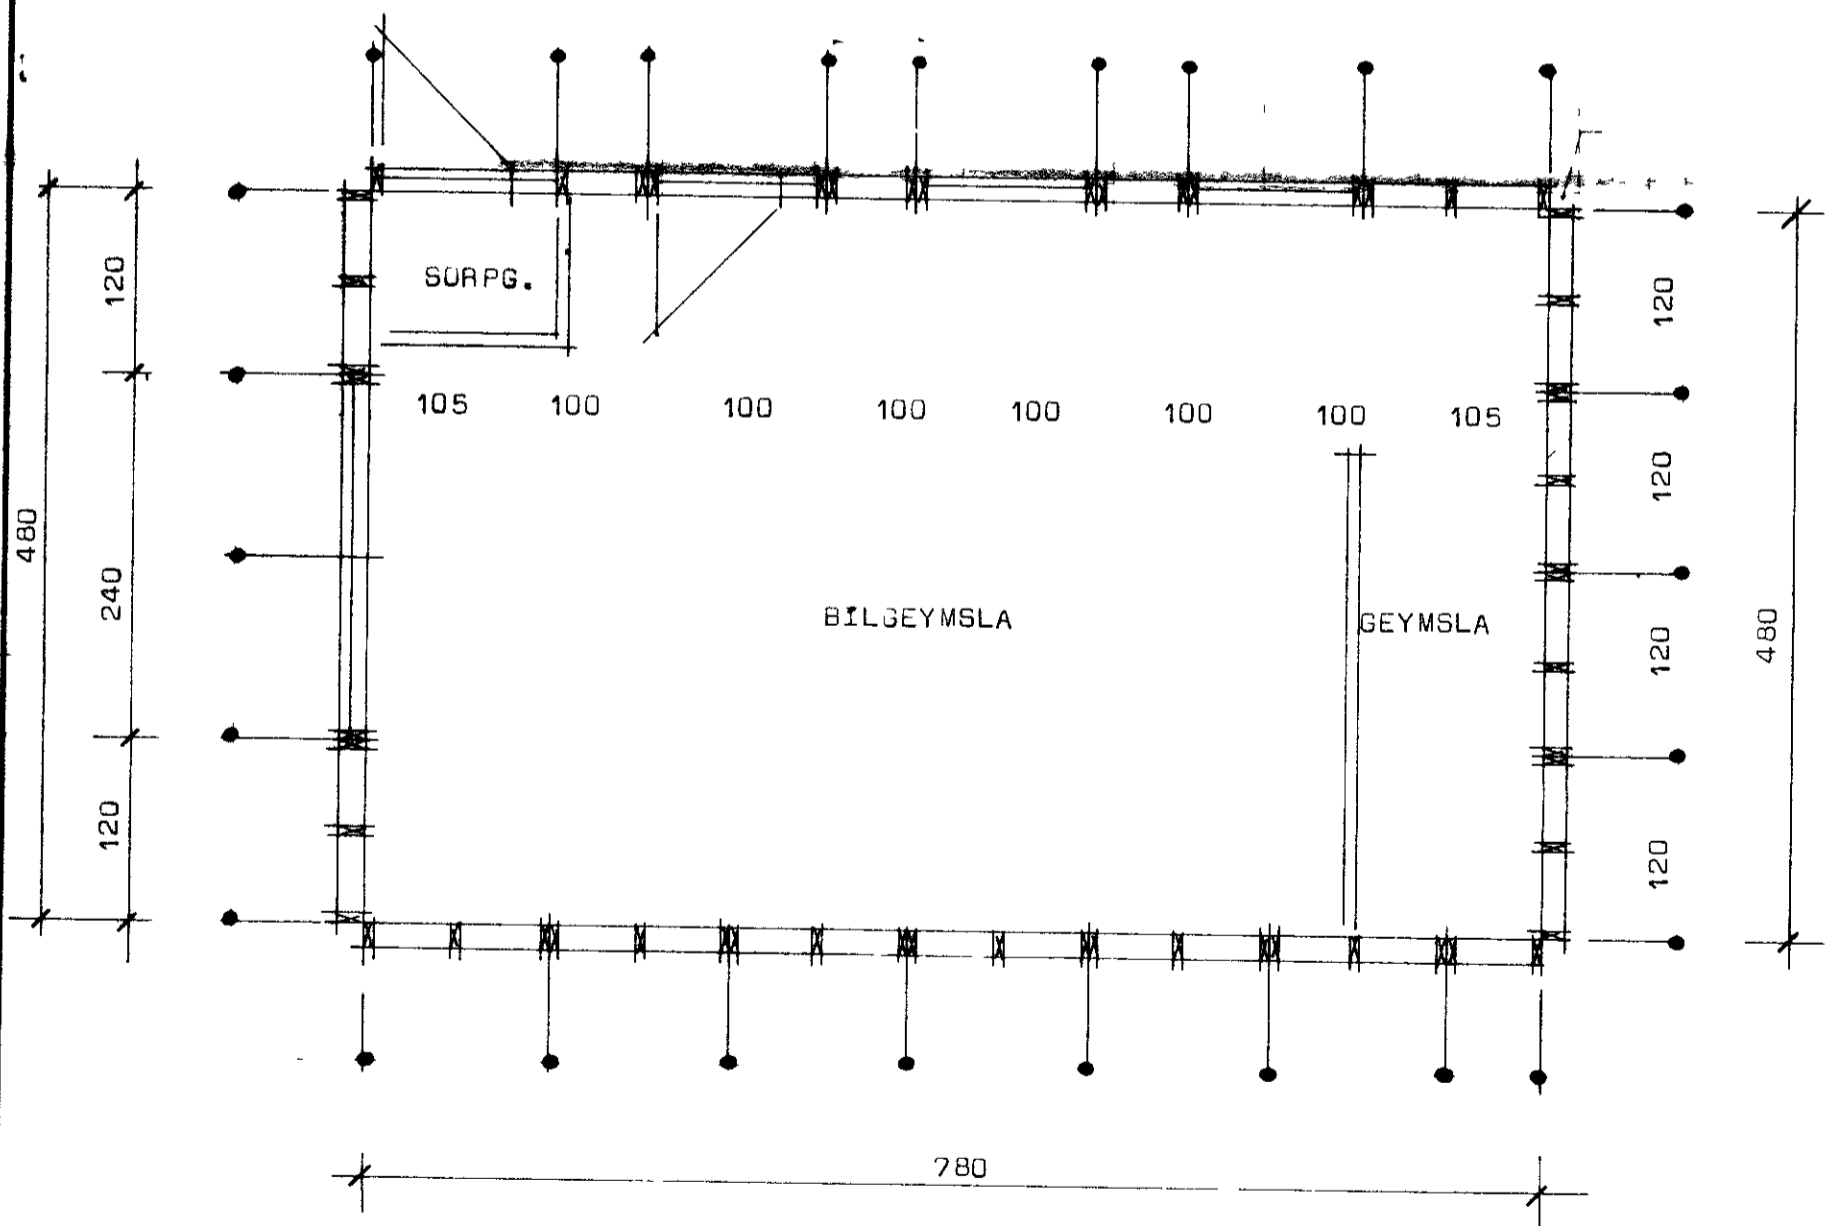
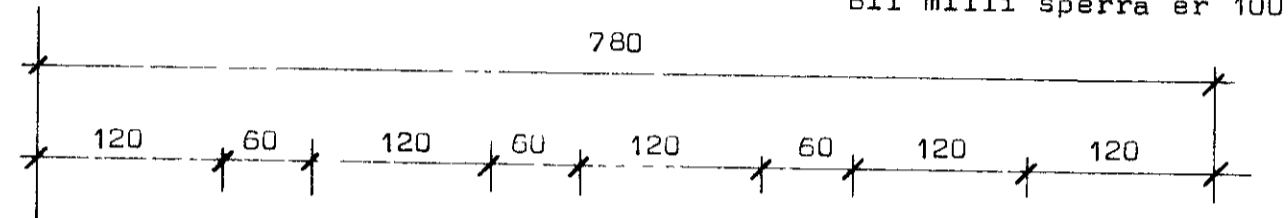


Skýringar  
 Efni í sperrum sé T200, beint, húspurt og laust við stóra kvisti og sprungur.  
 Bera skal C-TOX (brúnt) á alla sperruenda og samskeyti í mæni.  
 Negla skal helming af þeim naglafjöldi sem upp er gefinn, hvorum megin frá.  
 Bil milli sperra er 100.cm.

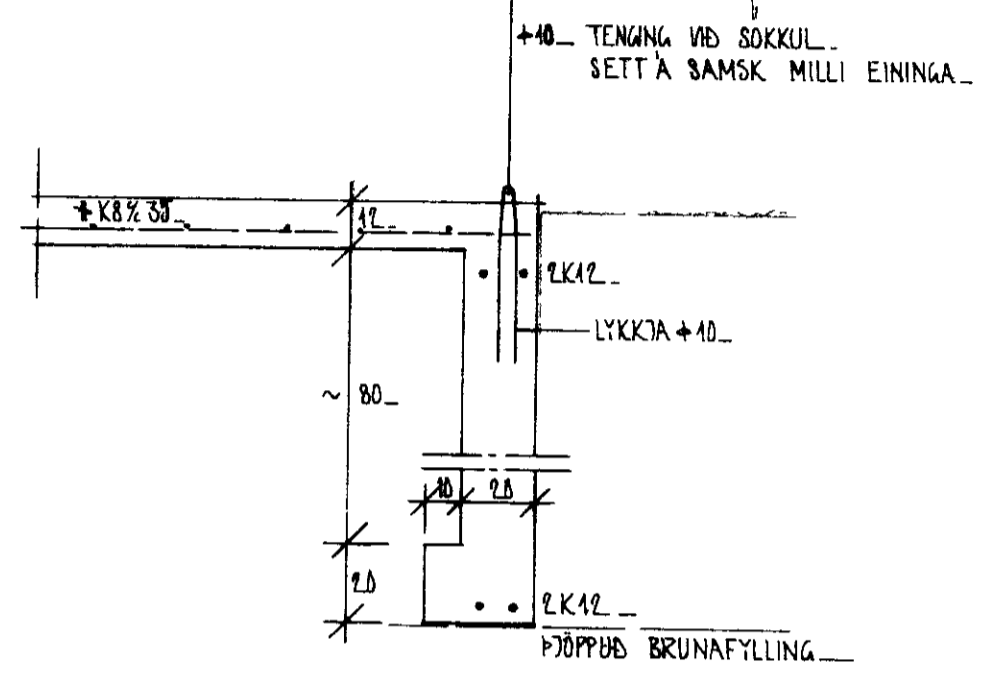

Grunnmynd bilgeymslu

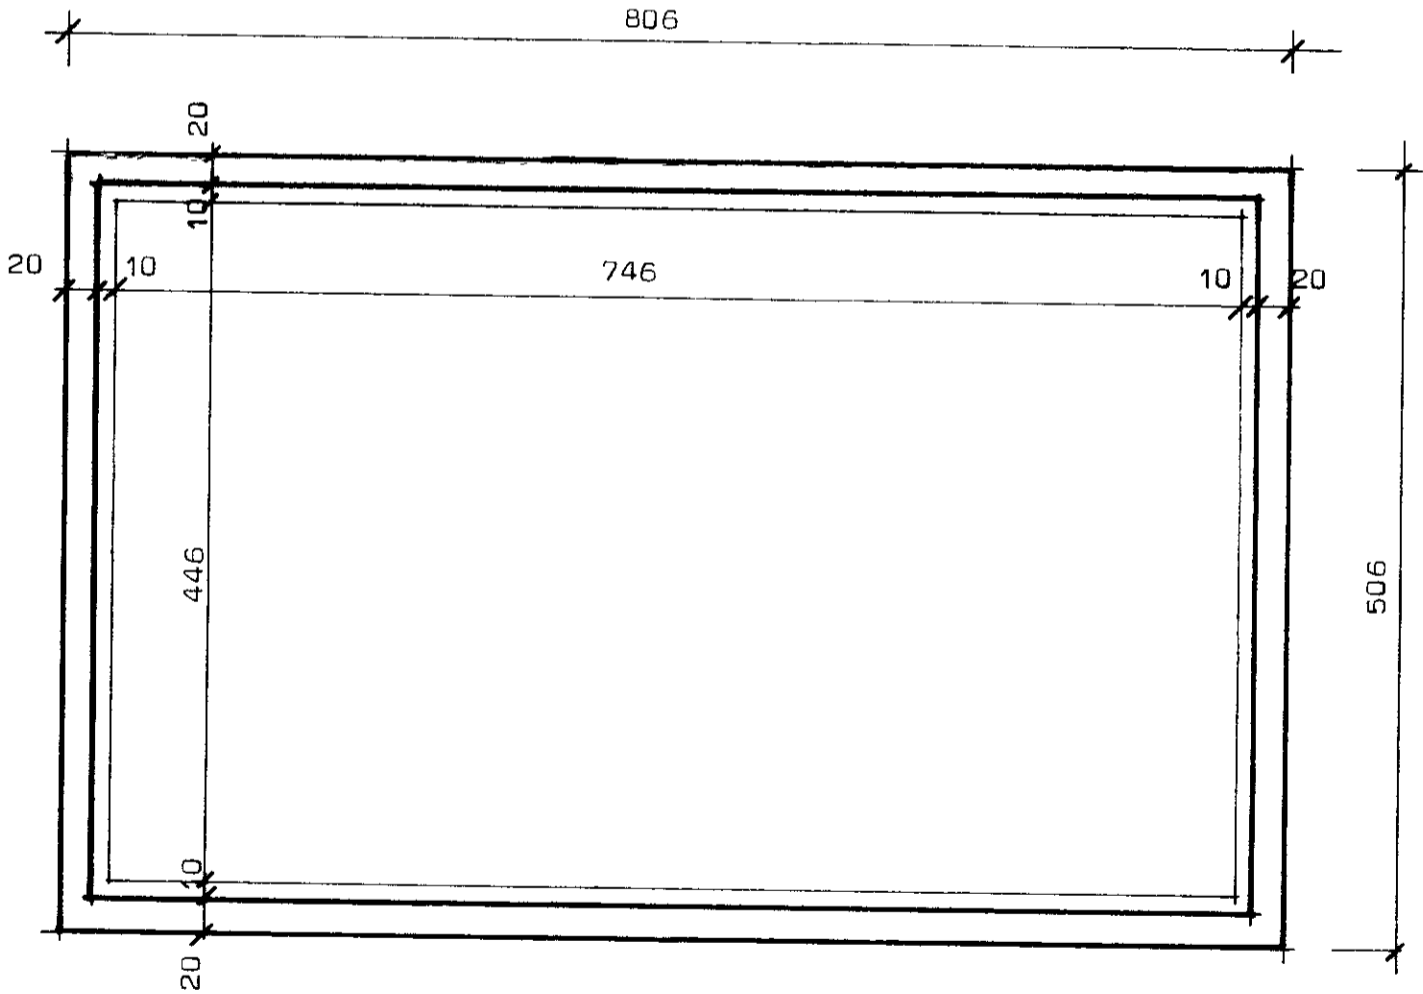

Undirstöður.

VERKEFNI	DAGS.	1979	VERK NR
Bilgeymsla	MKV.	1:50 1:20	
	BR.		
	BLAD NR		