



BUHAMAR 11 VESTMANNAEYJUM.

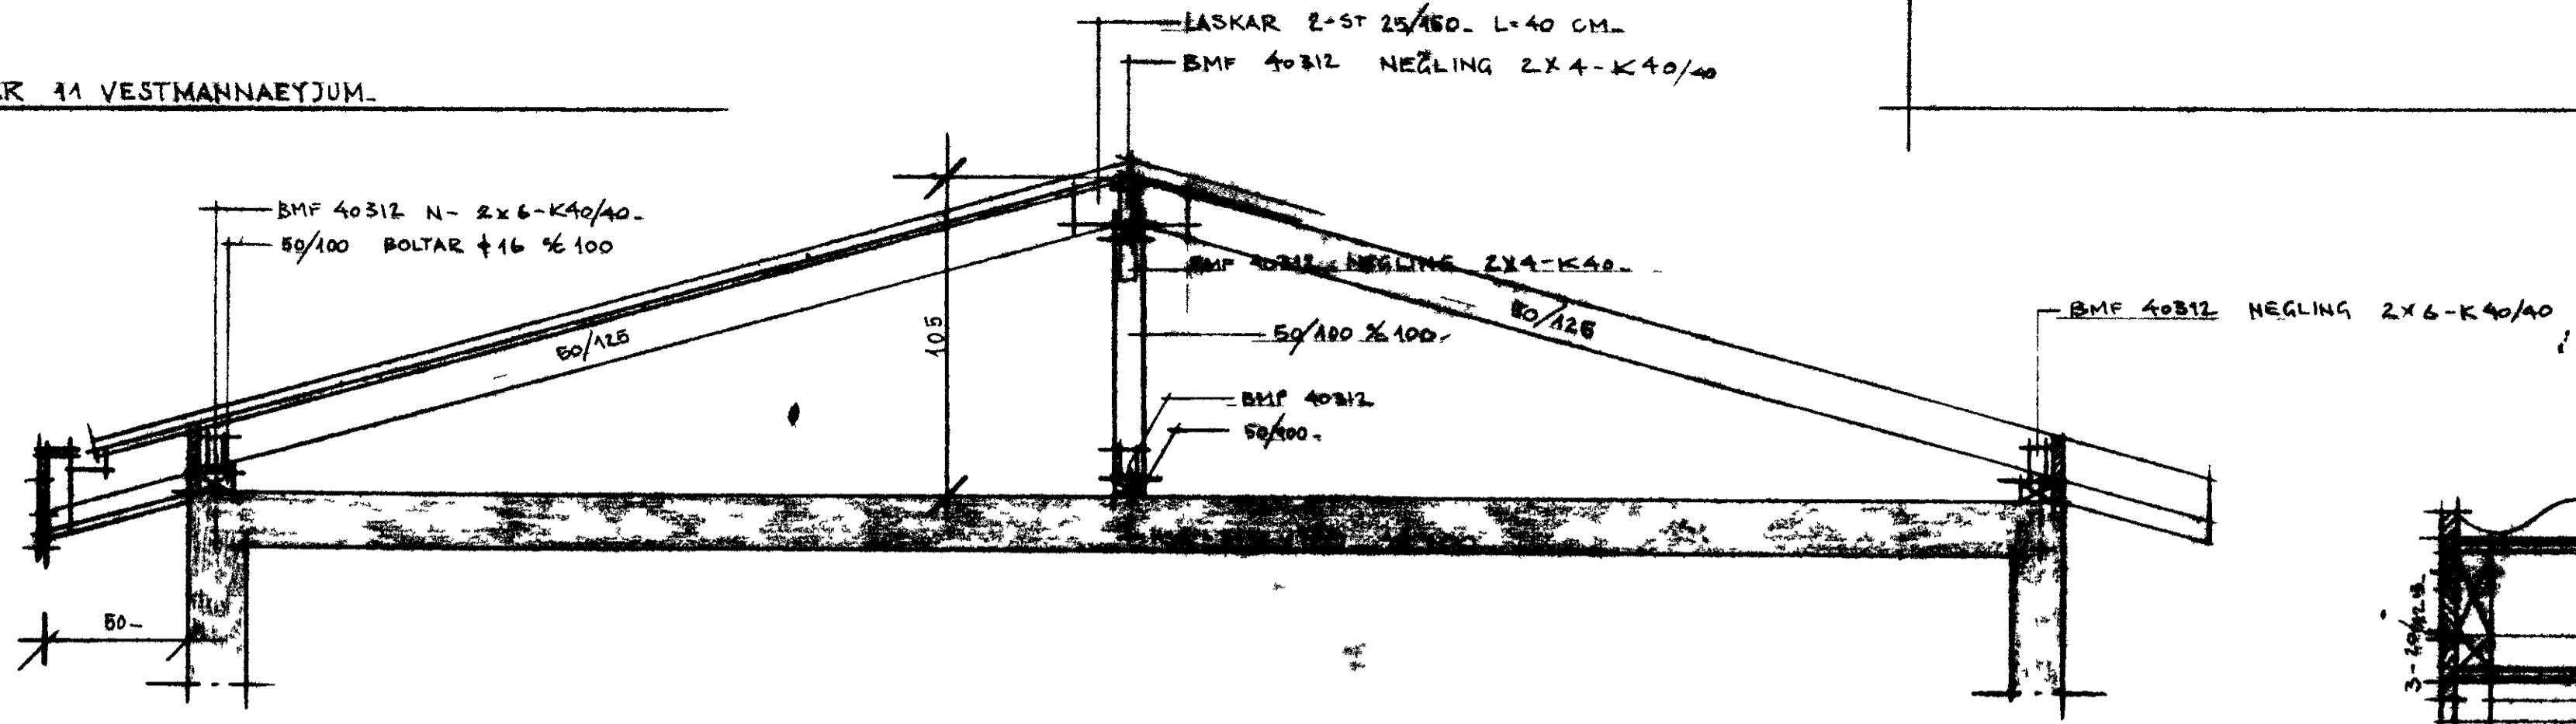


A-A

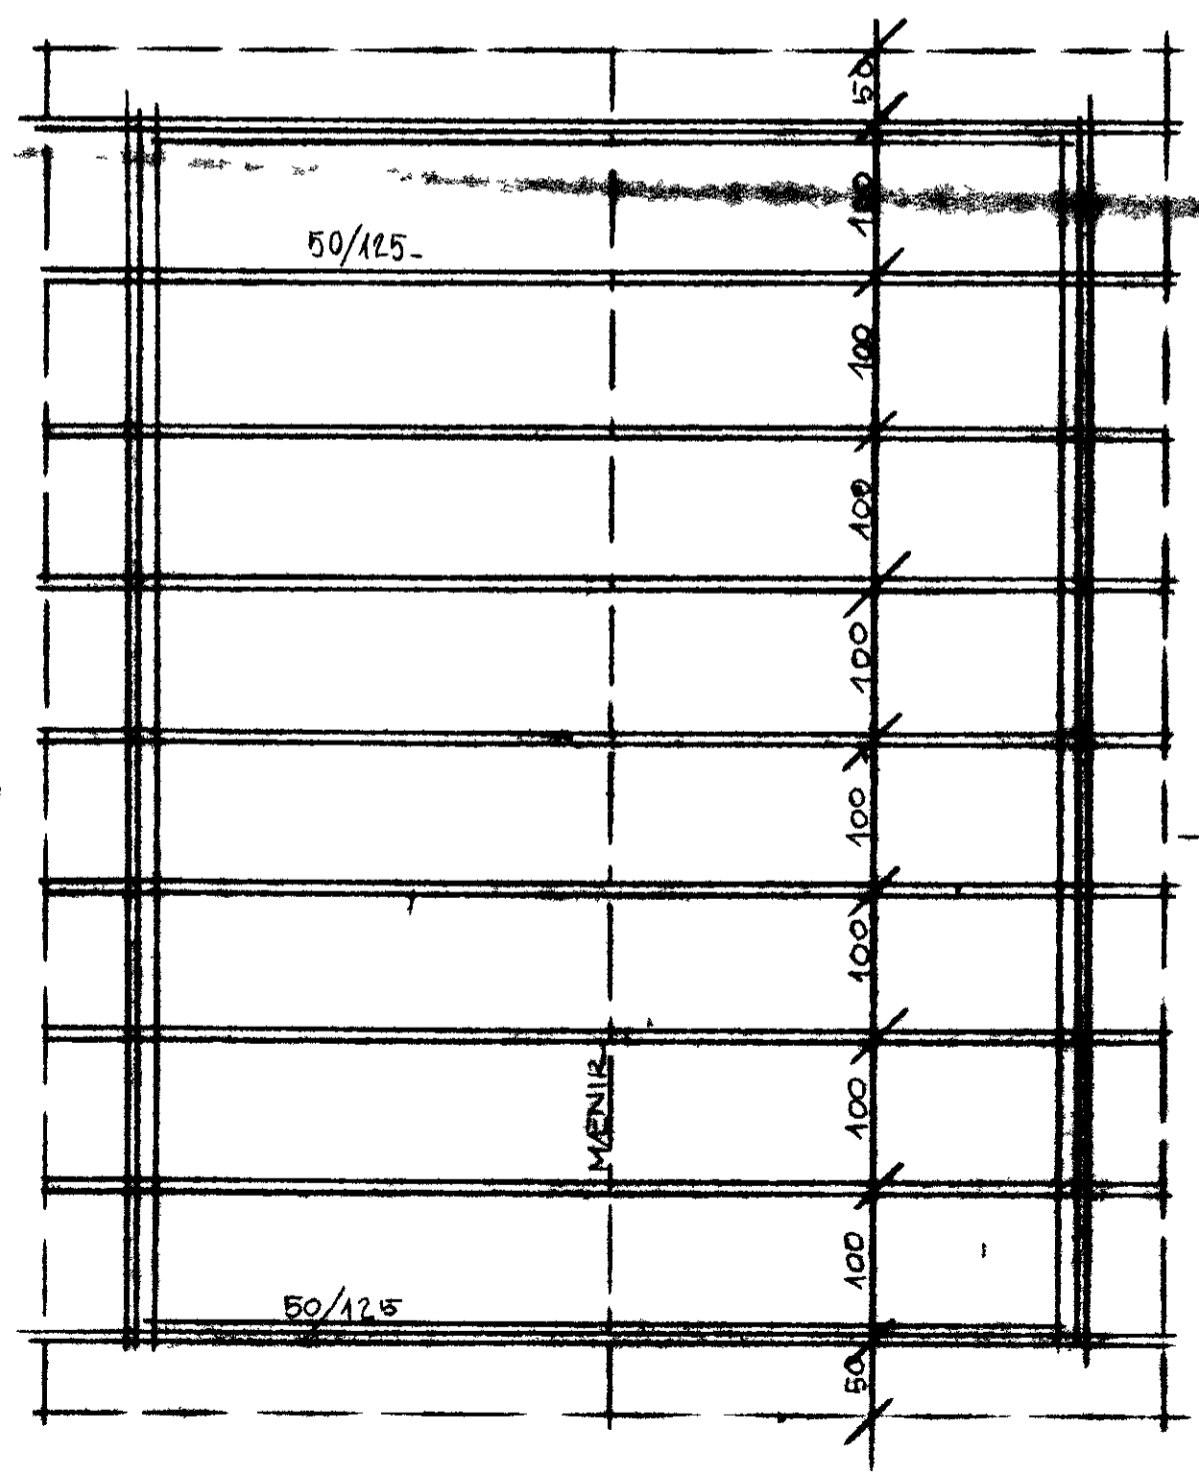


A

A


GRUNNMYND PAKS 1.50.

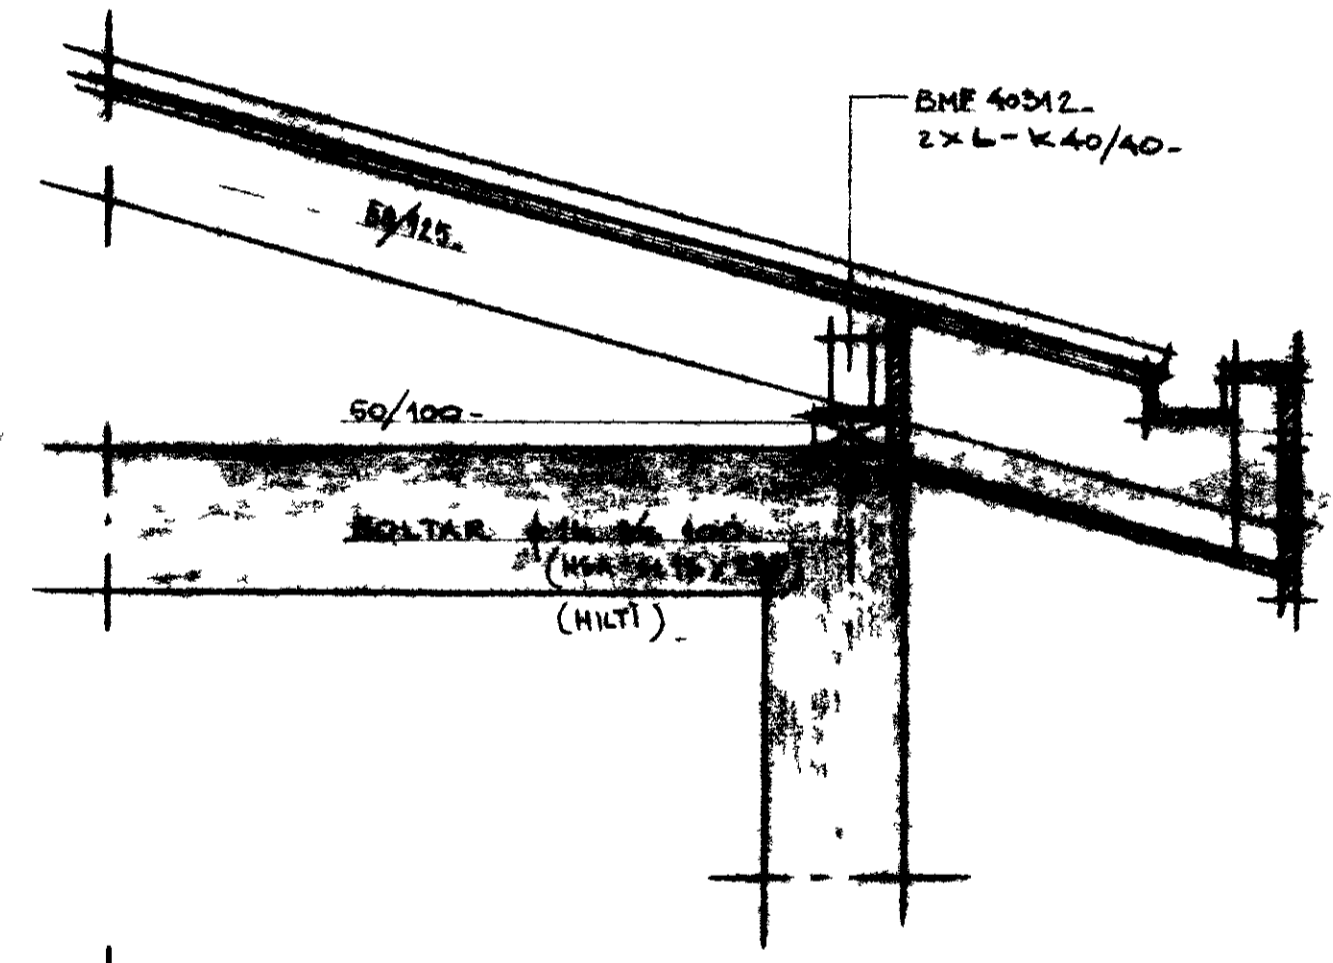

SNID Í PAKBRUN 1.10.

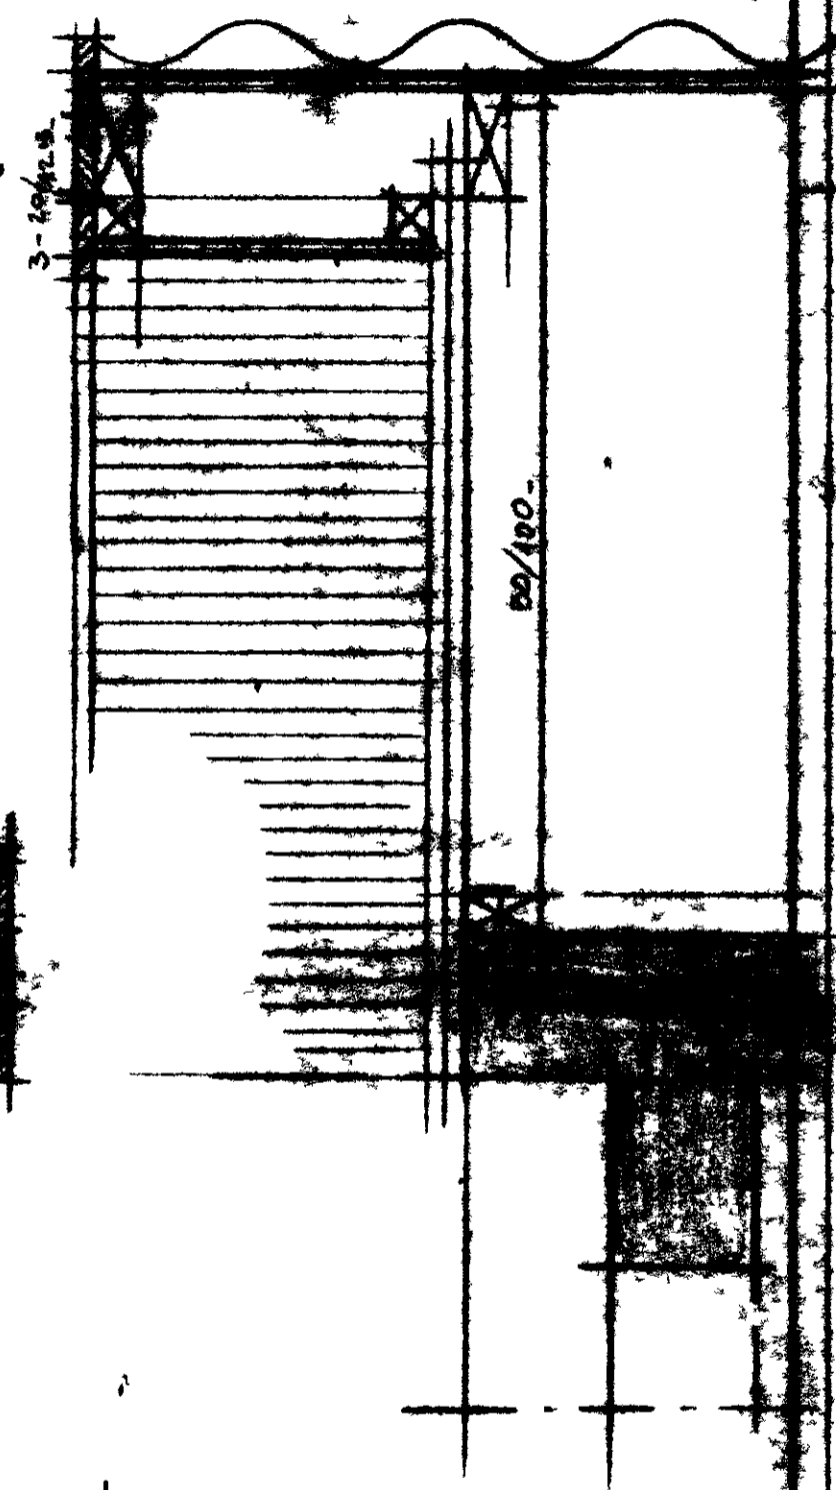

SNID Í GAEL MK 1.10.

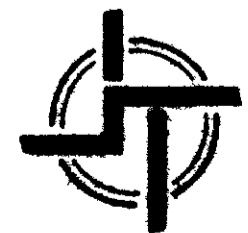

STADALHÚS

TEIKNISTOFA SIÐUMULA, SI SÍMI 53141

VERKFRNI		VERKFRNI
DILGEYMSLA	ÞAKVIÐIR	
BUHAMAR 11 VESTM		