

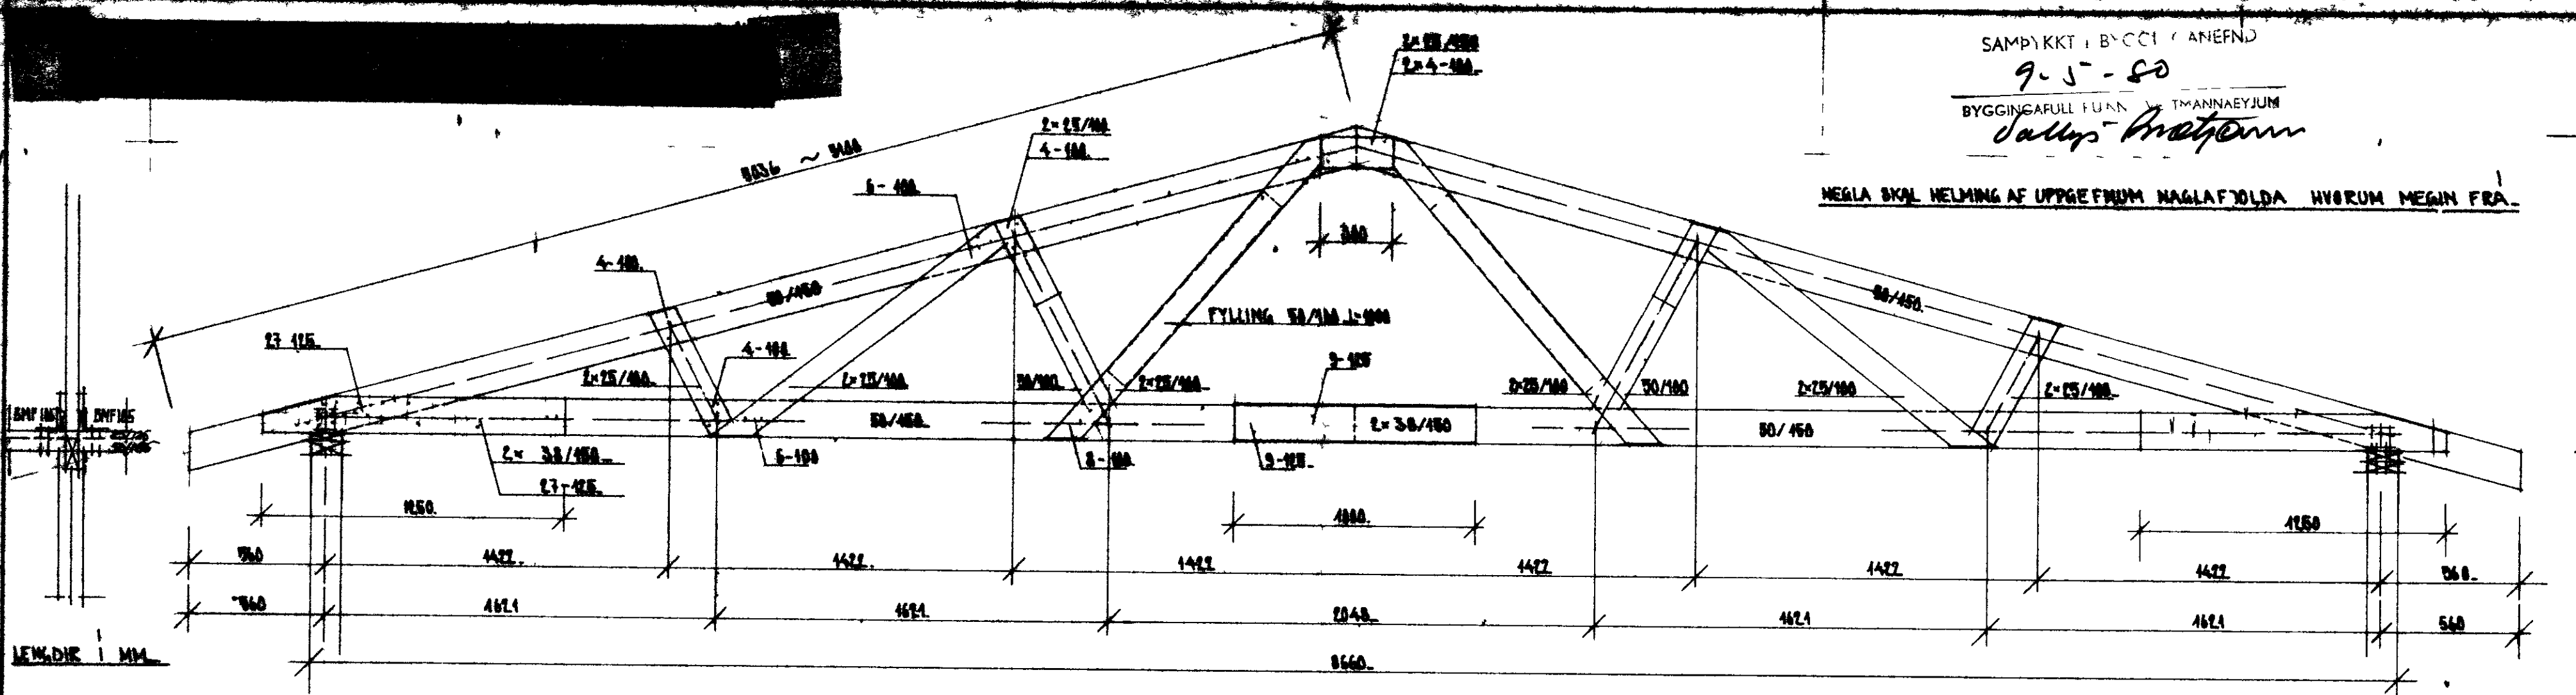


SAMPYKKT BYGGINGARFRUM
 9.5.80
 BYGGINGARULL FUR TMANNAEYJUM
Dalys Arason

MEGLA SKAL HELMING AF UPPGEFNUM NAGLAFOLDNA HVORUM MEGIN FRA

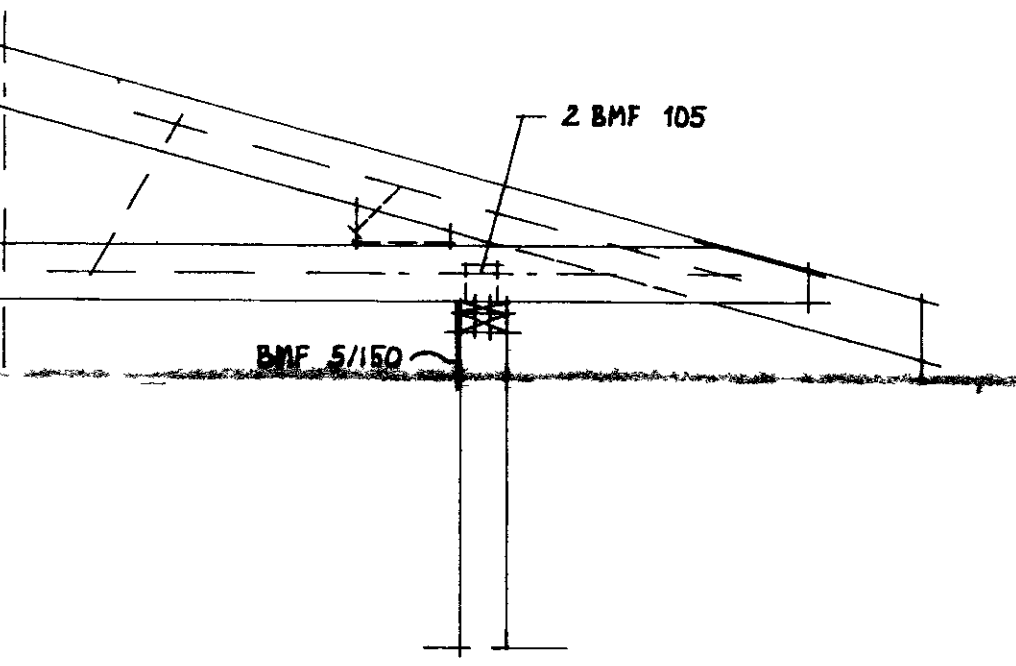

LENGDIE 1 MM

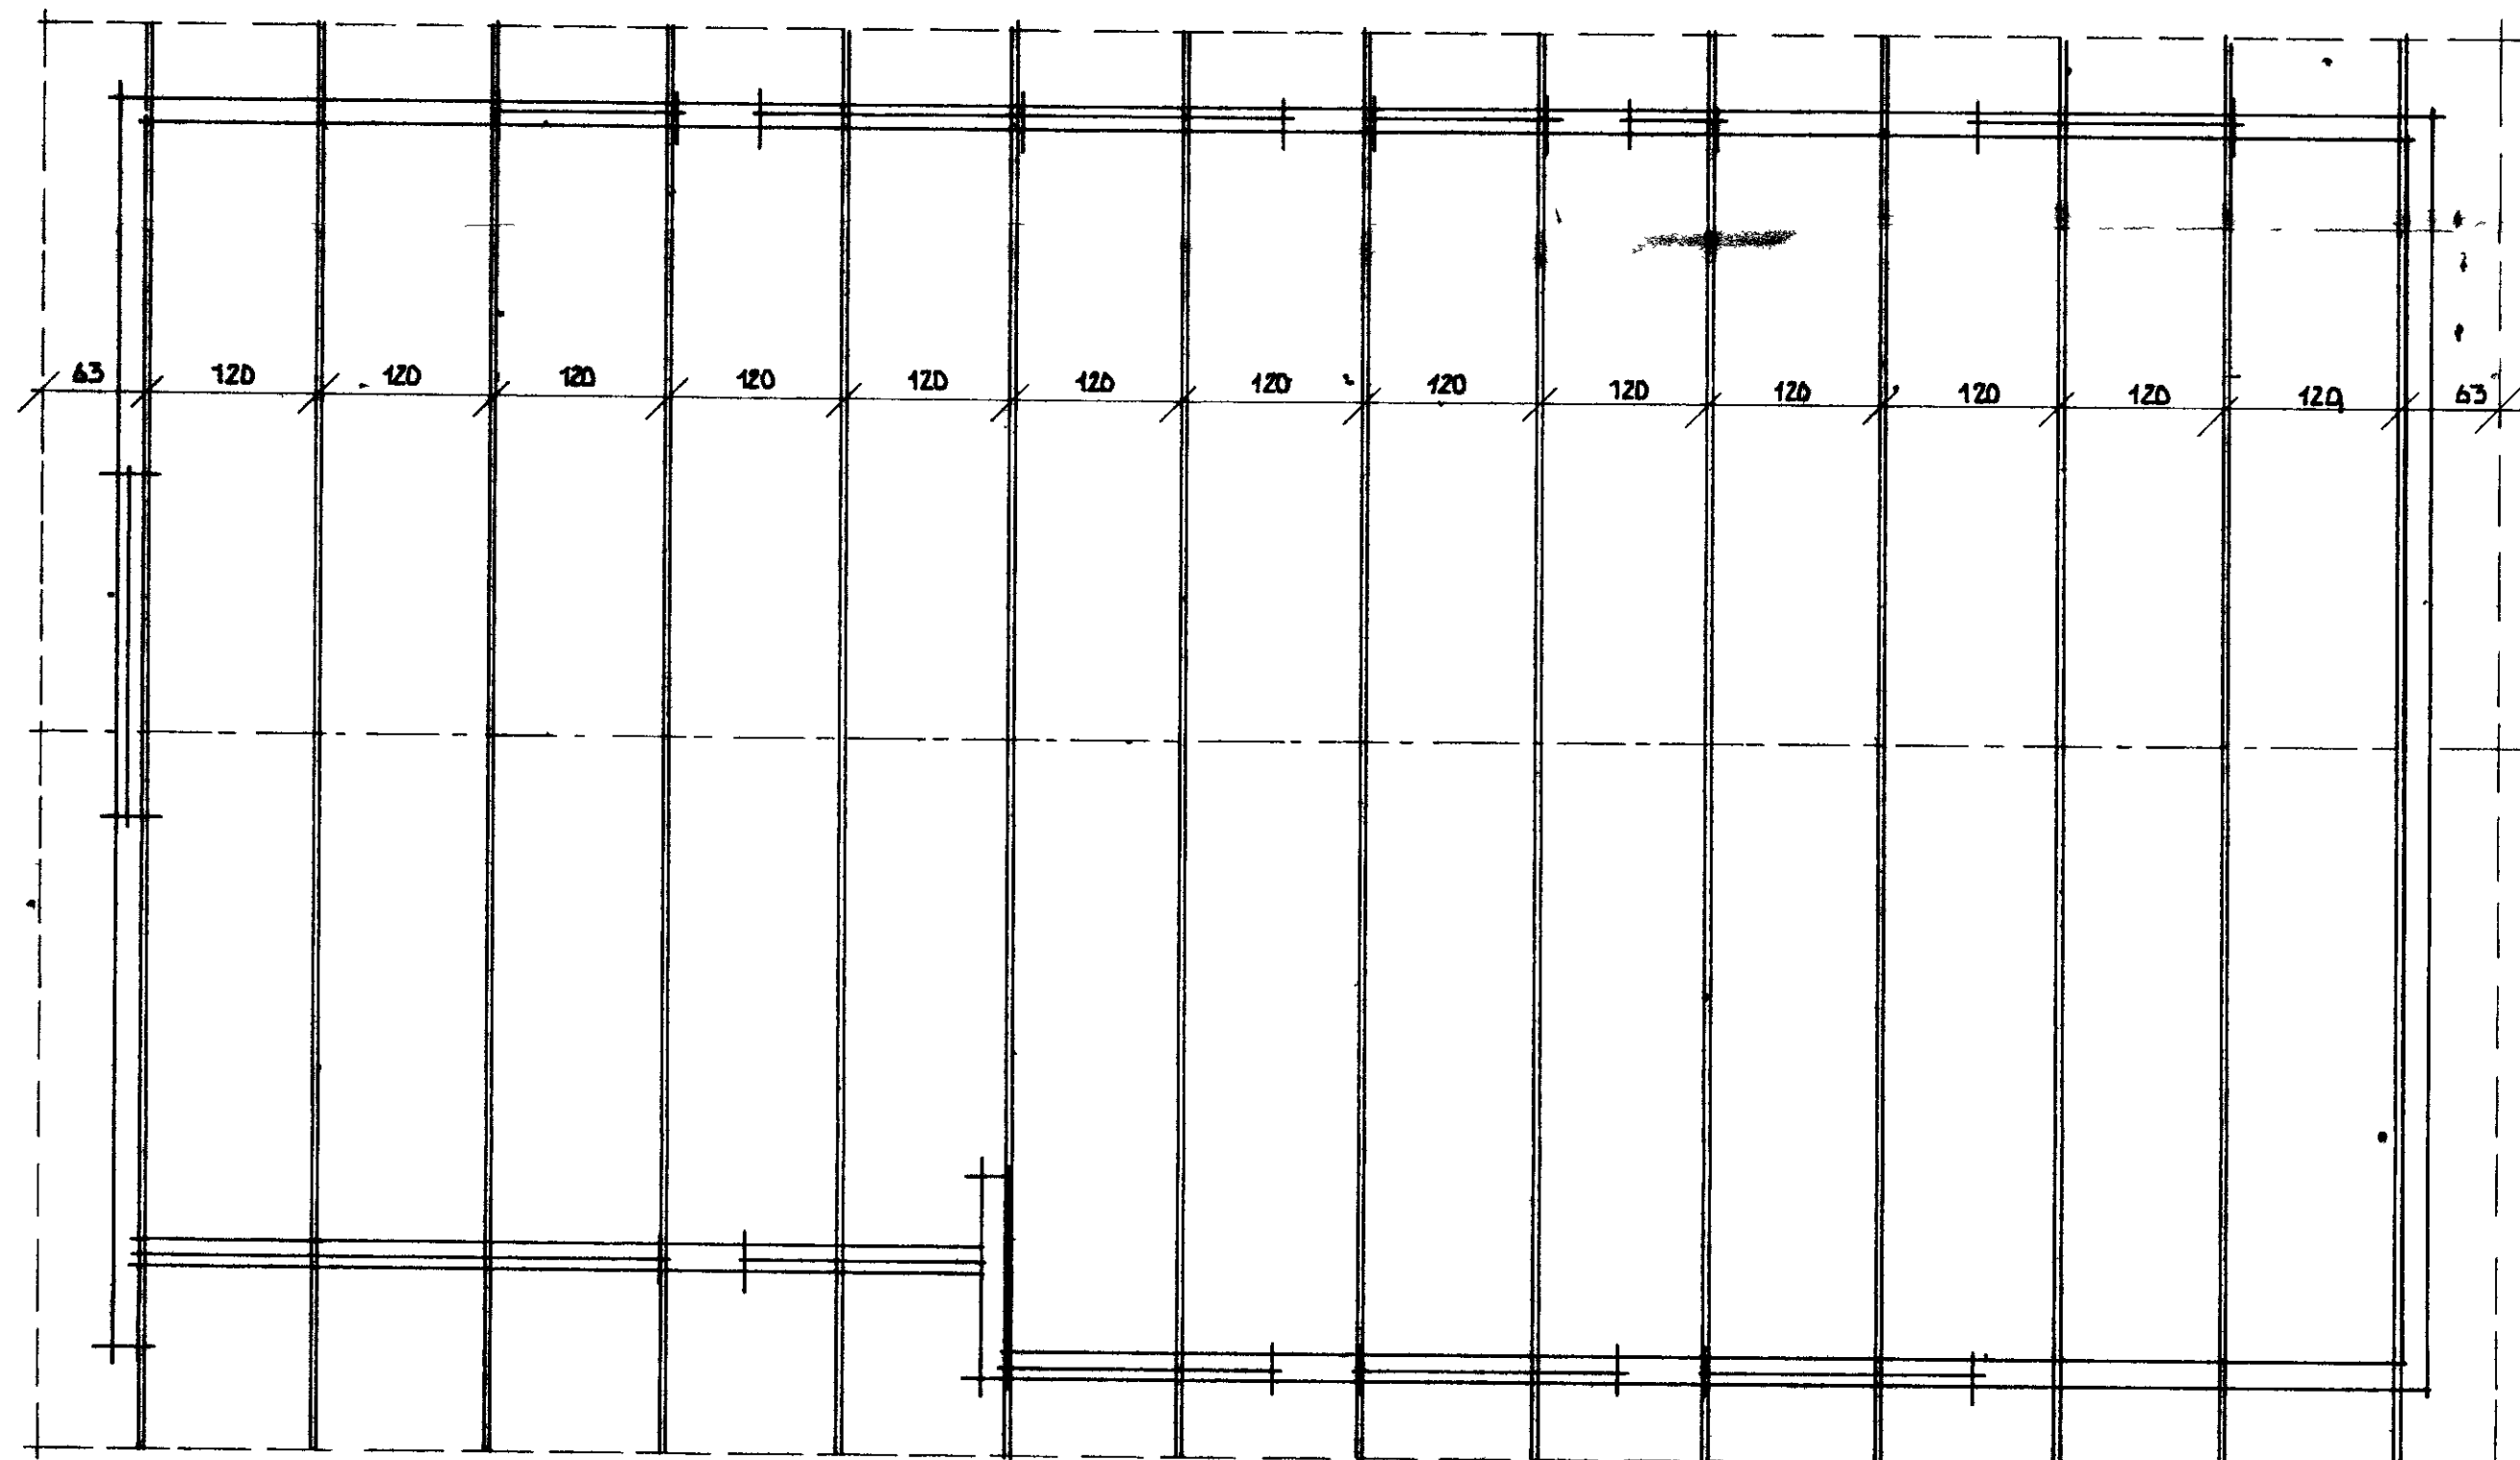

SPERRUEFNI SE BEINT HUSPURRT OG LAUST VED STORA KVISTI OG SPRUNGUR
 BERA SKAL BRUNT C TOX A ALLA SPERRUENDA OG VEGGLÆGJUR
 PAK SKAL PETTKLETT MED 25 150 BORDUM OG 3 NOGLUM 75 I HVERJA FEST

PAKVIDIR GRUNNMYND MK 150

STADALHUS TTS
 TEIKNISTOFA SIÐUMULA 31 SIMI 83141

VERKEFNI	DASS.	VERK NR
PAKVIDIR	MKV 1 50 1 20	ST 140
	BR.	
	BLAD NR 2 02	