



GRUNNMYND 1:200

NOTAÐ: ÞAKKASSI SJA SERTEIÐU.

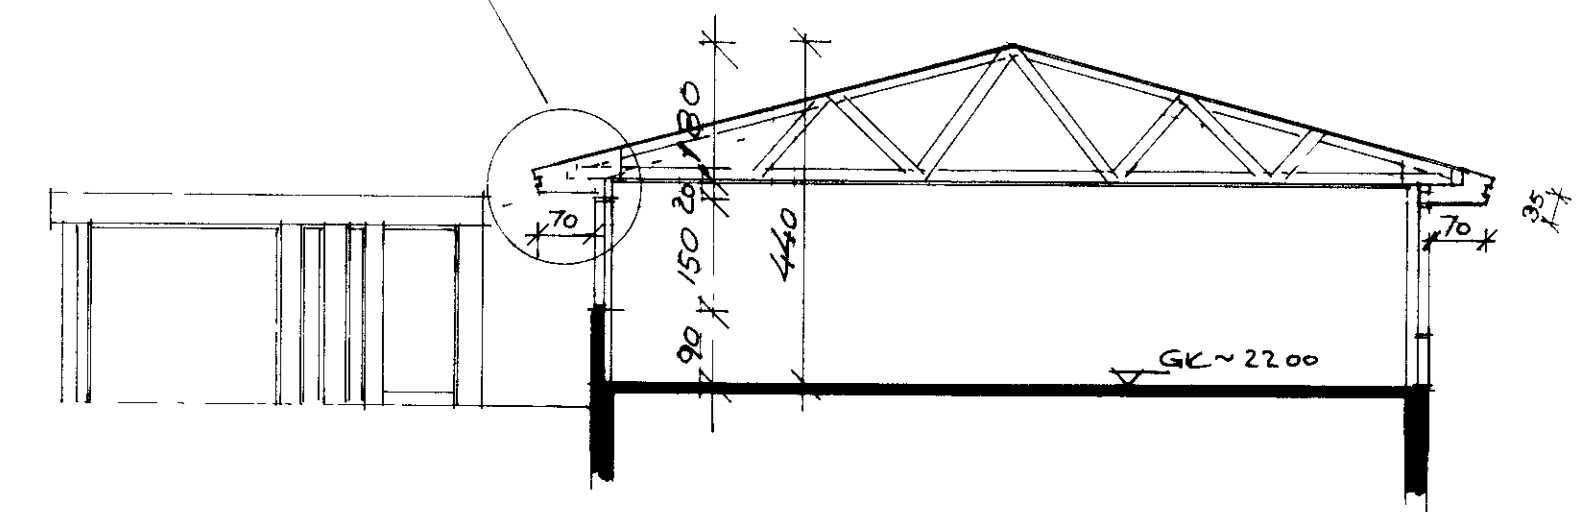

SNID A-A 1:100

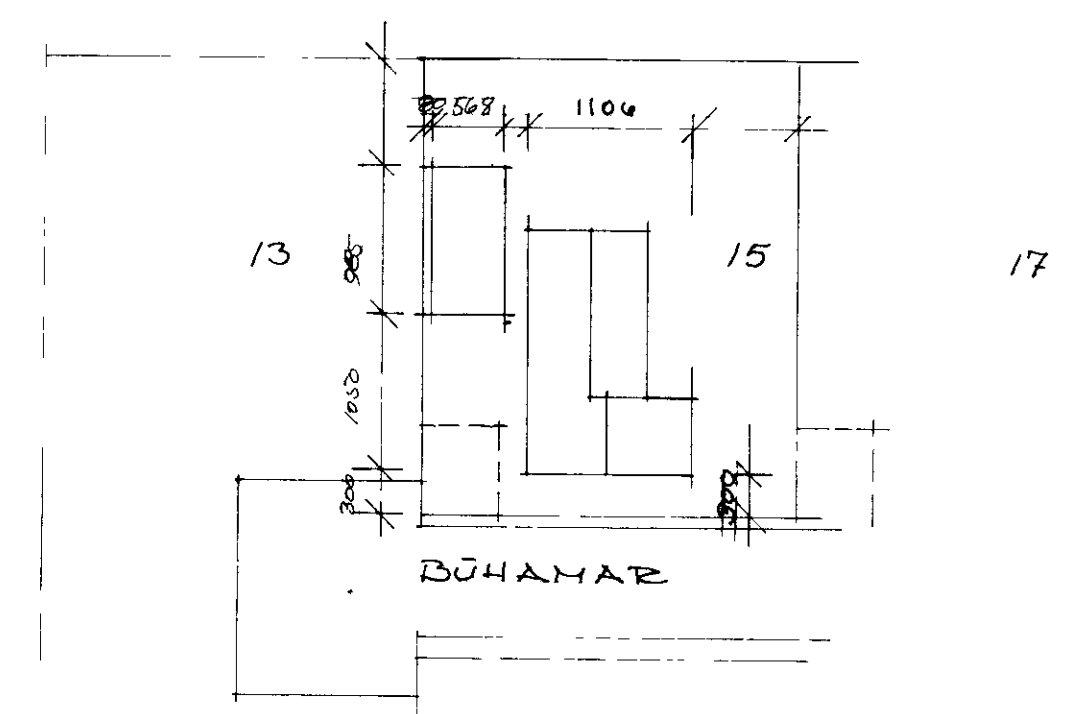

AFSTÖÐUMYND 1:500

breyting A	breyting C	verkefni	BÚHAMAR 15 VESTMANNAEYJUM	PÁLL ZÓPHÓNÍASSON TEIKNISTOFA RÁÐGJAFEVERKFRÉÐIÞJÓNUSTA F.R.V. KIRKJUVEGI 23 900 VESTMANNAEYJUM.	verk nr. 9414	dags. MAÍ 94
breyting B	breyting D	verkefni	GRUNNMYND, SNID OG AFSTÖÐUMYND		breyting	

*Stein Lóthmann*