



SAMÞYKKT I BYGGINGANEFND  
 19-6-79  
 BYGGINGAFULLTRUÐIN I VESTMANNAEYJUM  
 Valur Magnússon

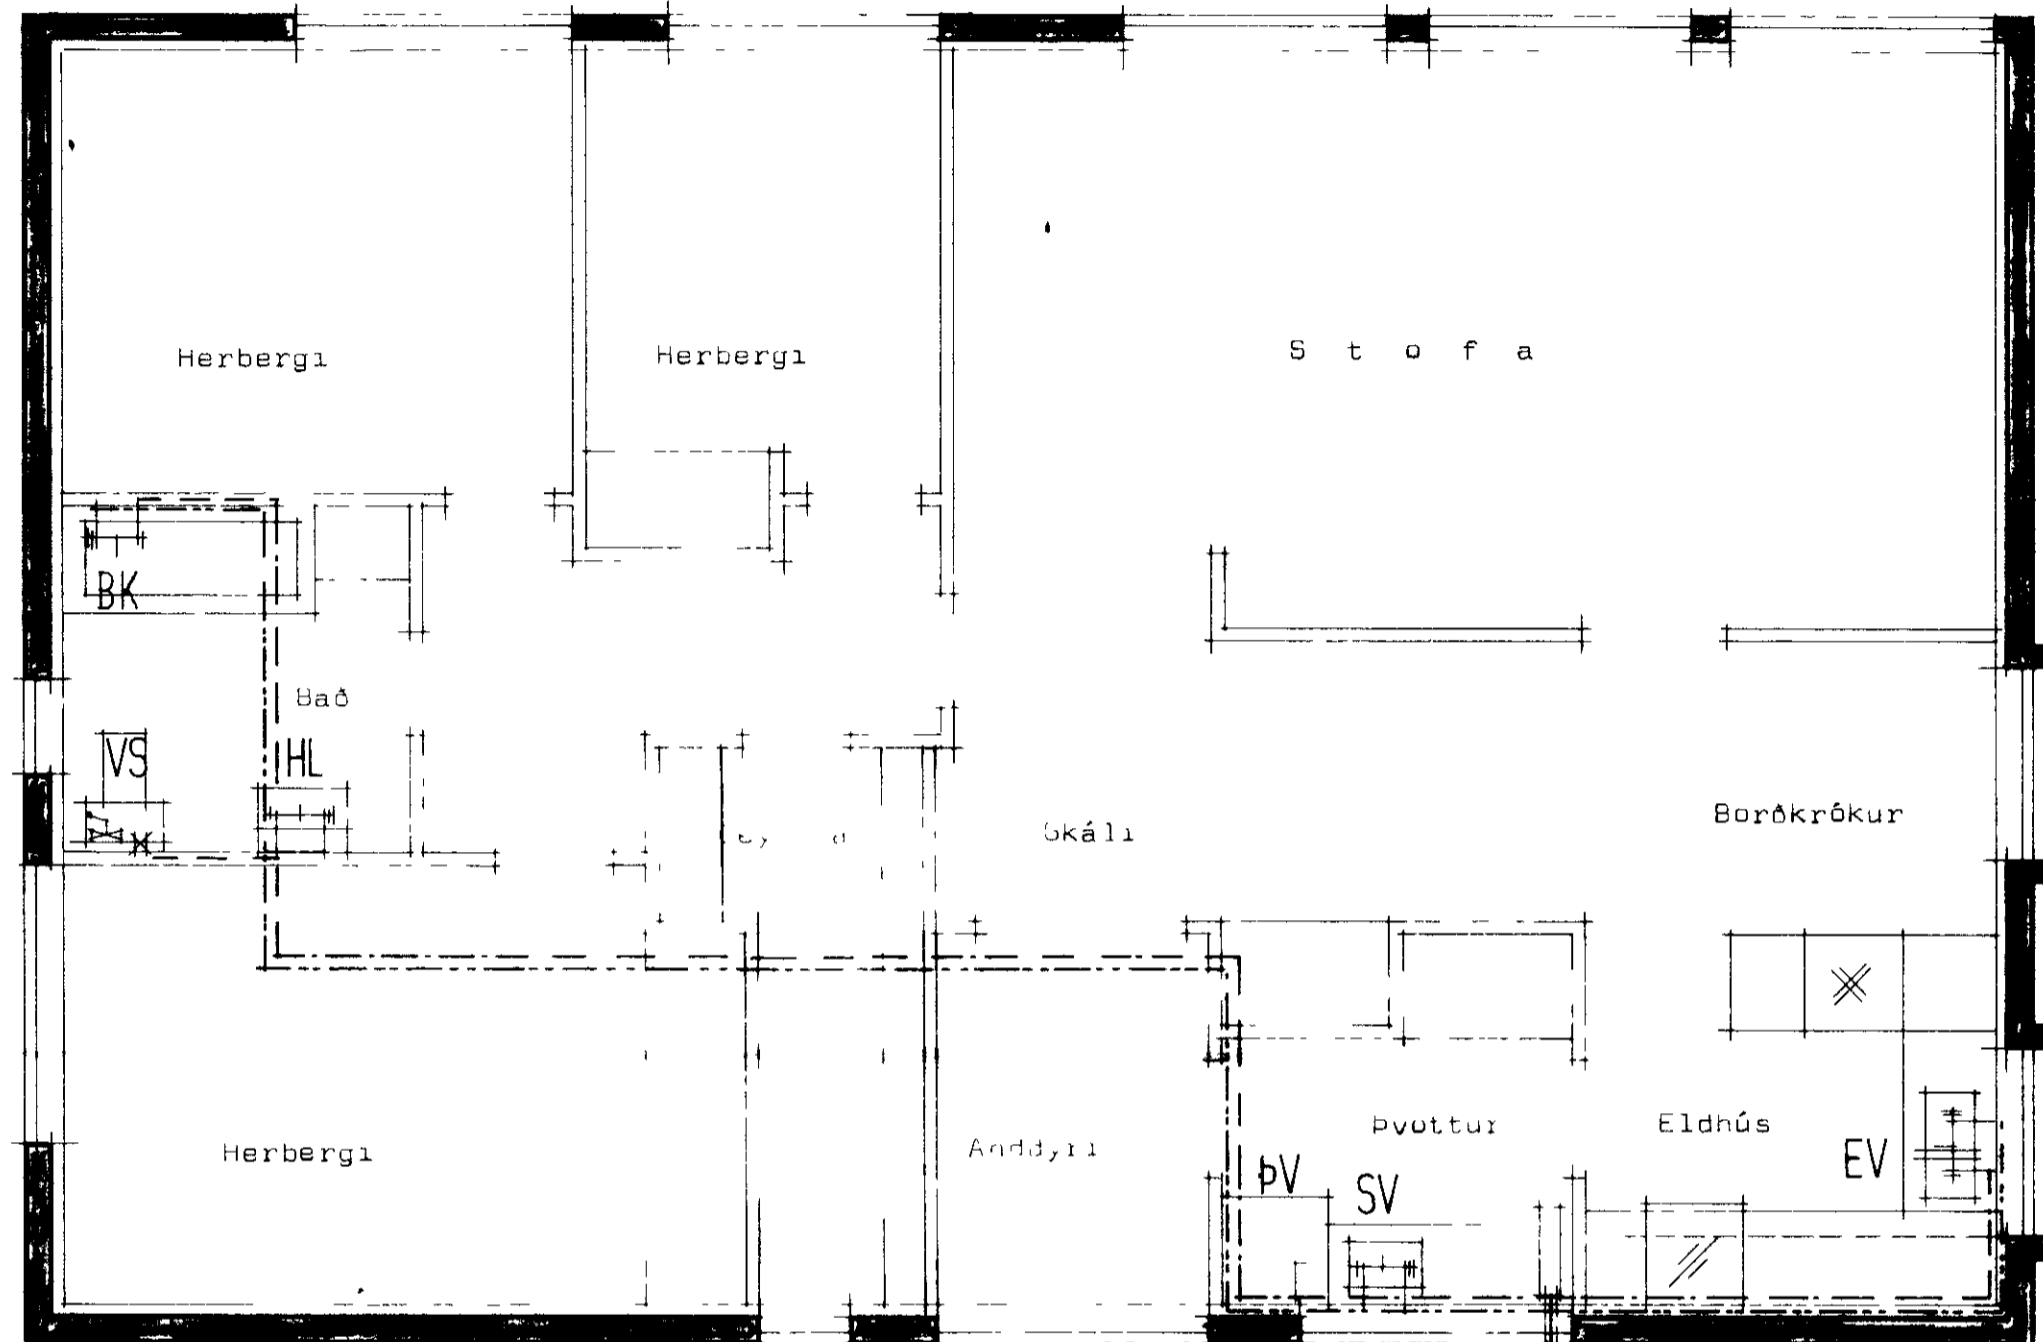


Grunnmynd.

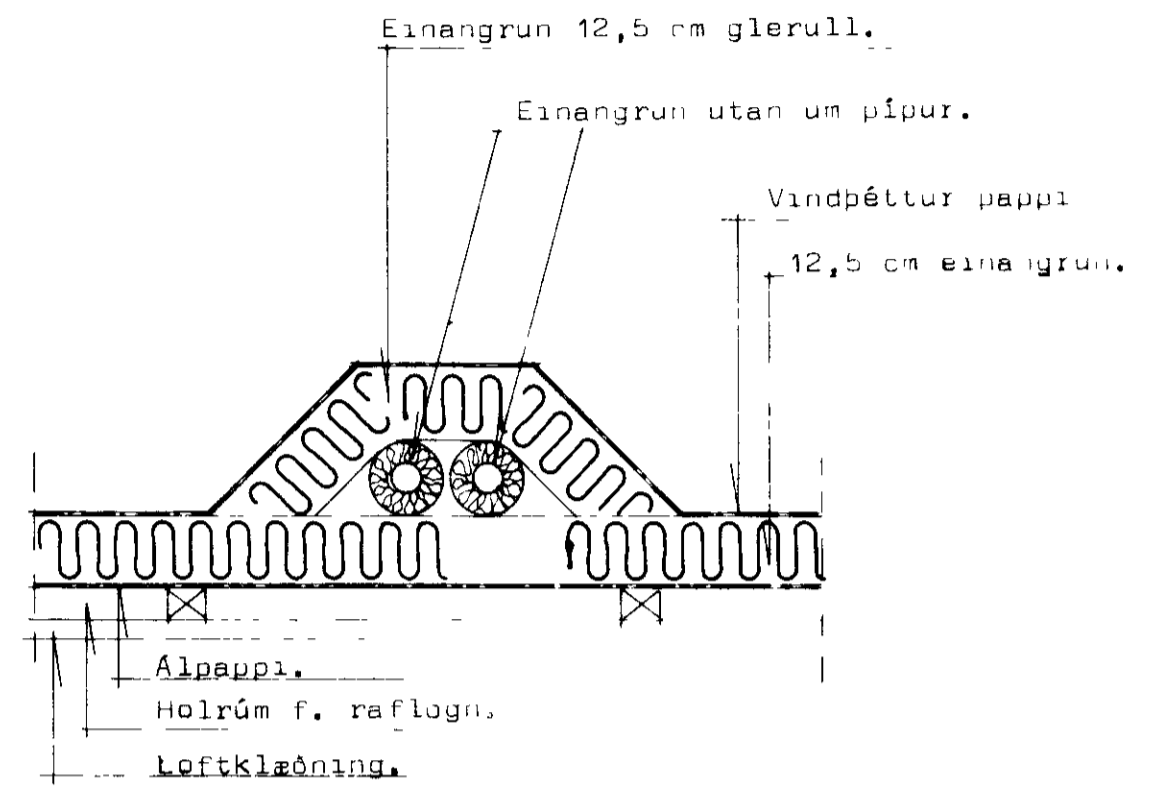

Frágangur á neysluvatnsloignum ofan á skambitum.

loagn í steinþálpum.  
 renniloki m spindil upp úr jorð.  
 kalt vatn.

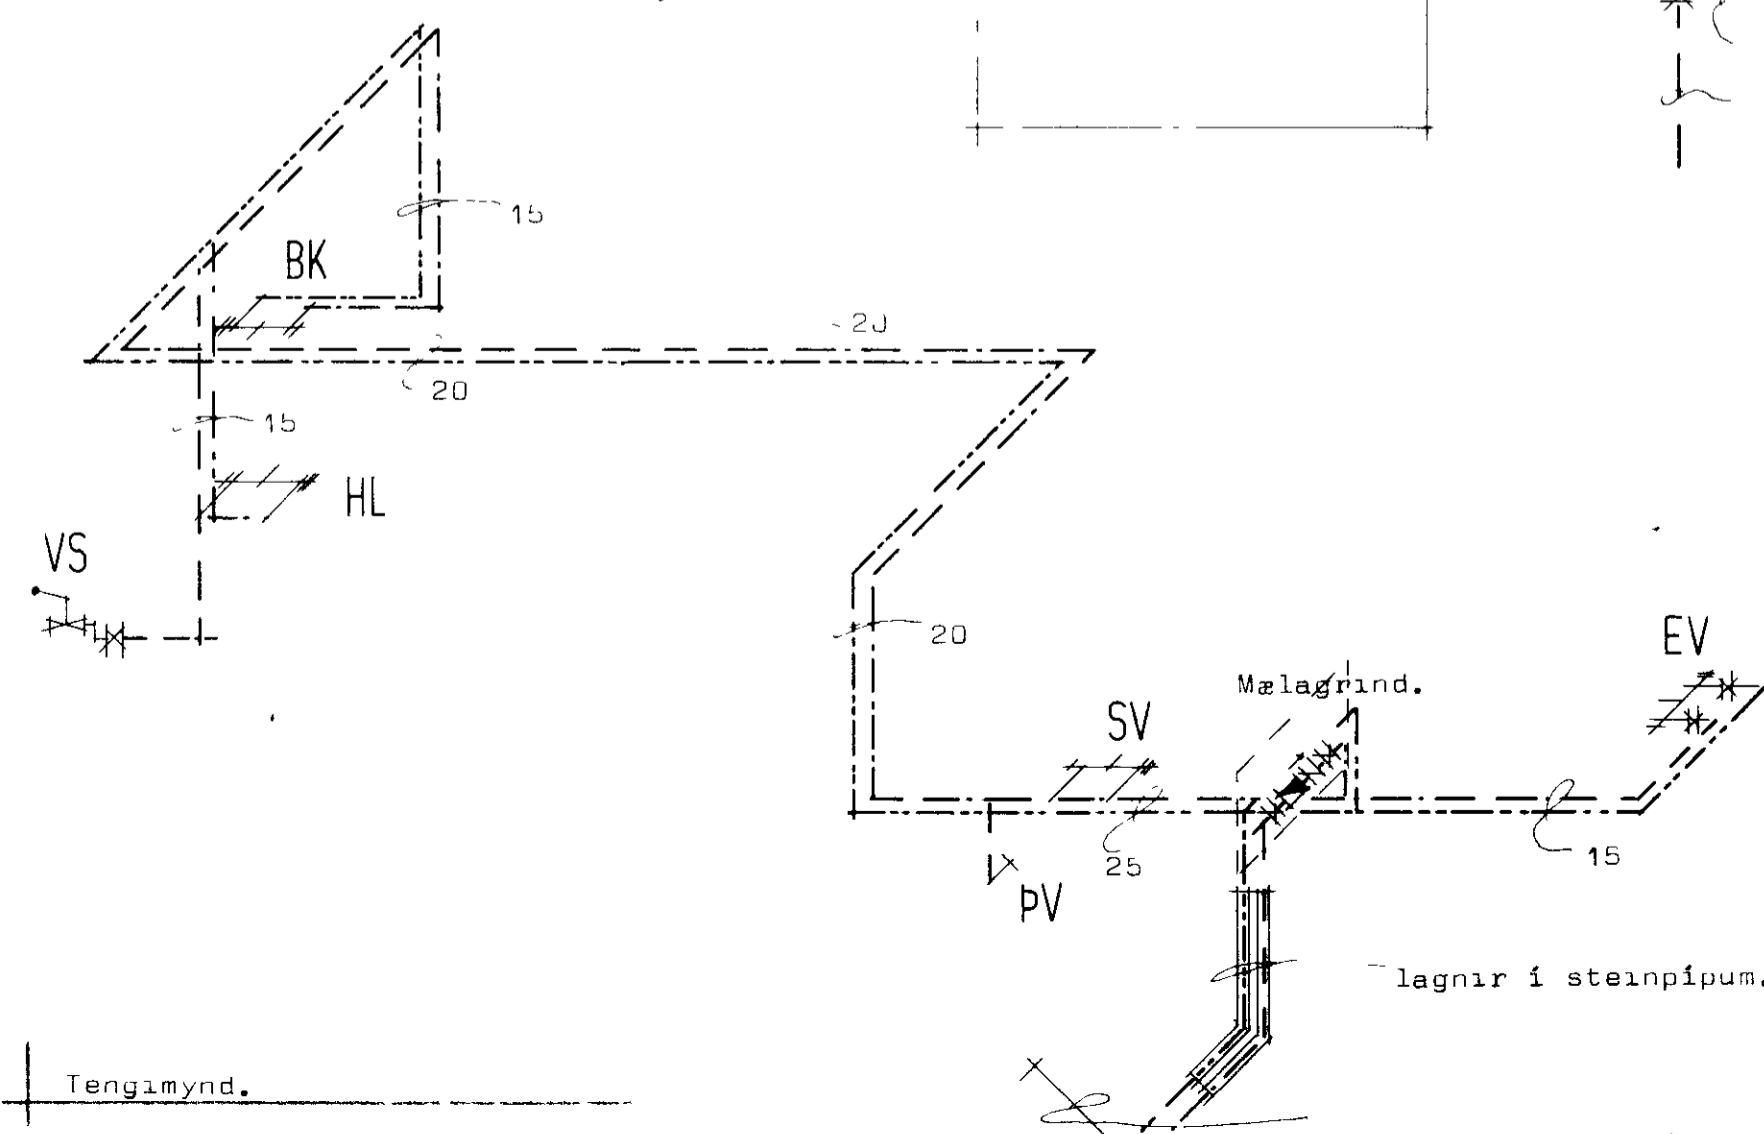

lagnir í steinþálpum.

Tengimynd.

Skýringar sjá blað nr 3.J1

**STADALHÚS** S F  
 TEIKNISTOFA SUDURLANDSBRÁUT 20 SIMI 83141

VERKEFNI Neysluvatnslagnir	DAGS 1977	VERK NR S 26
	MKV. 1 50	
	BR	
	BLAD NR	