
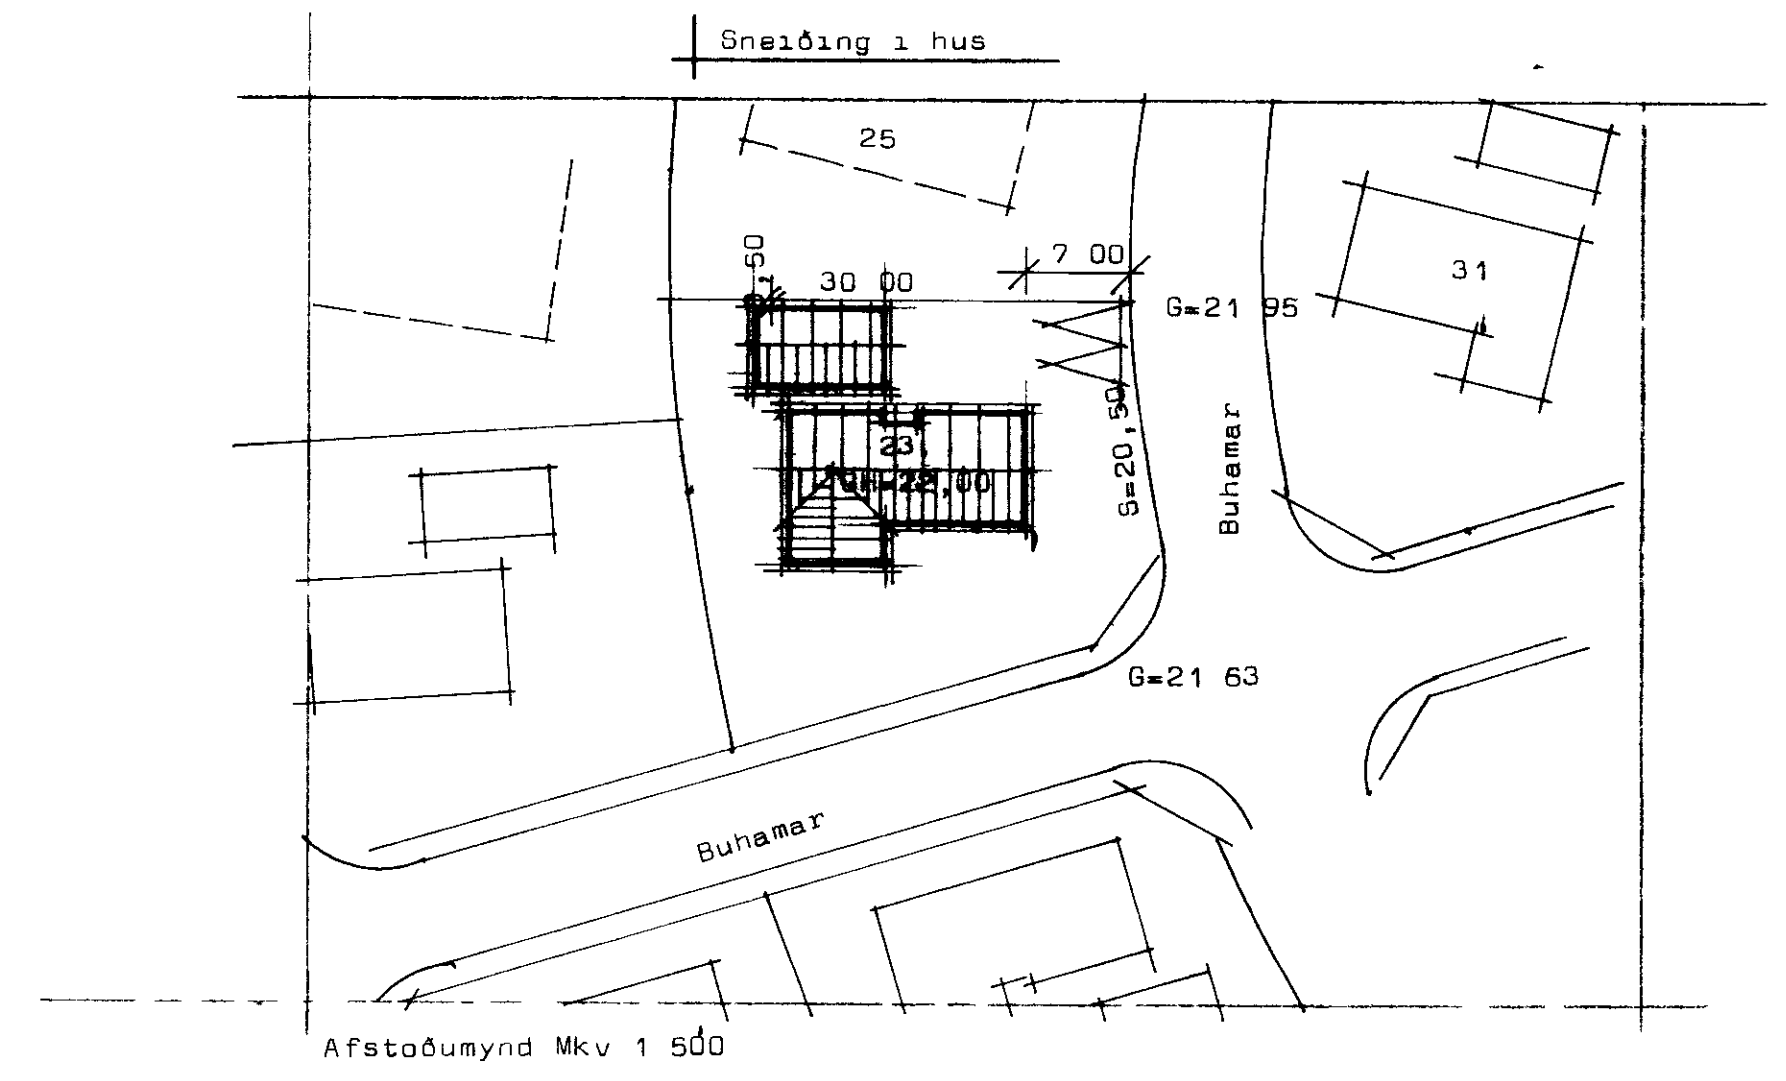
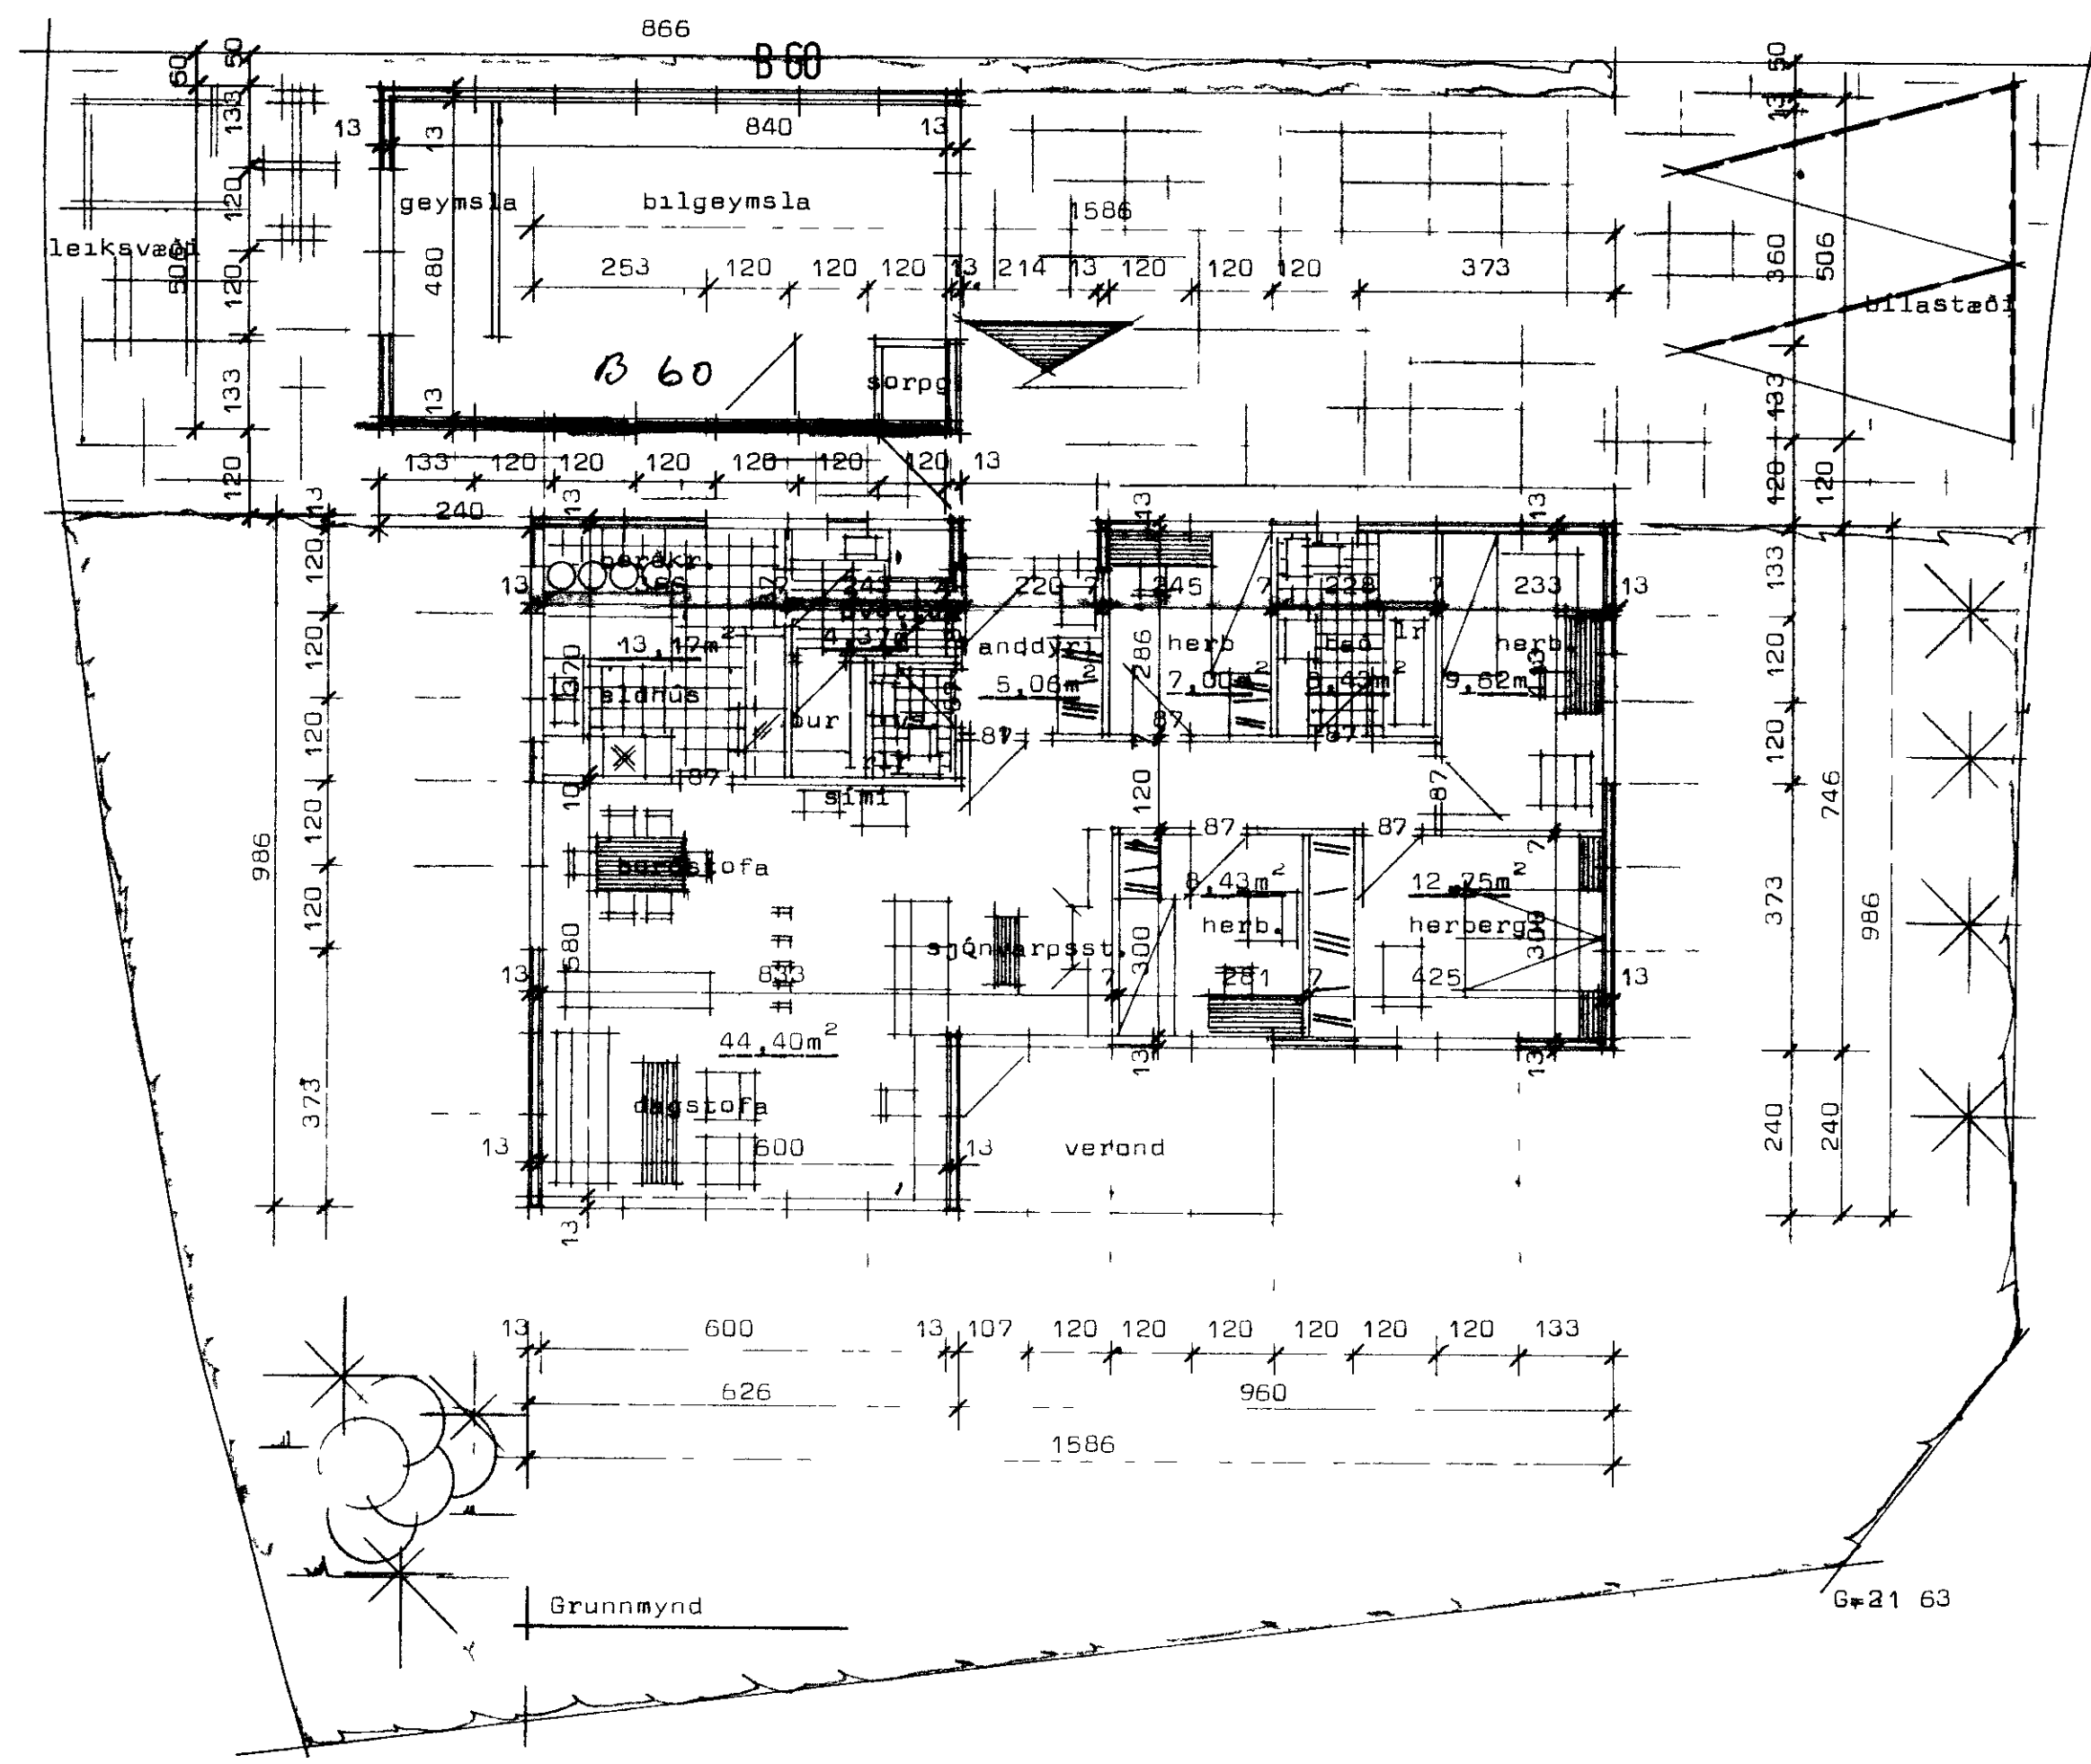
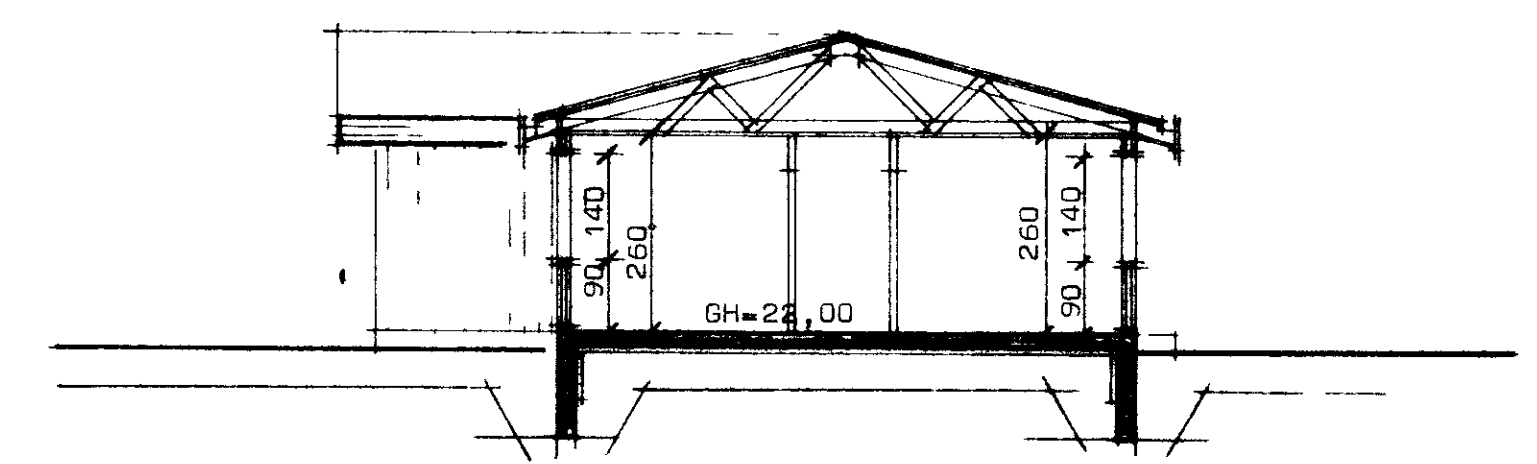


Flatarmal huss	131 82	m <sup>2</sup>
Flatarmal iðuðar nettó	116 75	m <sup>2</sup>
Flatarmal bilgeymslu	43 81	m <sup>2</sup>
Heildarflatarmal	175,63	m <sup>2</sup>
Rúmmal huss	451 00	m <sup>3</sup>
Rúmmal bilgeymslu	136 00	m <sup>3</sup>
Heildarrúmmal	587 00	m <sup>3</sup>
Nytingarhlutfall		
lr merkir loftras upp ur þaki	Ø125	

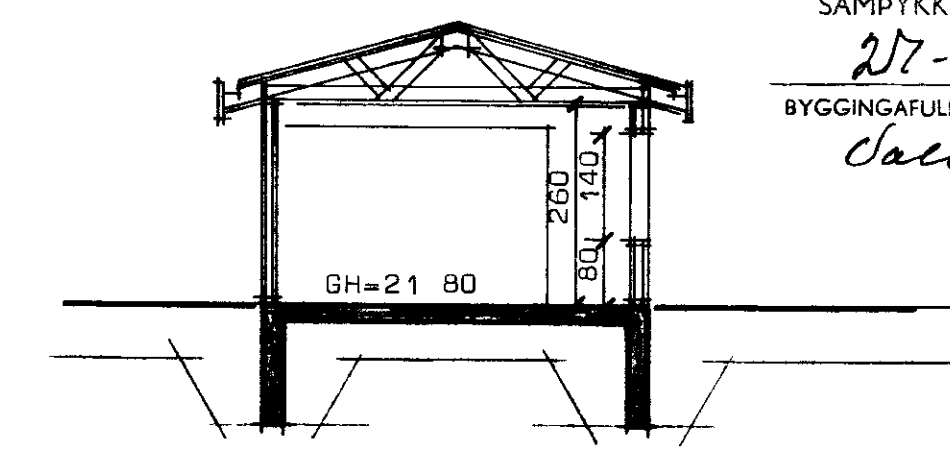

Kólnunartölur K a tilaveituvæði		Kólnunartölur K utan hitaveituvæða	
Þak	=0 30 w/m <sup>2</sup> °C	Þak	=0 20 w/m <sup>2</sup> °C
Gólf	=0 40 w/m <sup>2</sup> °C	Gólf	=0 30 w/m <sup>2</sup> °C
Utveggir	=0 80 w/m <sup>2</sup> °C vegið meðaltal	Utveggir	=1 00 w/m <sup>2</sup> °C vegið meðaltal

**STADALHÚS** S/F  
 TEIKNISTOFA SIÐUMULA 3I SIMI 8314I

VERKEFNI	DAGS	1979	VERK NR <b>ST 150</b>
Grunnmynd sneiðingar og afstoðum	MKV	1 100	
Buhamar 23 Vestmannaeyjum	BR		
	BLAD NR	1 01	

*Signature: Valur Kjelver*