


SAMÞYKKT I BYGGINGAÐRIFND
 27-11-29
 Valur Kristjánsson

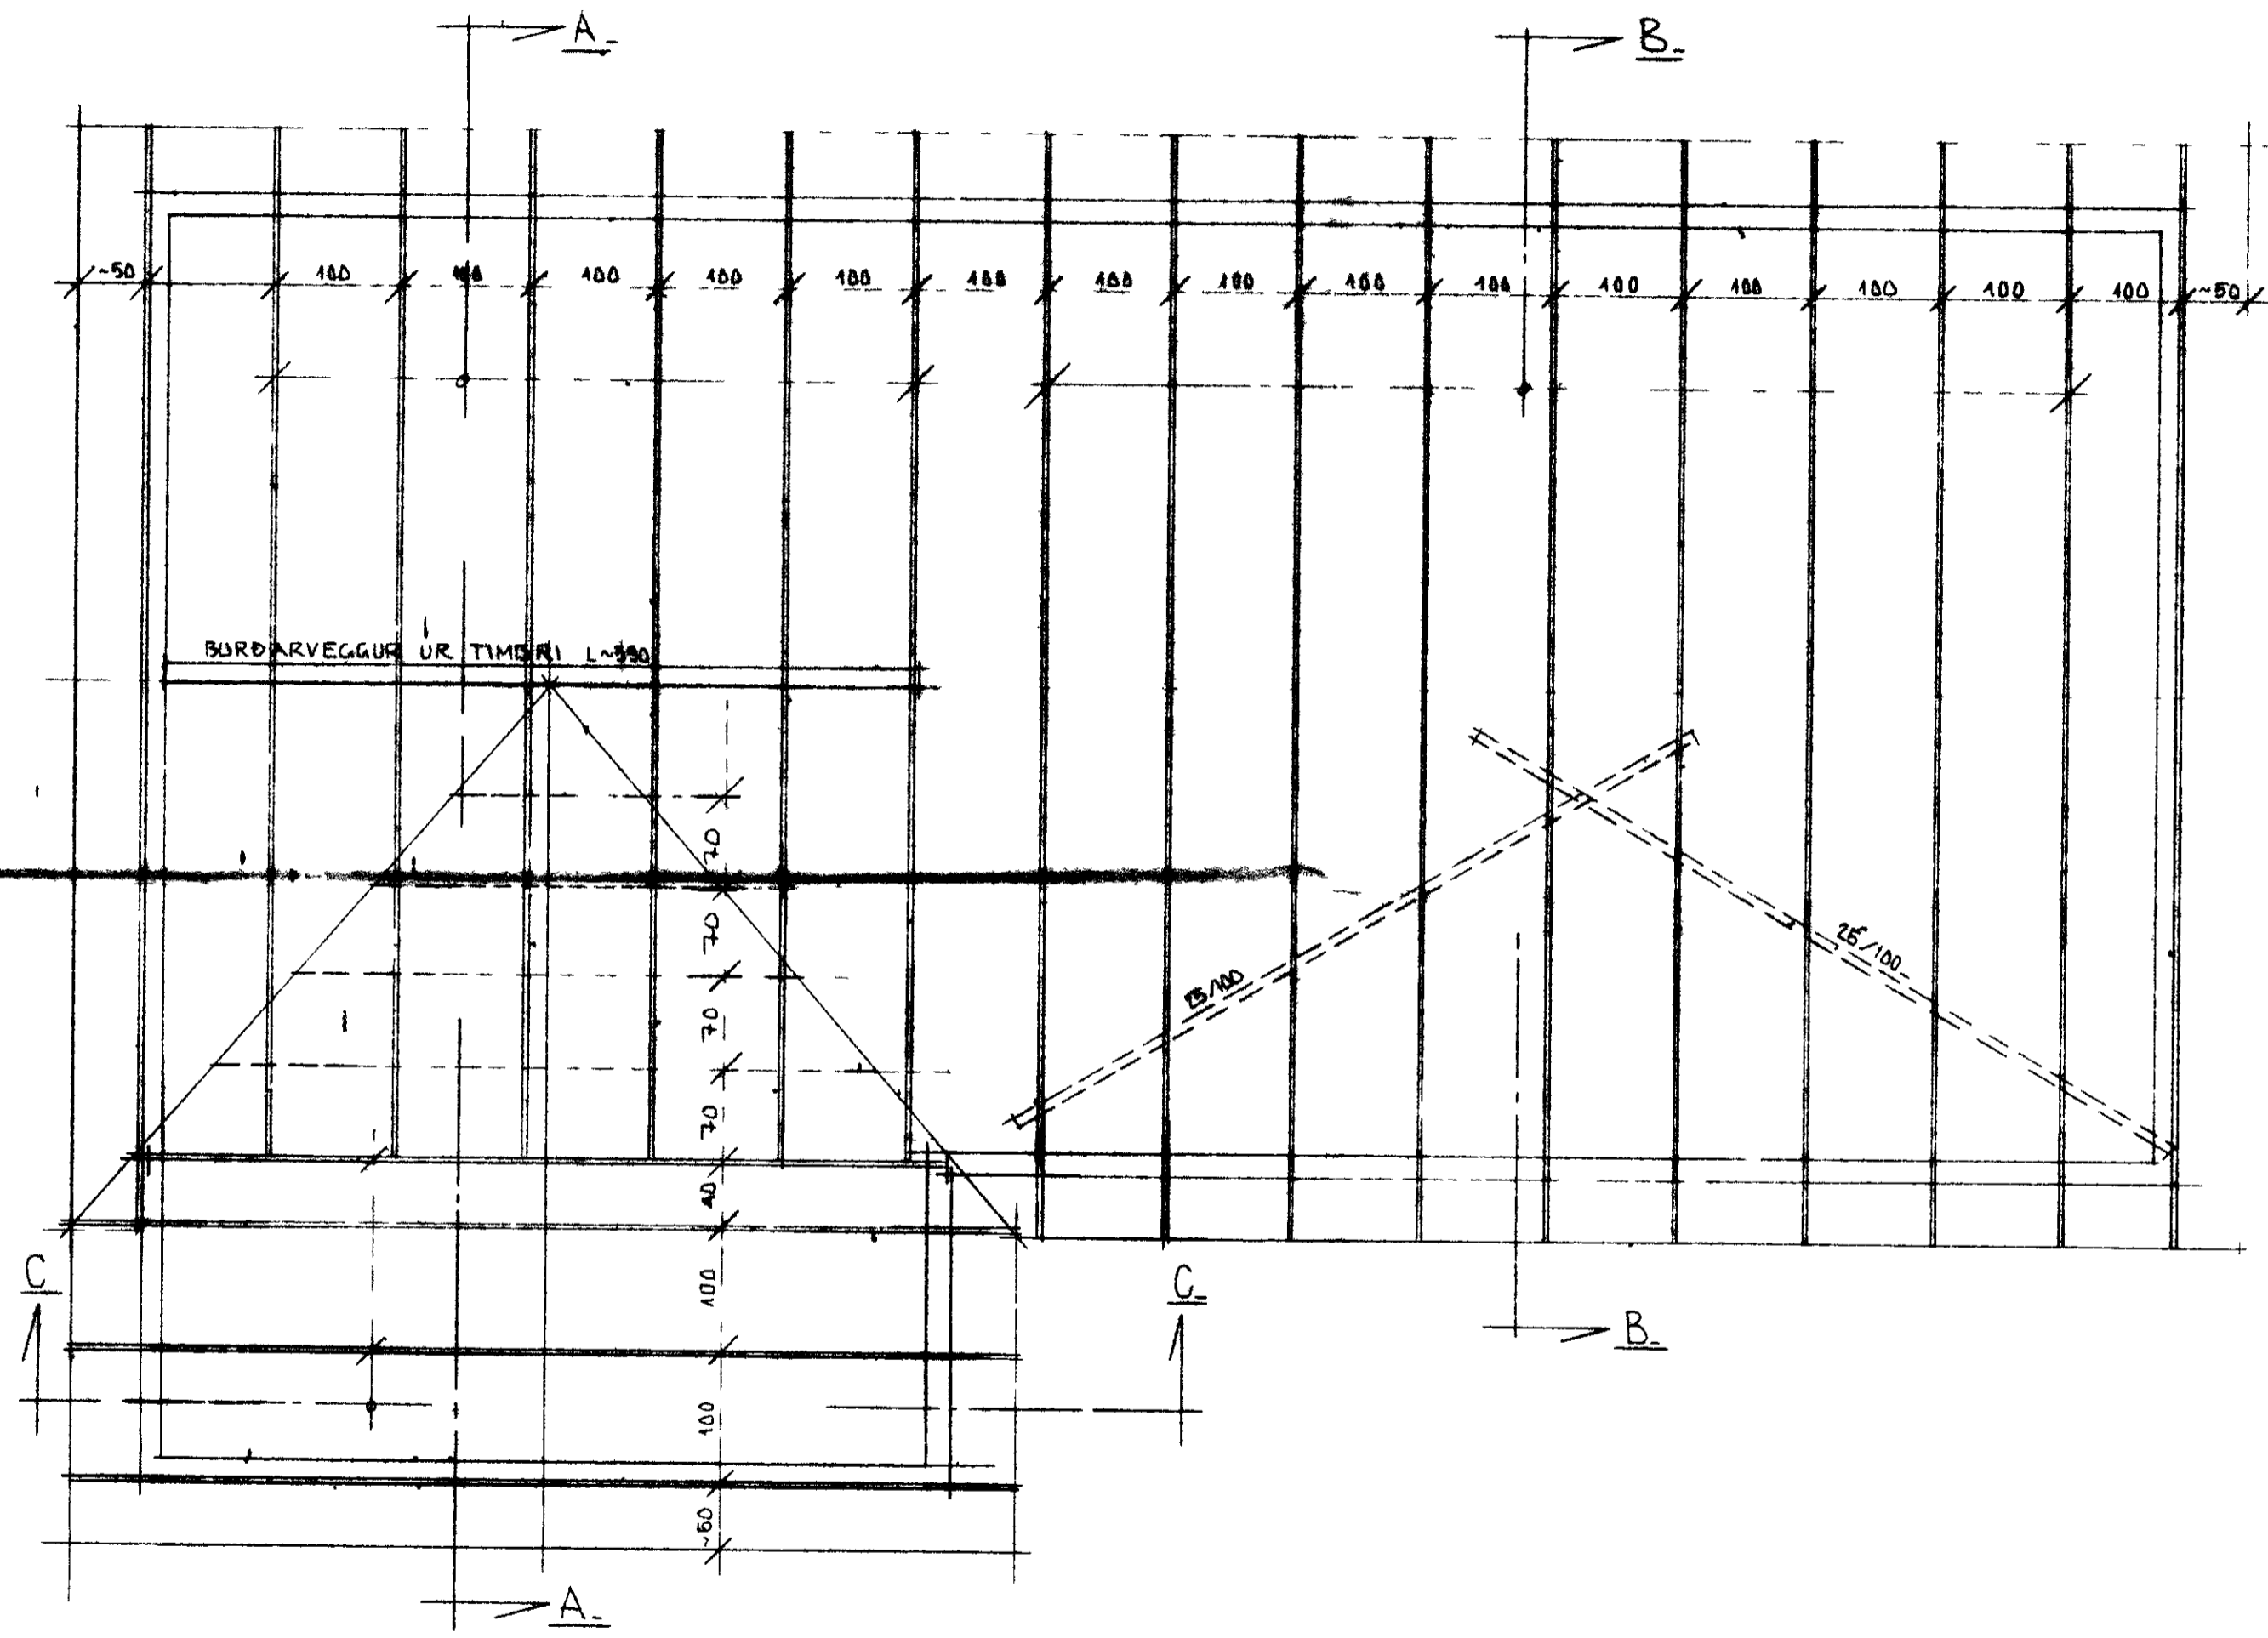

STADALHÚS
 TEIKNISTOFA SÍÐUMÚLA 31 SÍMI 83141

VERKEFNI	DAGG.	VRKA NR.
ÞAKVIÐIR	MKV 4.60	ST 150
	BL.	
	BLAÐ NR. 2.05	

Handwritten signatures and notes at the bottom of the page.