



SAMPYKKI / BYGGINGAENFUND  
 27-11-29  
 BYGGINGAFULLTRUI NI VESTMANNAEYJUM  
*Vallir Magnar*

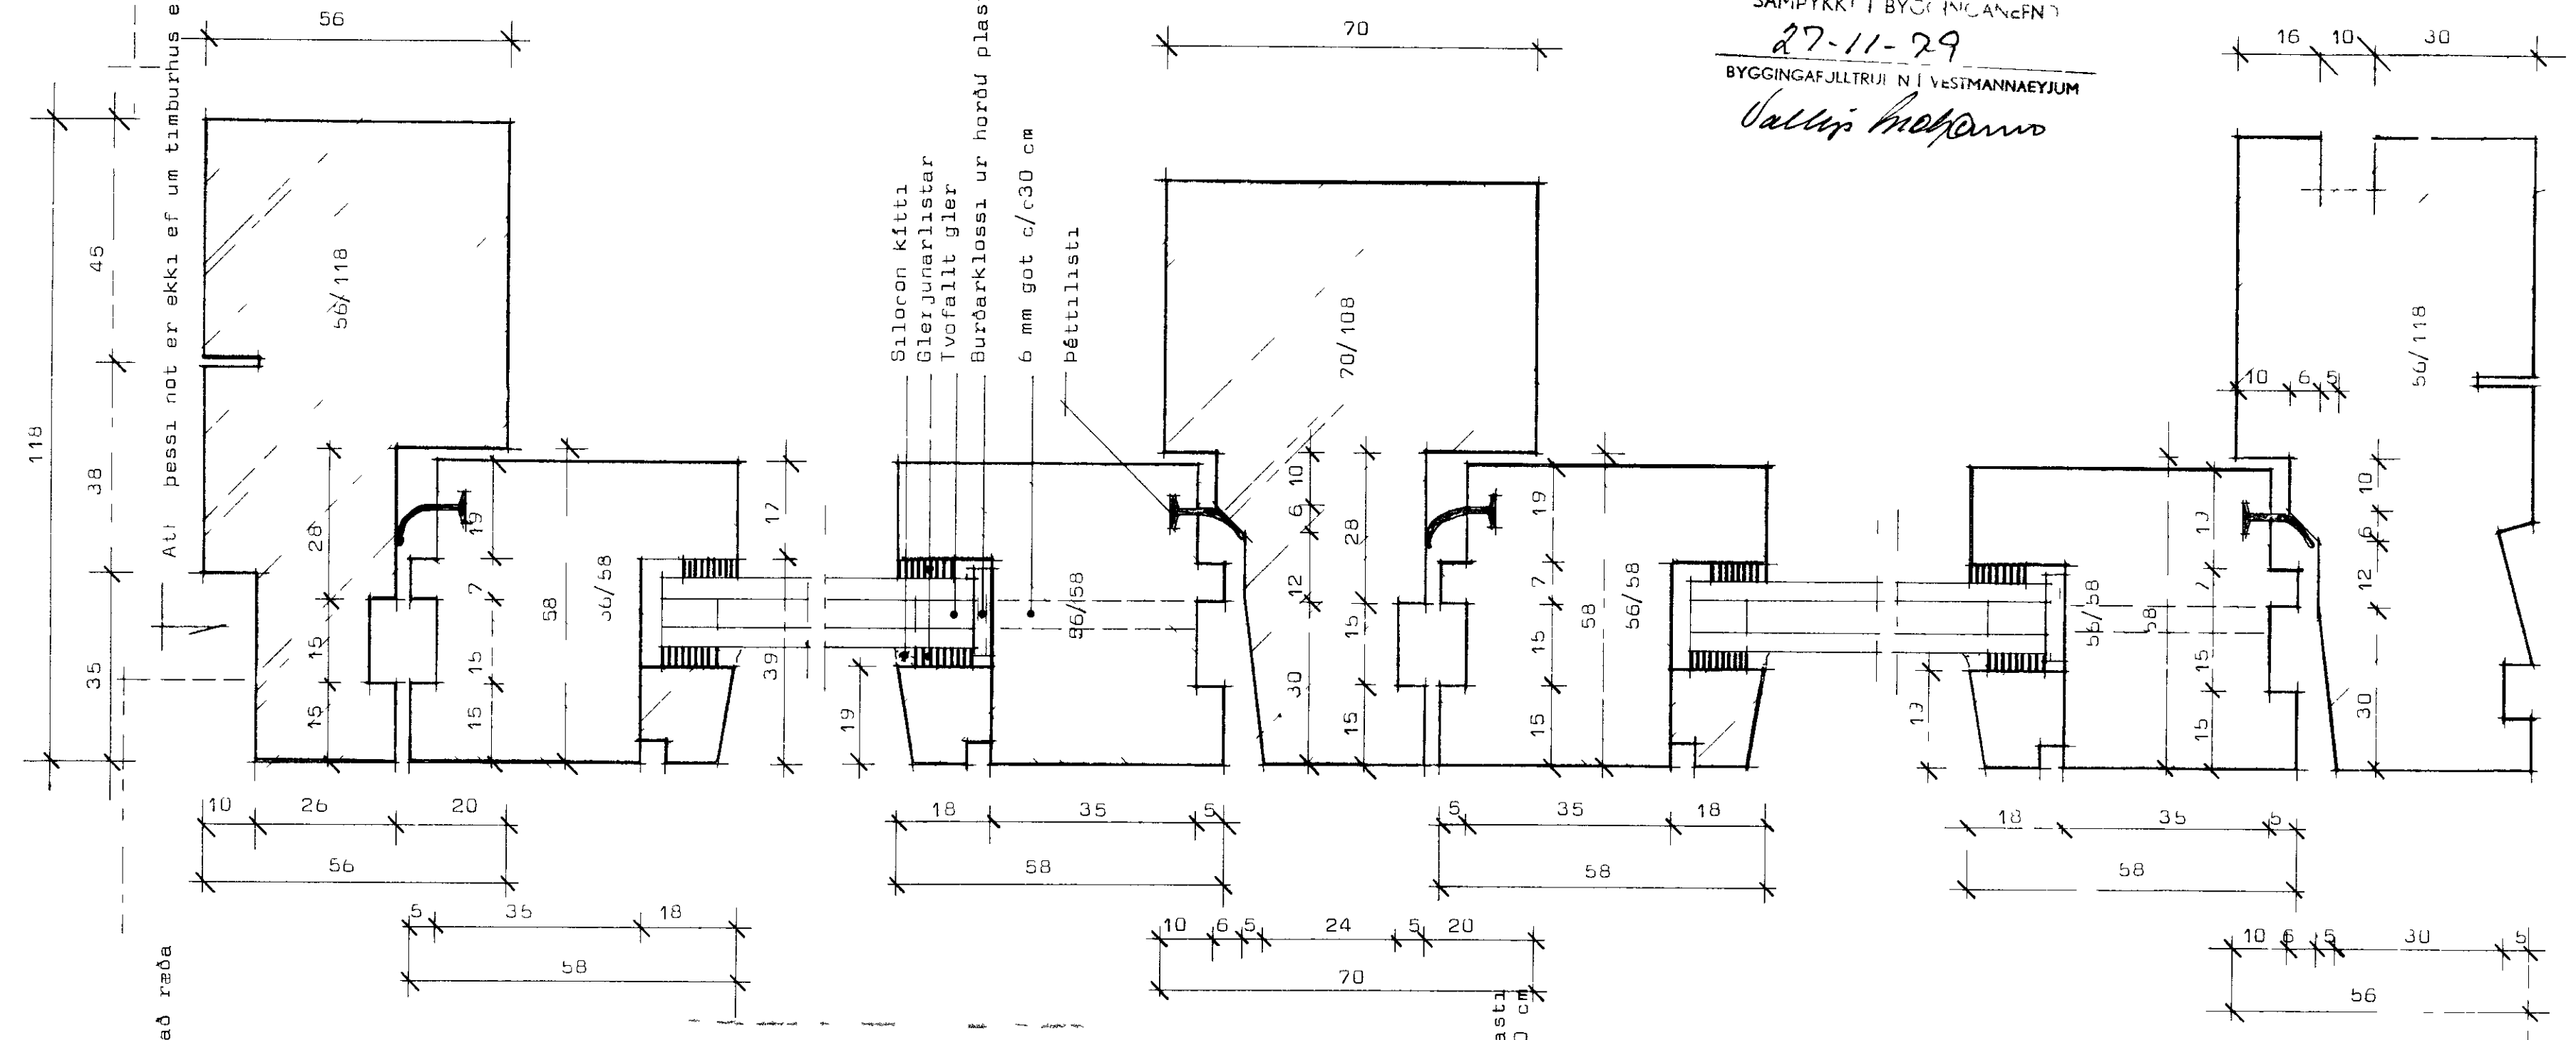


LÓDRÉTT SNIÐ OPNANLEGIR GLUGGAR

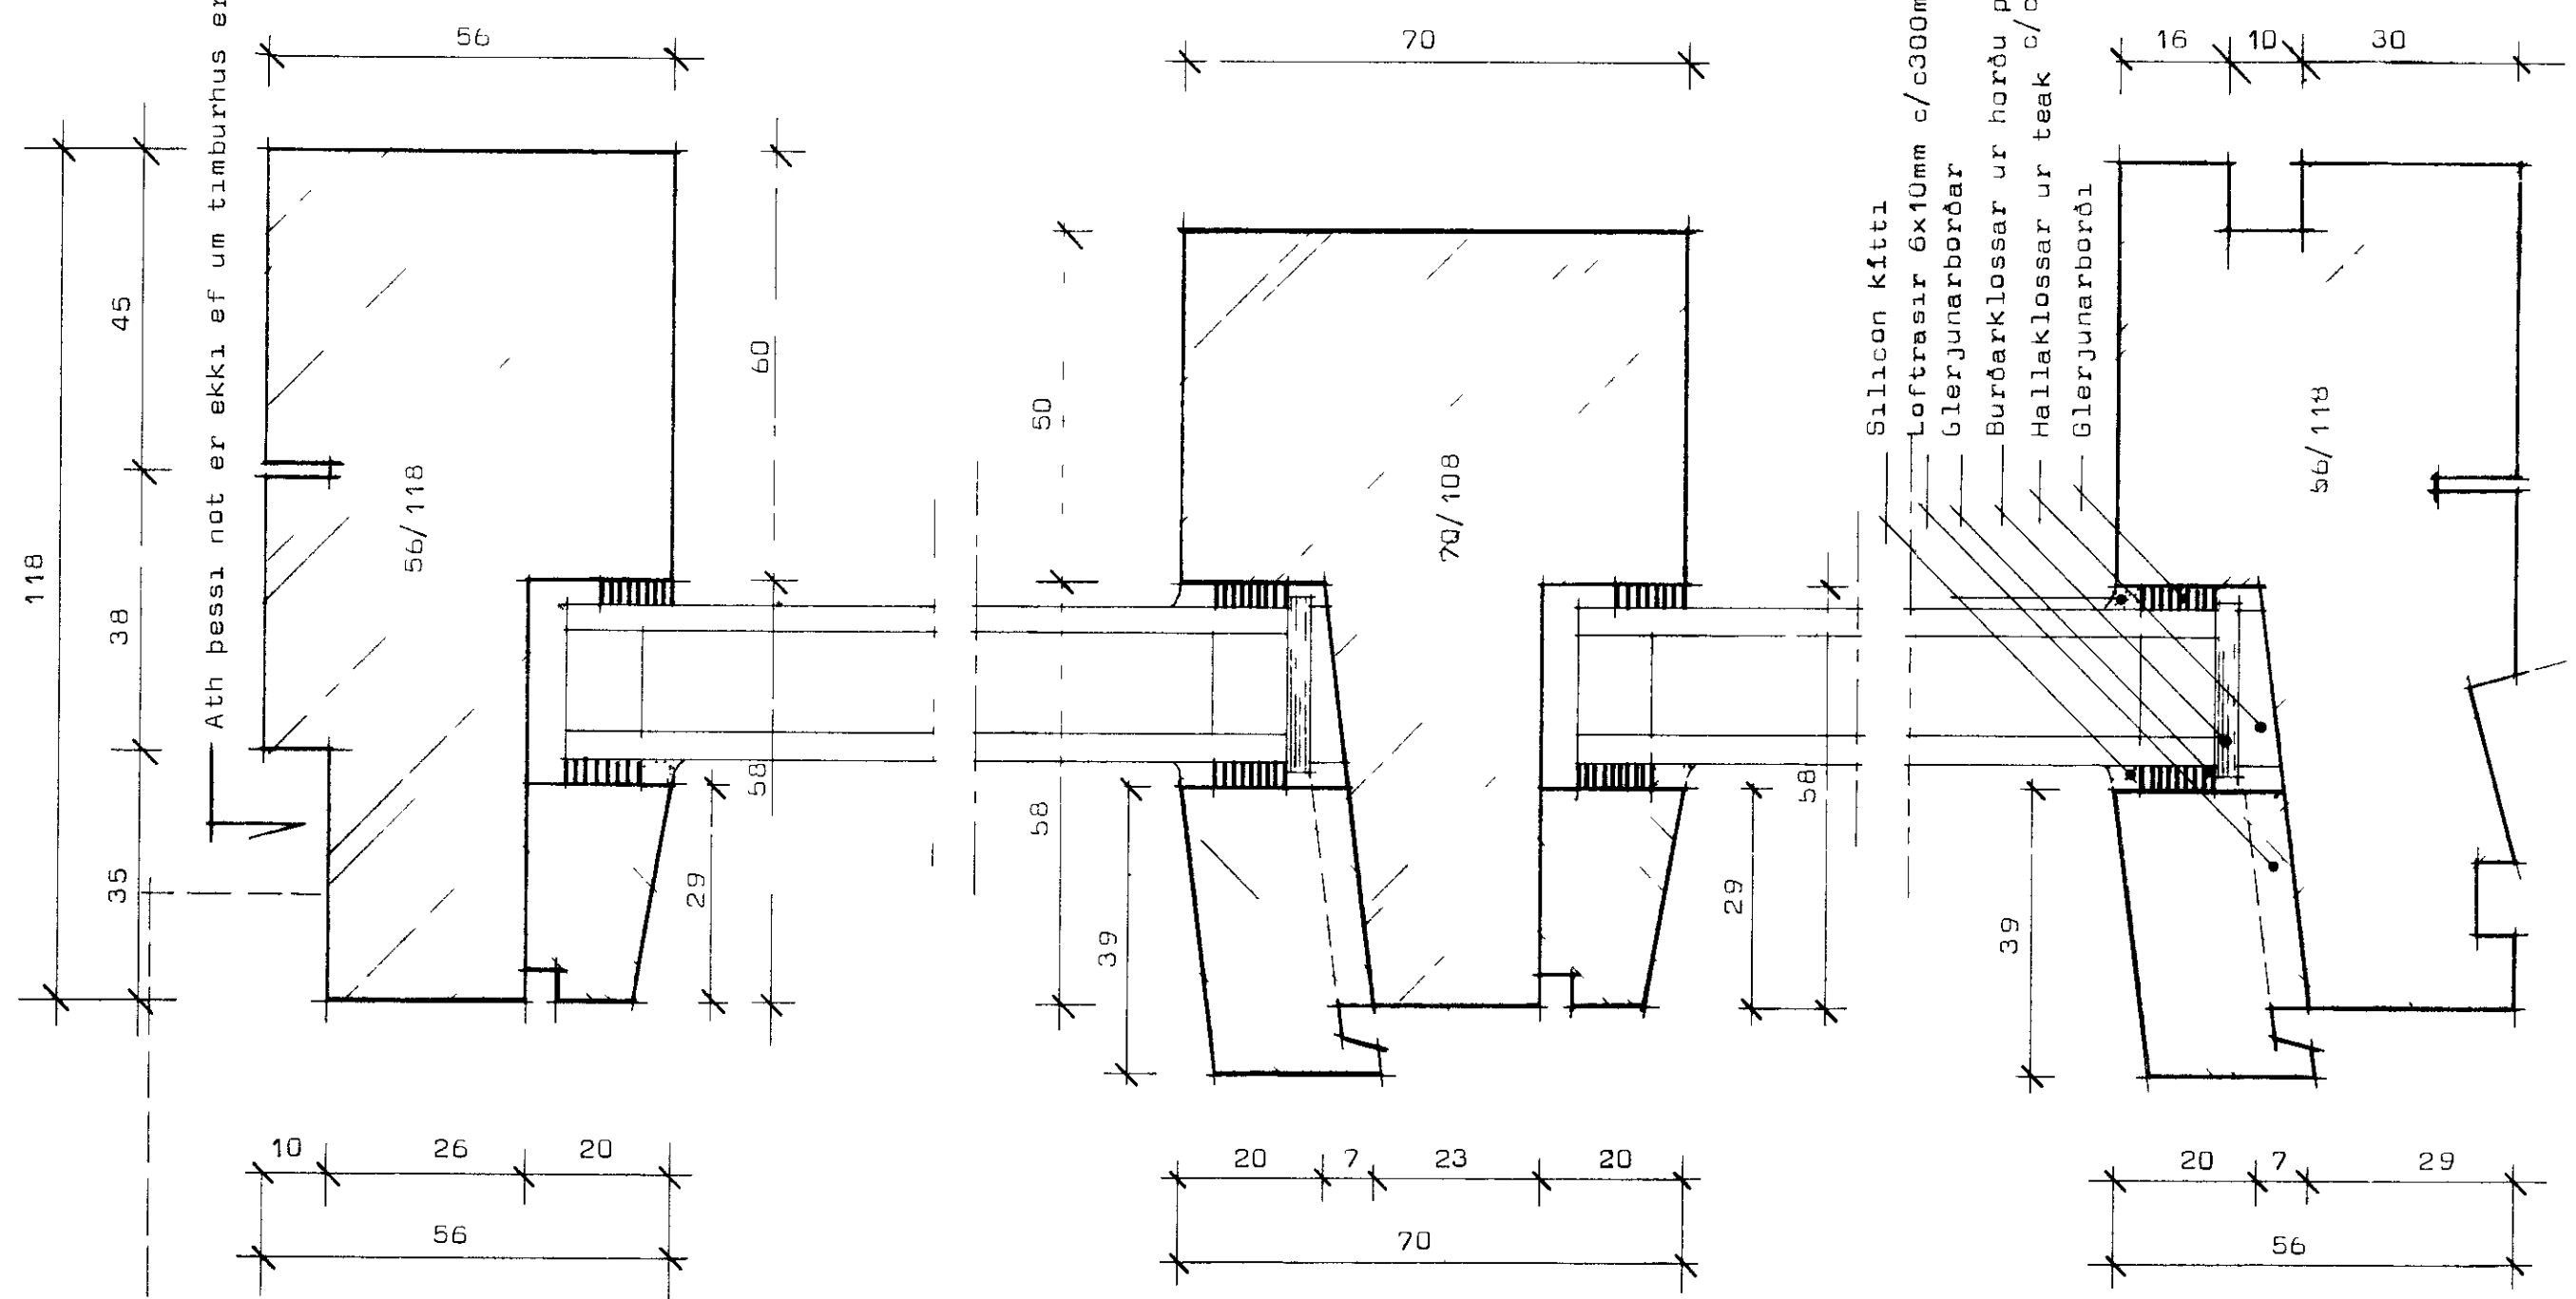

LÓDRÉTT SNIÐ FAST GLER

Allir gluggar séu fúavardir fra verkstæði  
 Opnanlegir gluggar eru topphengdir

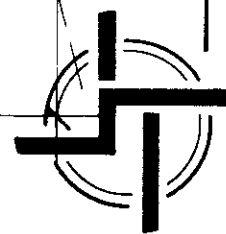

**STADALHÚS** T.S.

TEIKNISTOFA SÚDURLANDSBRÁUT 20 SIMI 83141

VERKEFNI	DAGS	VERK NR
GLUGGAR	MKV 1 1	
Lódrétt snið	BR	
	BLAD NR	

*Staðal Magnar* *Staðal P. Kristjánsson*