


10 26 20
 36
 Glerjunarbörðar
 Silicon kitti
 Glerjunarbörðar

20 30 20
 70

20 26 1
 36

LARETT SNIÐ FAST GLER

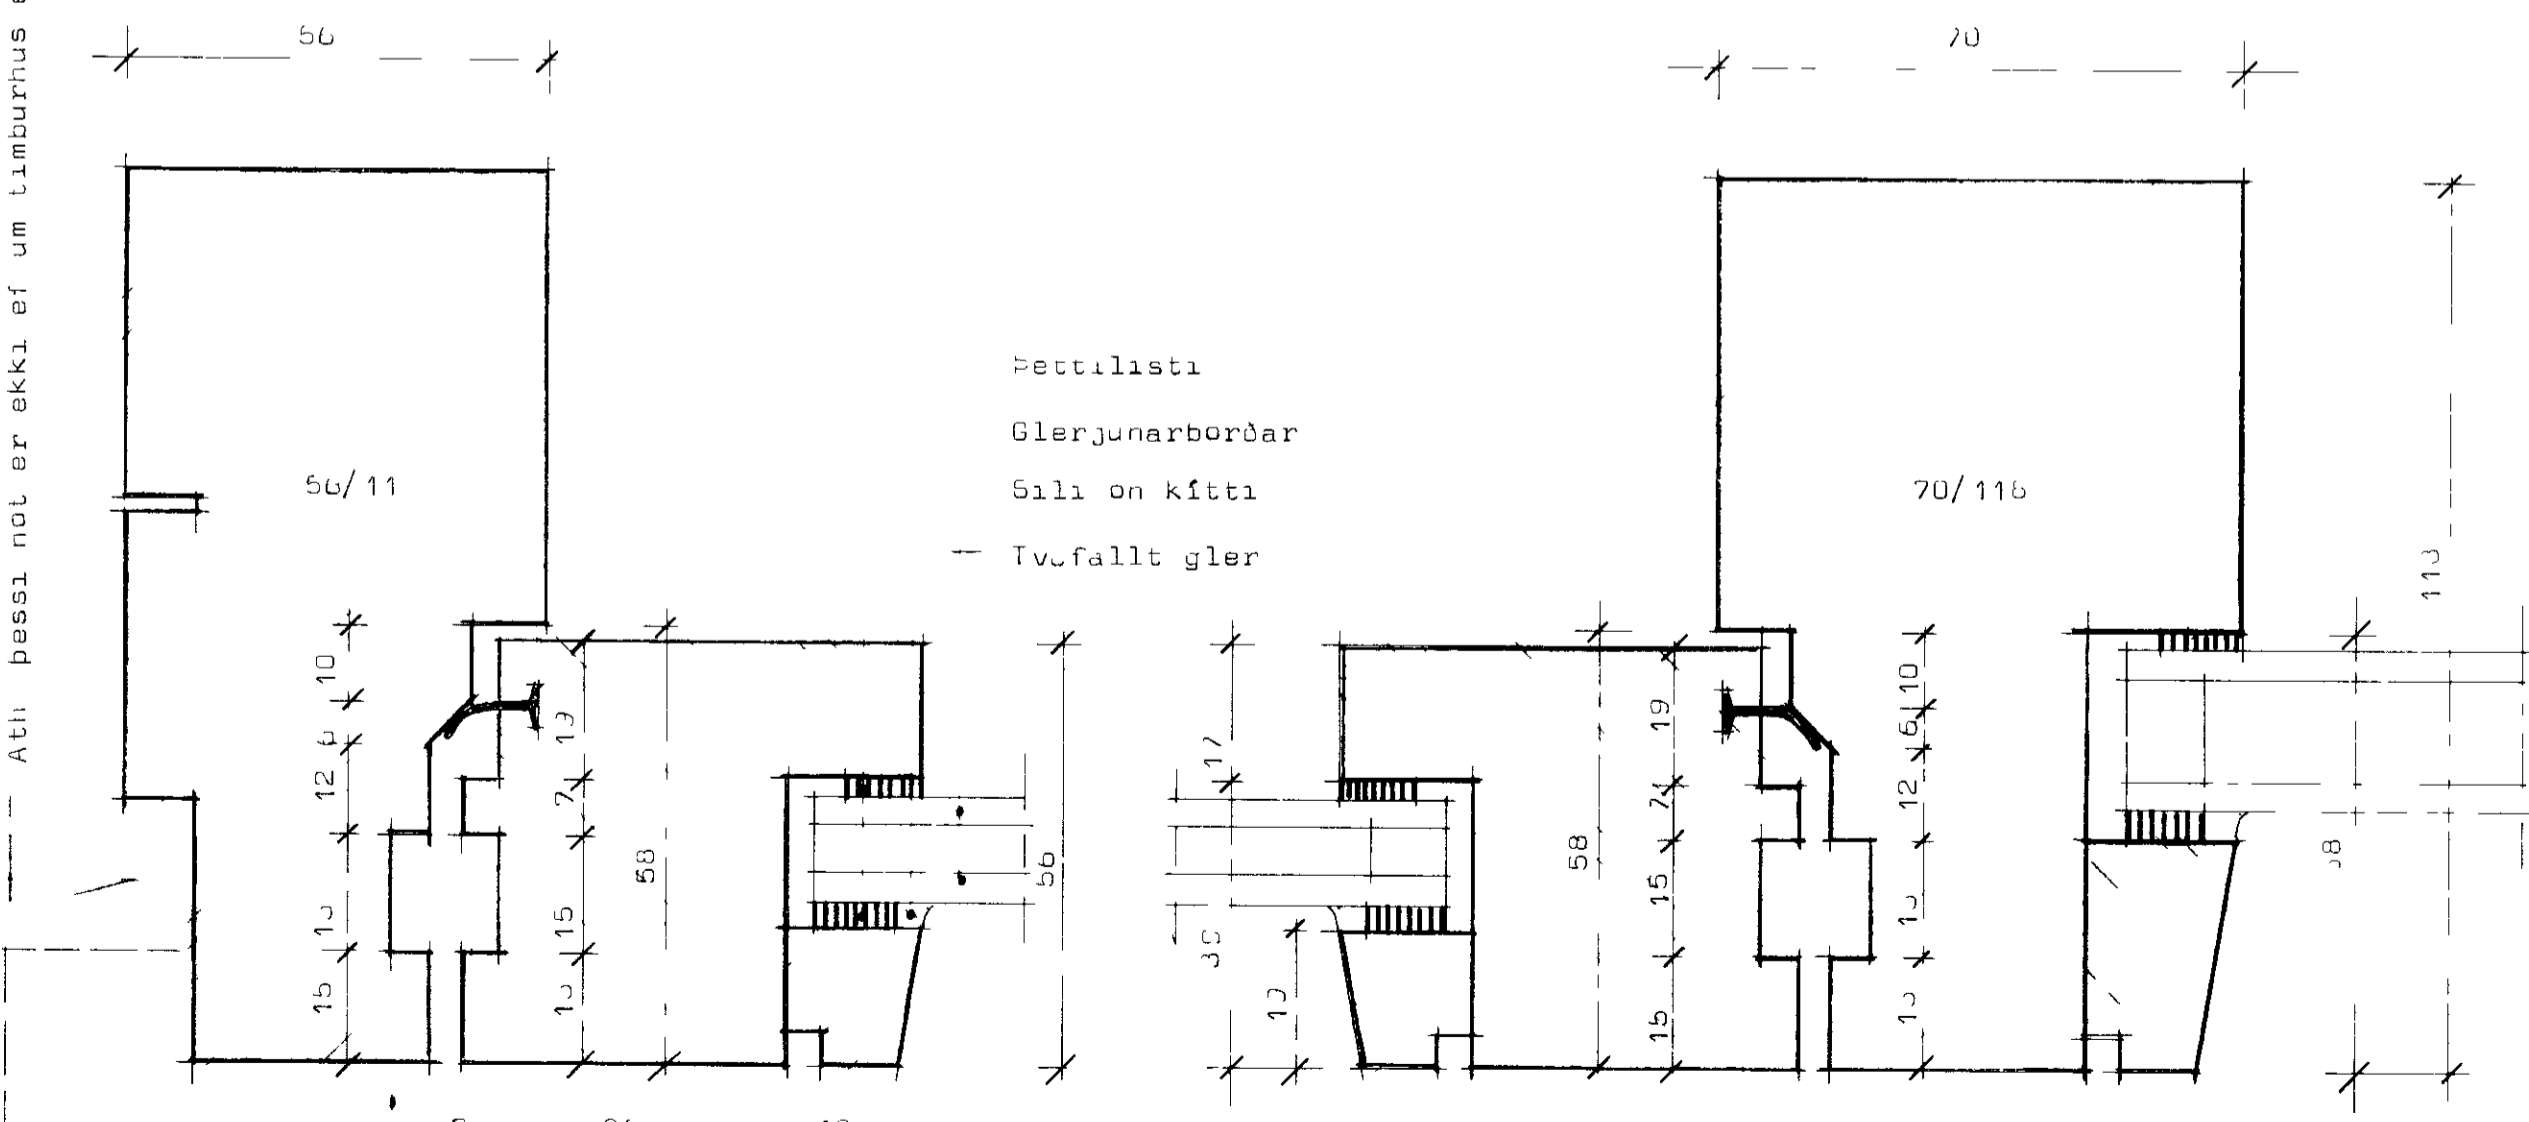

Þettillisti
 Glerjunarbörðar
 Silicon kitti
 Tvöfallt gler

Allir gluggar seu fúgar í rí verks íð.
 Opnanlegir gluggar eru toppie gðu

LARETT SNIÐ OPNANL GLUGGI OG FAST GLER



STADALHÚS S.F.

TEIKNISTOFA SUÐURLANDSBRAUT 20 SIMI 83141

VERKEFNI	DAGS	VERK NR
GLUGGAR	MKV 1 1	
Lárett snið	BR	
	BLAD NR	

Handwritten signatures and notes at the bottom of the page.