

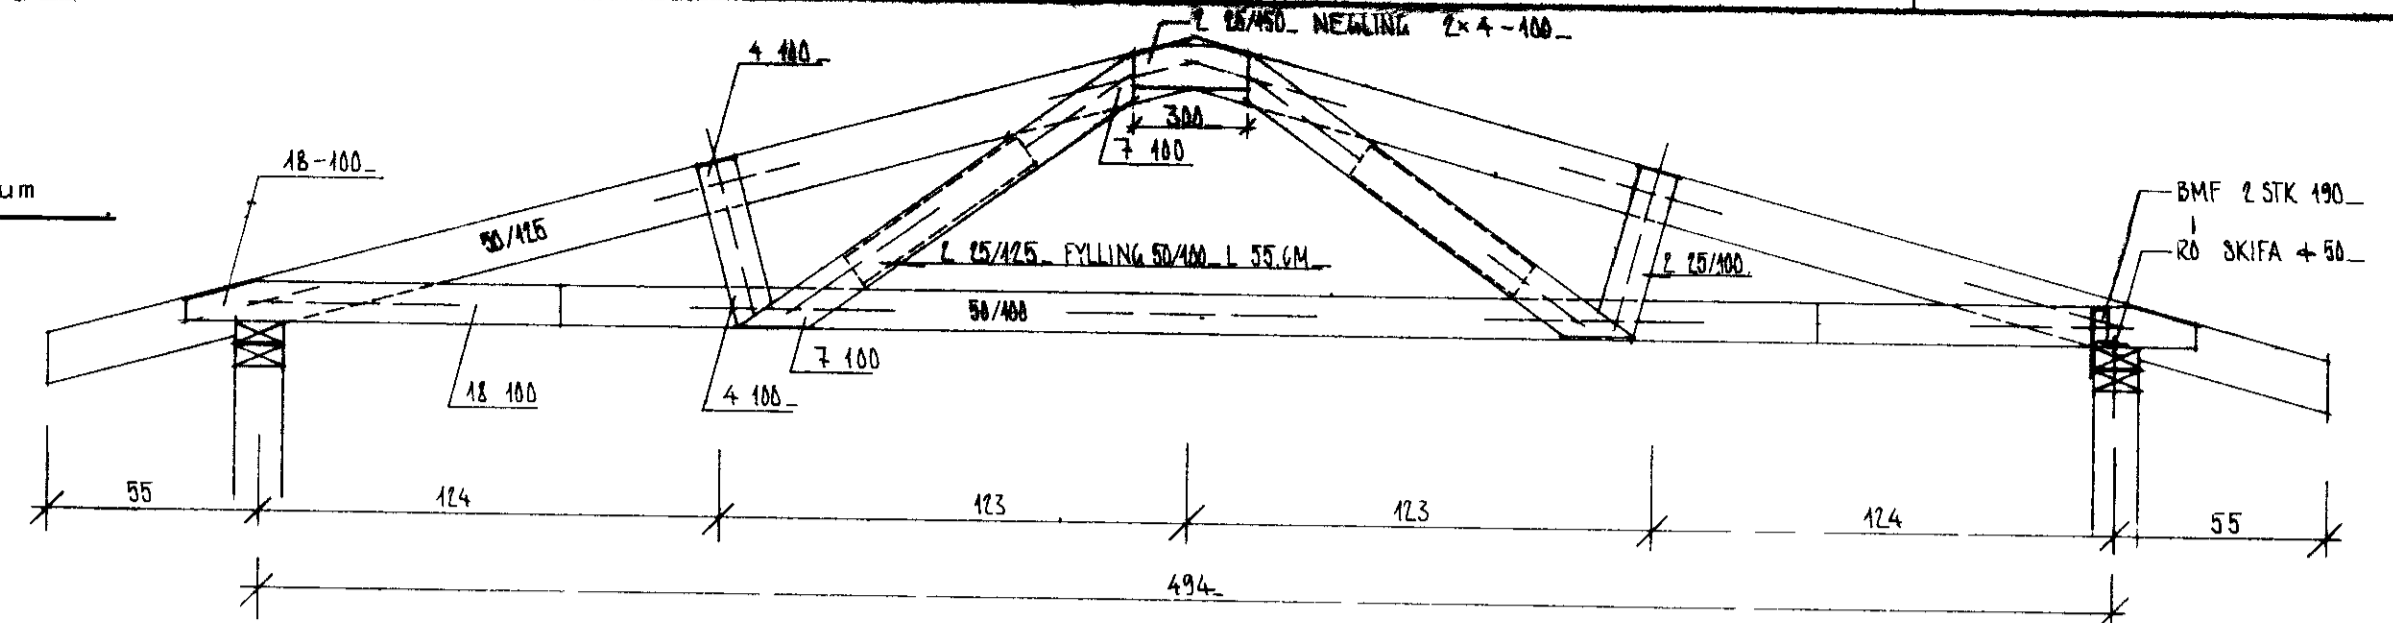
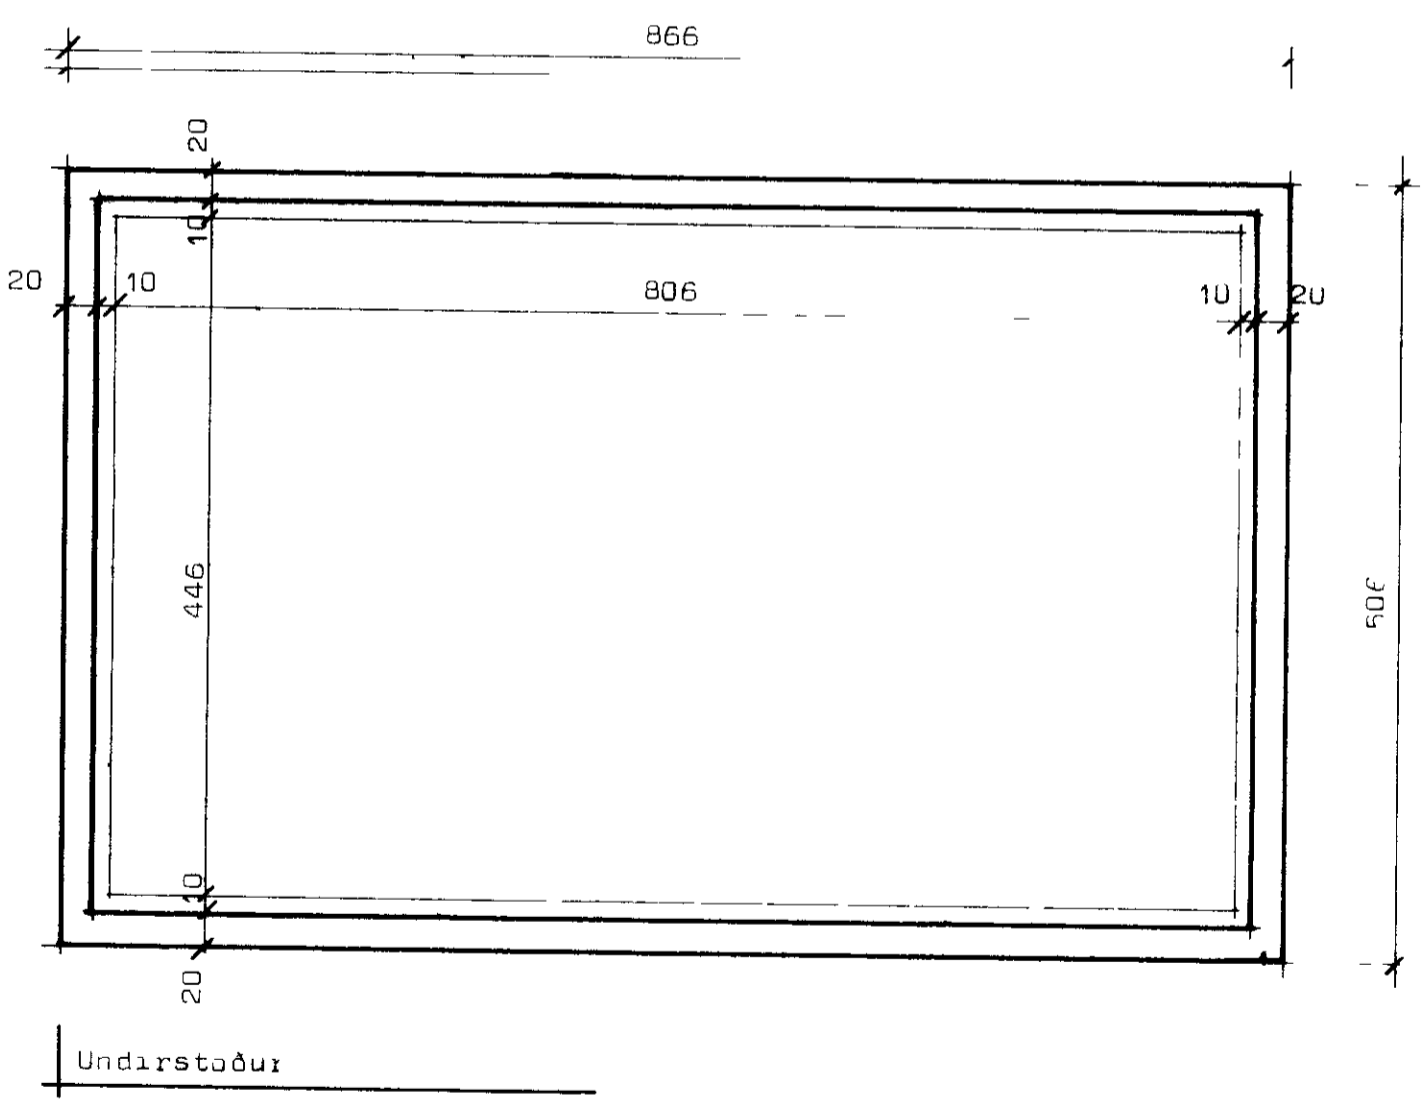
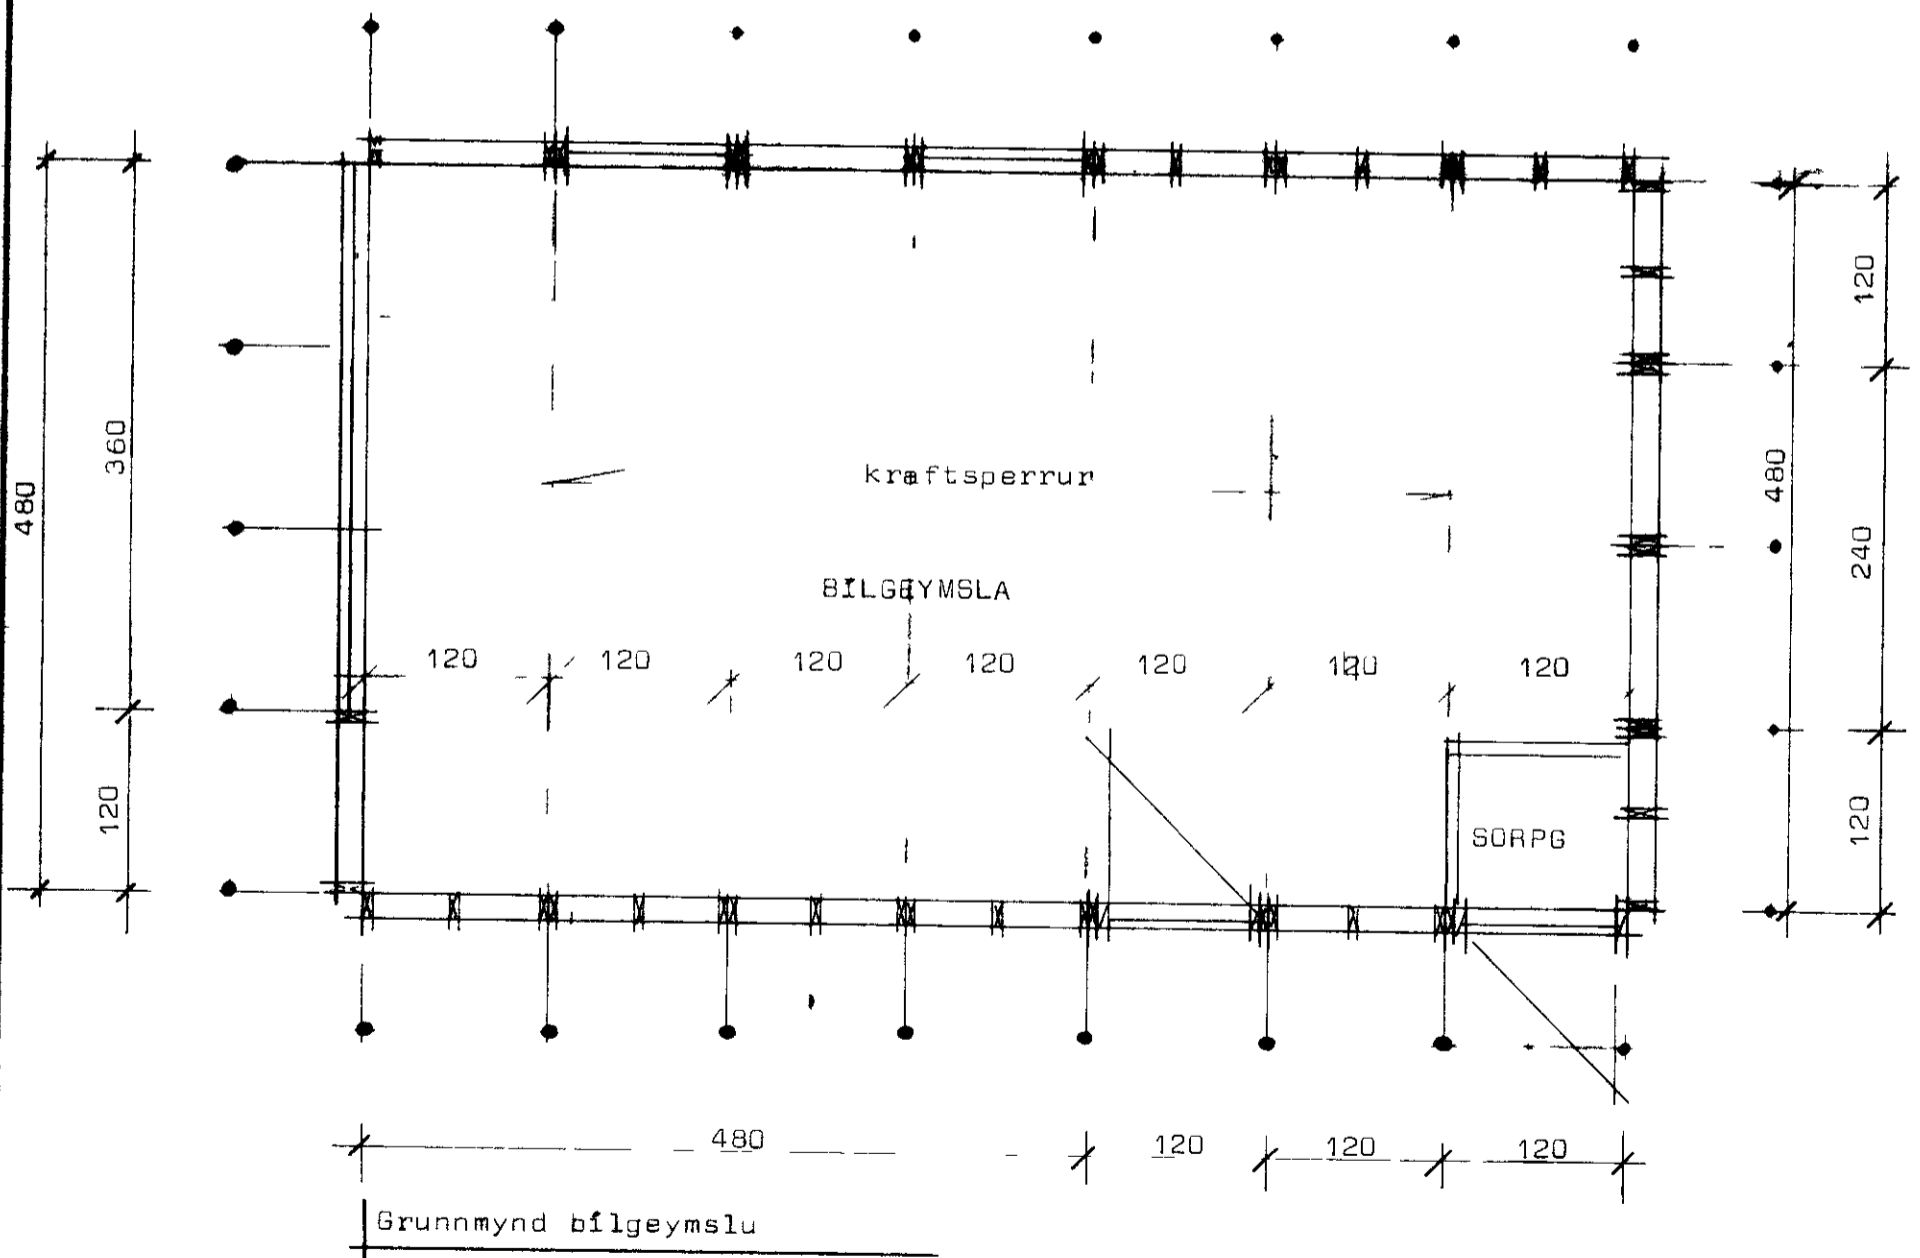


# BÚHAMAR 28 Vestmannaeyjum

11-4-80  
Jón Þorgrímur

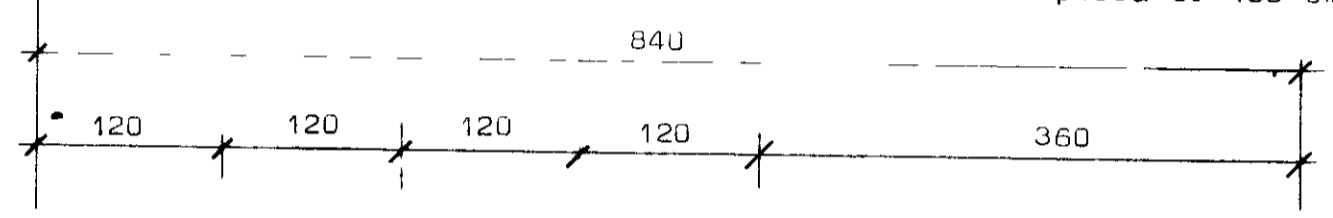

Skyringar  
 Efni í sperrum sé T200 beint, huspurt og laust við stóra kvisti og sprungur  
 Bera skal C-TOX (brunt) á alla sperruenda og samskeyti í mæni  
 Negla skal helming af þeim naglafjöldi sem upp er gefinn hvorum megin frá  
 Bil milli sperra er 100 cm

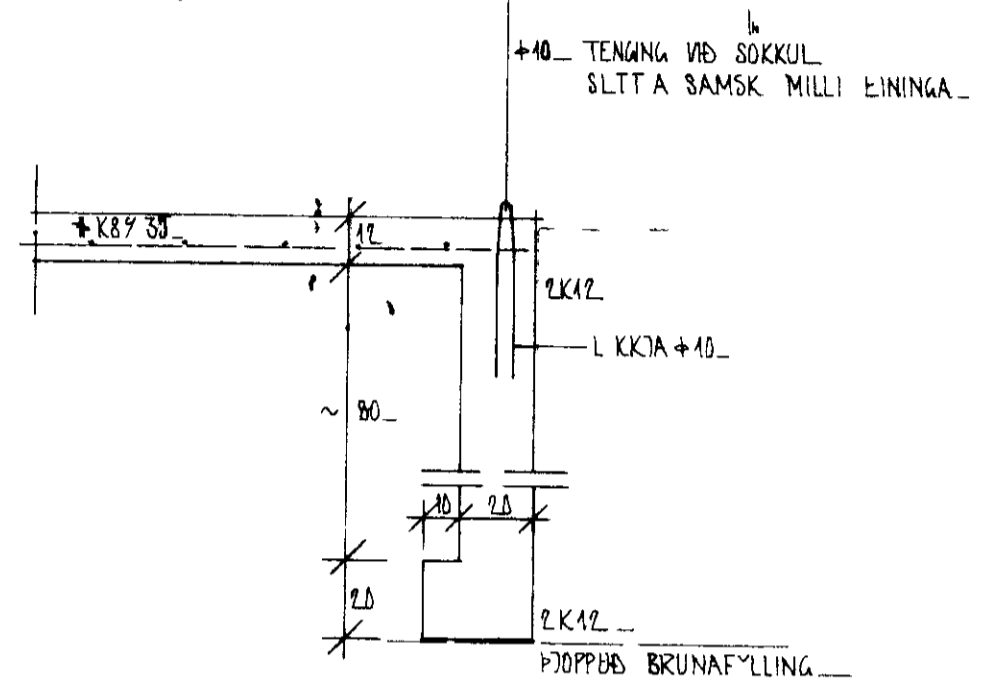

**STADALHÚS** TÍL  
 TEIKNISTOFA SIÐUMULA 31 SIMI 83141

VERKEFNI	DAGS	1979	VERK NR <b>ST 131</b>
Bilgeymsla	MKV	50 1 20	
Buhamar Vestmannaeyjum	BR		
	BLAD NR		