



1568


SAMP AKT I
12 11 74
Valur Magnússon

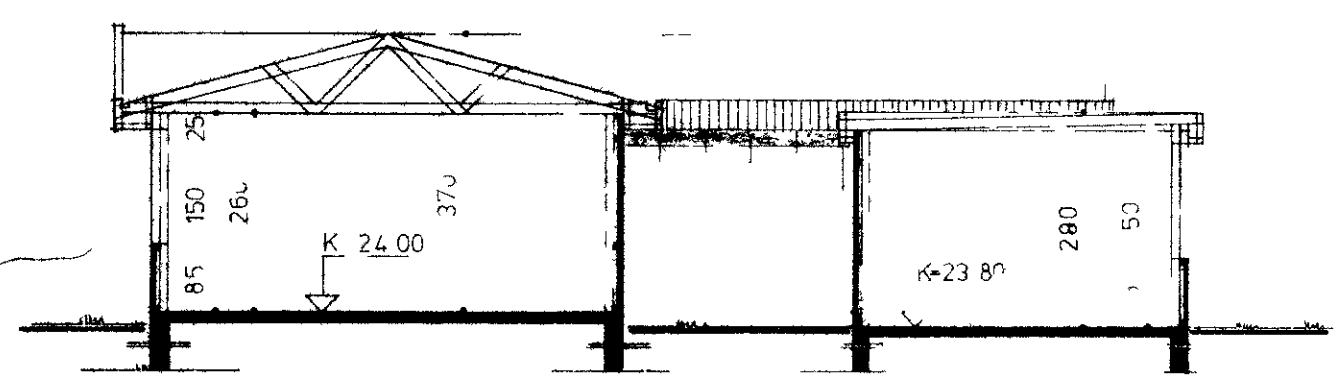


SNID A-A

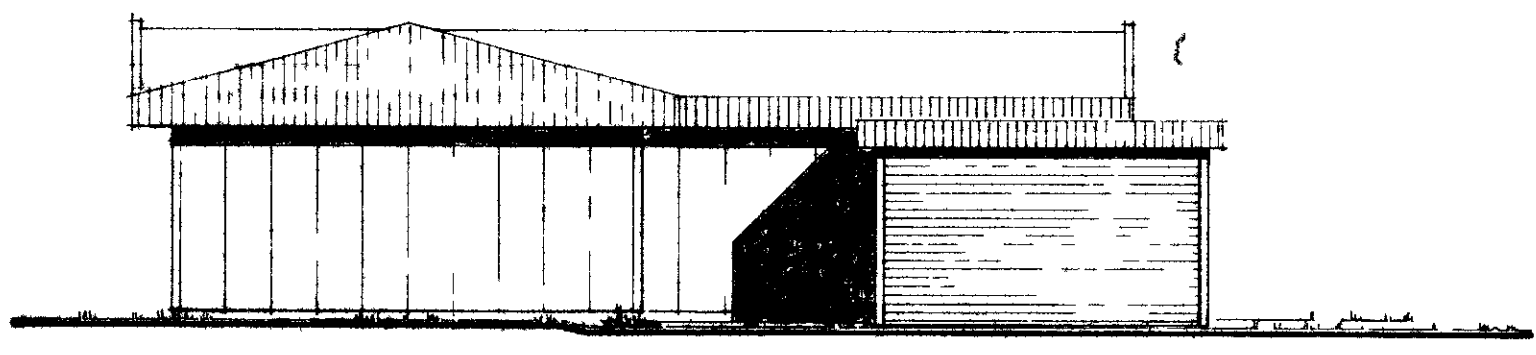


HLIÐ NORÐUR

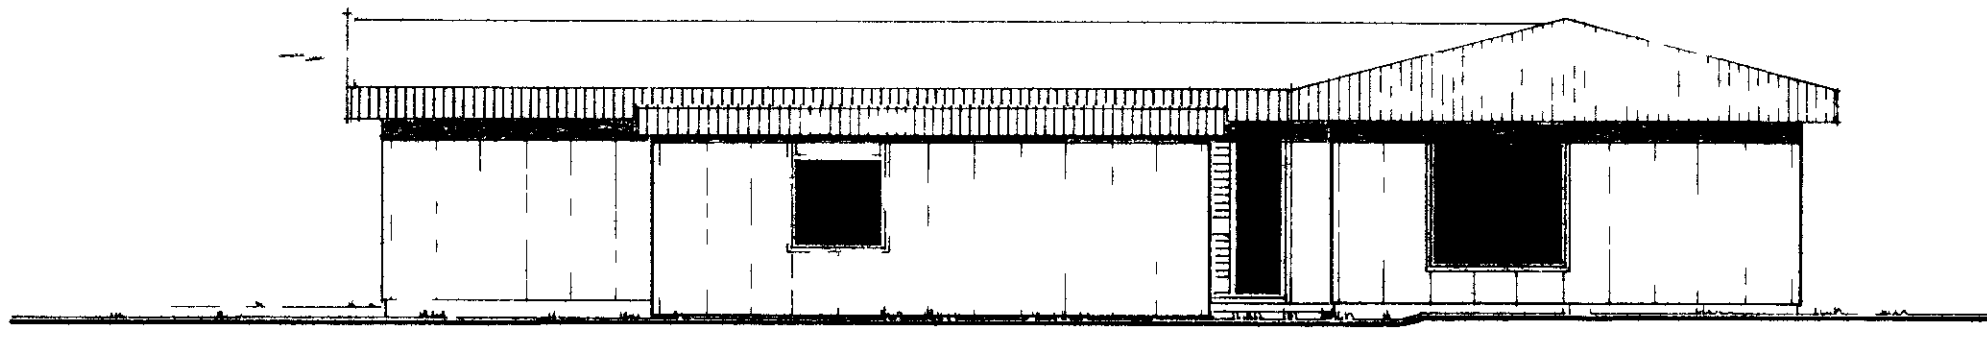


HLIÐ VESTUR

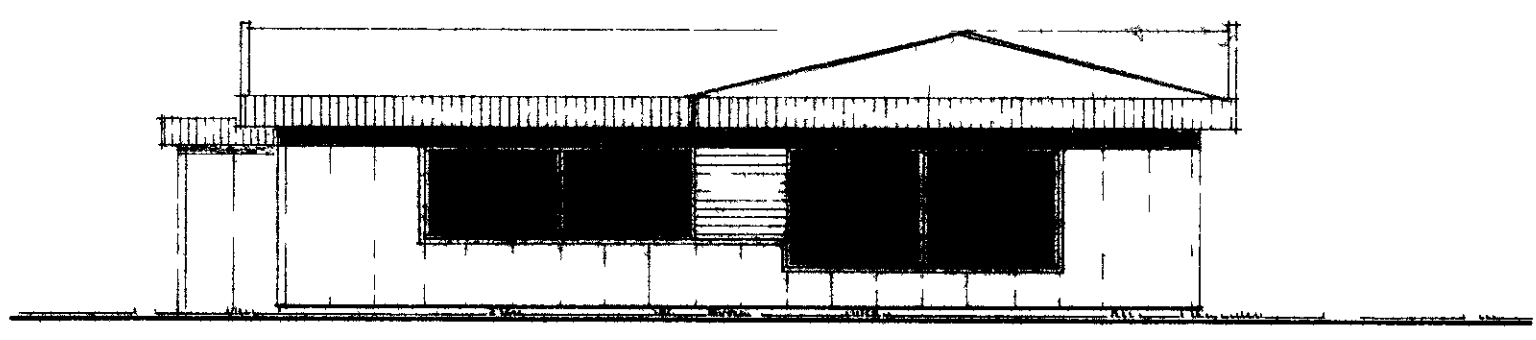

HLIÐ SÜÐUR

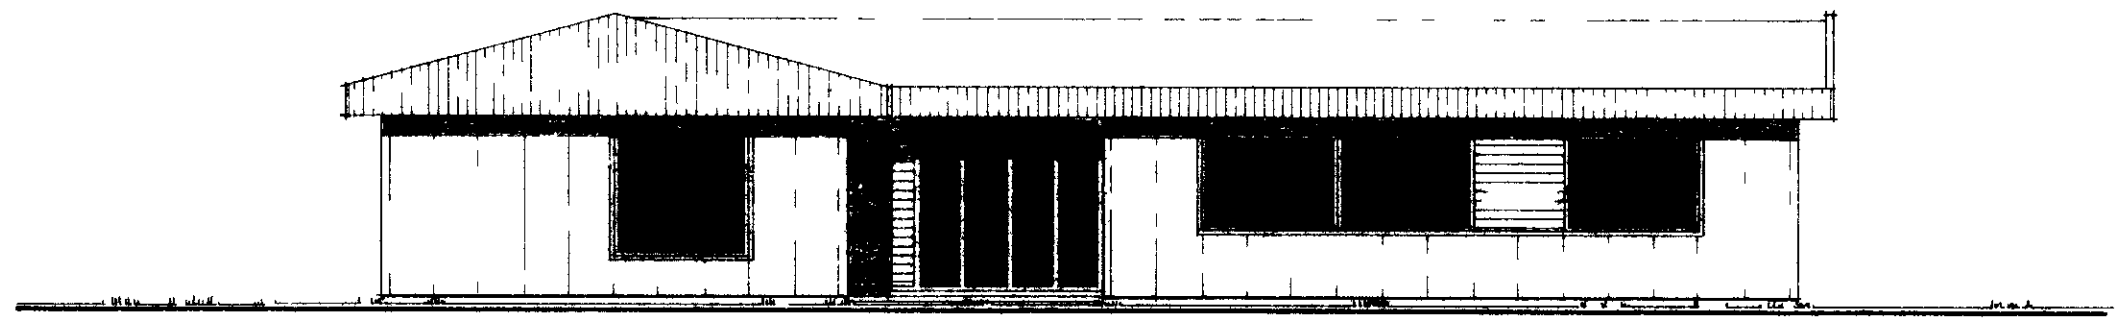

HLIÐ ÖSTUR

	RVÍK I OKT '74	VERK hf LAUGAVEGUR 120 PÓSTHÓLF 6076, REYKJAVÍK, SÍMI 25600	GERÐ NR
	REIKN TEIKN SS YFIRF SGS		BUHAMAR 29 VESTMÝLJUM
	MÆLIKV		TEIKN NR 2