


31 MAÍ 1999

[Signature]
BYGGINGARFULLTRUINN Í VESTMANNAEYJUM

ÞS2
202 204

ÞS3
202 204

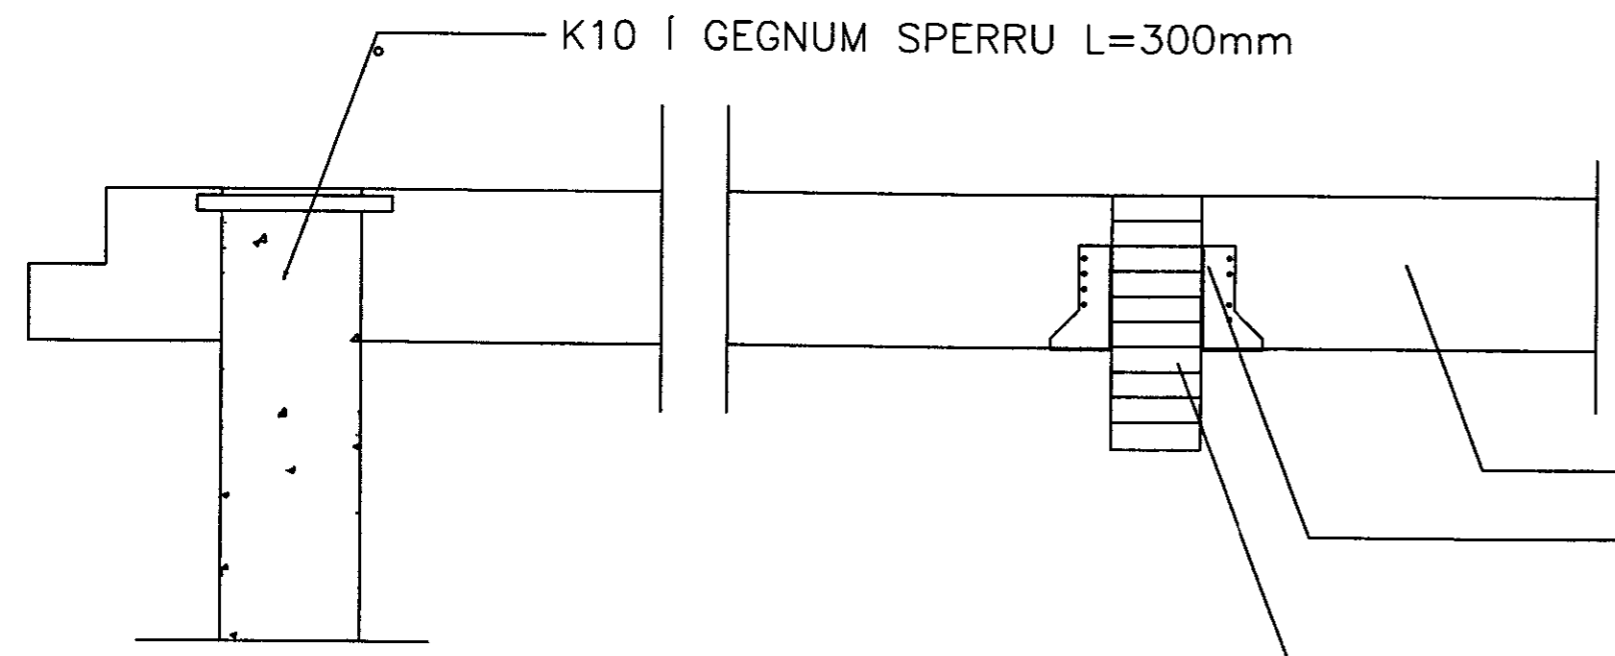


SPERRA 50X200 C/C600

BMF BITASKÓR 51X135
KAMBSAUMUR 40/40 4 STK Í BITA
8 STK Í HLÍÐARBLAÐ/LIMTRÉSBITA

LÍMTRÉSBITI 115X333

ÞS5
202 204

ÞS4
202 204

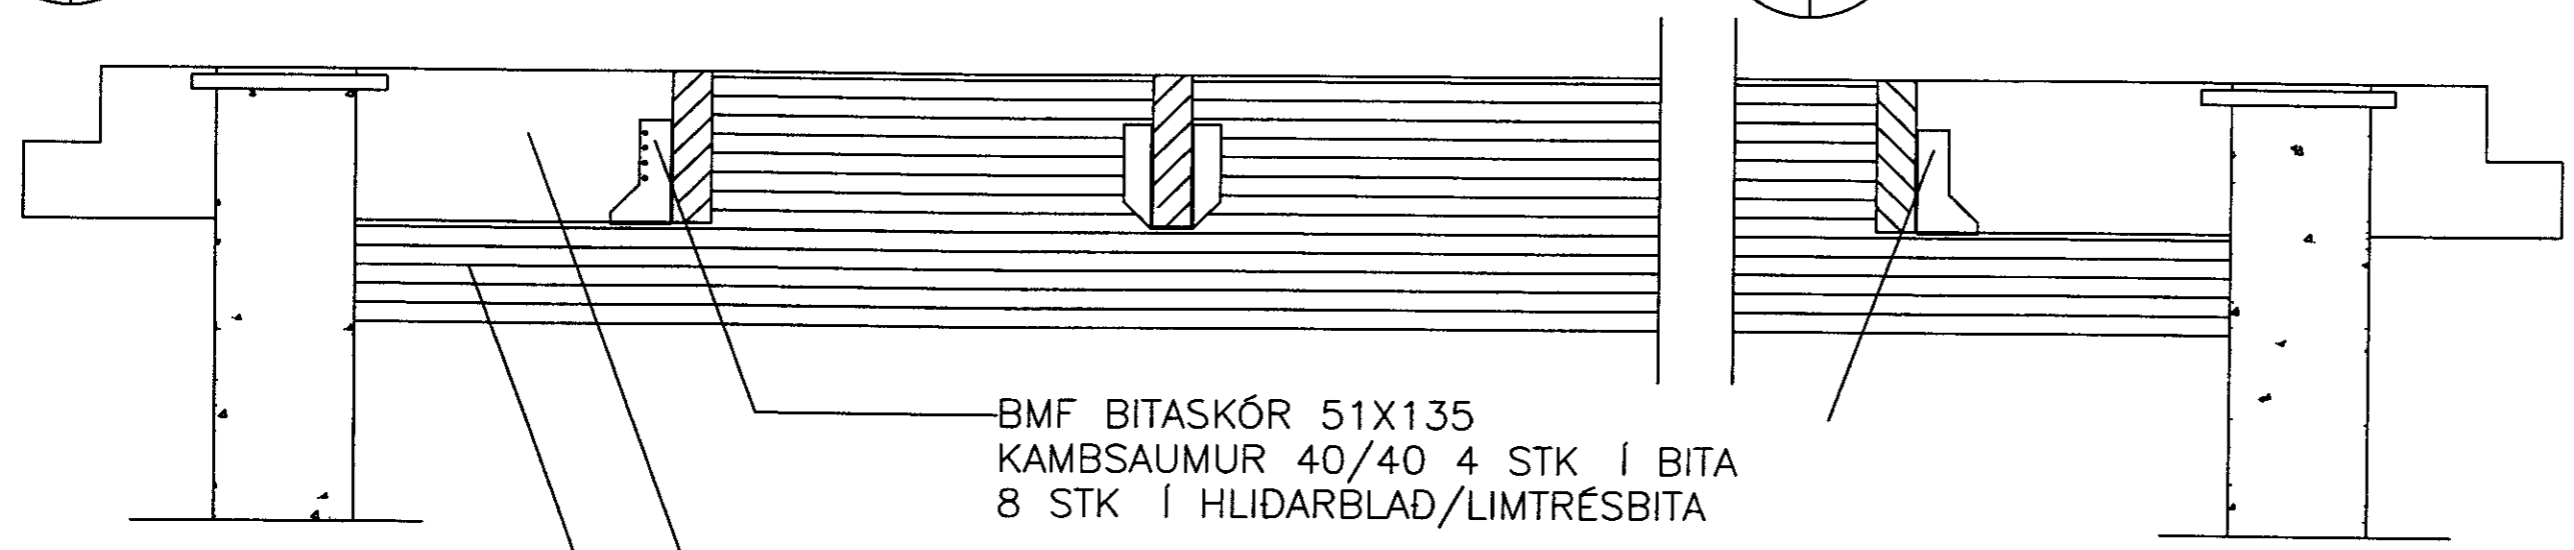

BMF BITASKÓR 51X135
KAMBSAUMUR 40/40 4 STK Í BITA
8 STK Í HLÍÐARBLAÐ/LIMTRÉSBITA

SPERRA 50X200 C/C600

LÍMTRÉSBITI 115X333.

b eyting		verkh rt		BÚHAMAR 33 VESTMANNAEYJUM		BJÖRGVIN BJÖRGVINSSON		verk 9904		d g maí 99	
breyting A	breyting C	verkef		SÉRTEIKNINGAR RÚÐARVIRKI		BYGGINGARTEKNIFRÆÐINGUR					
breyting B	breyting D										