


SKYRINGAR

- 1) Pipur utanhúss plastpipul, sem liggir á frostfrum dýpi
í jöfnu sandlagi og huldur sandi
- 2) Pipur og fettings innanhúss galvaniserad
 - a) kaldar pipur refjist með sisalpappa eða plastduki innst
kaldar og hutar pipur einangrist með 15 mm glerullartroltum
(+15, +20) en aðrar pipur með 20 mm holtum
 - b) Pipur refjist lokt með sisalpappa eða plastduki yst
 - c) Mulu utveggar og vatinna pipna komu minnst 12 mm
plasteinangrun á vegg
 - d) Einangra má pipur á innveggjum með 10 mm glerullarmattum
ef nauðsyn krefur, og síðan vatdar yst sem aðurnefnt
- 3) Efni og fröganur lagna fylgi í öllu reglum og renjum
um neyðlurvatnslagnir í Vestmannaeyjum

Leiðslukerfi 150

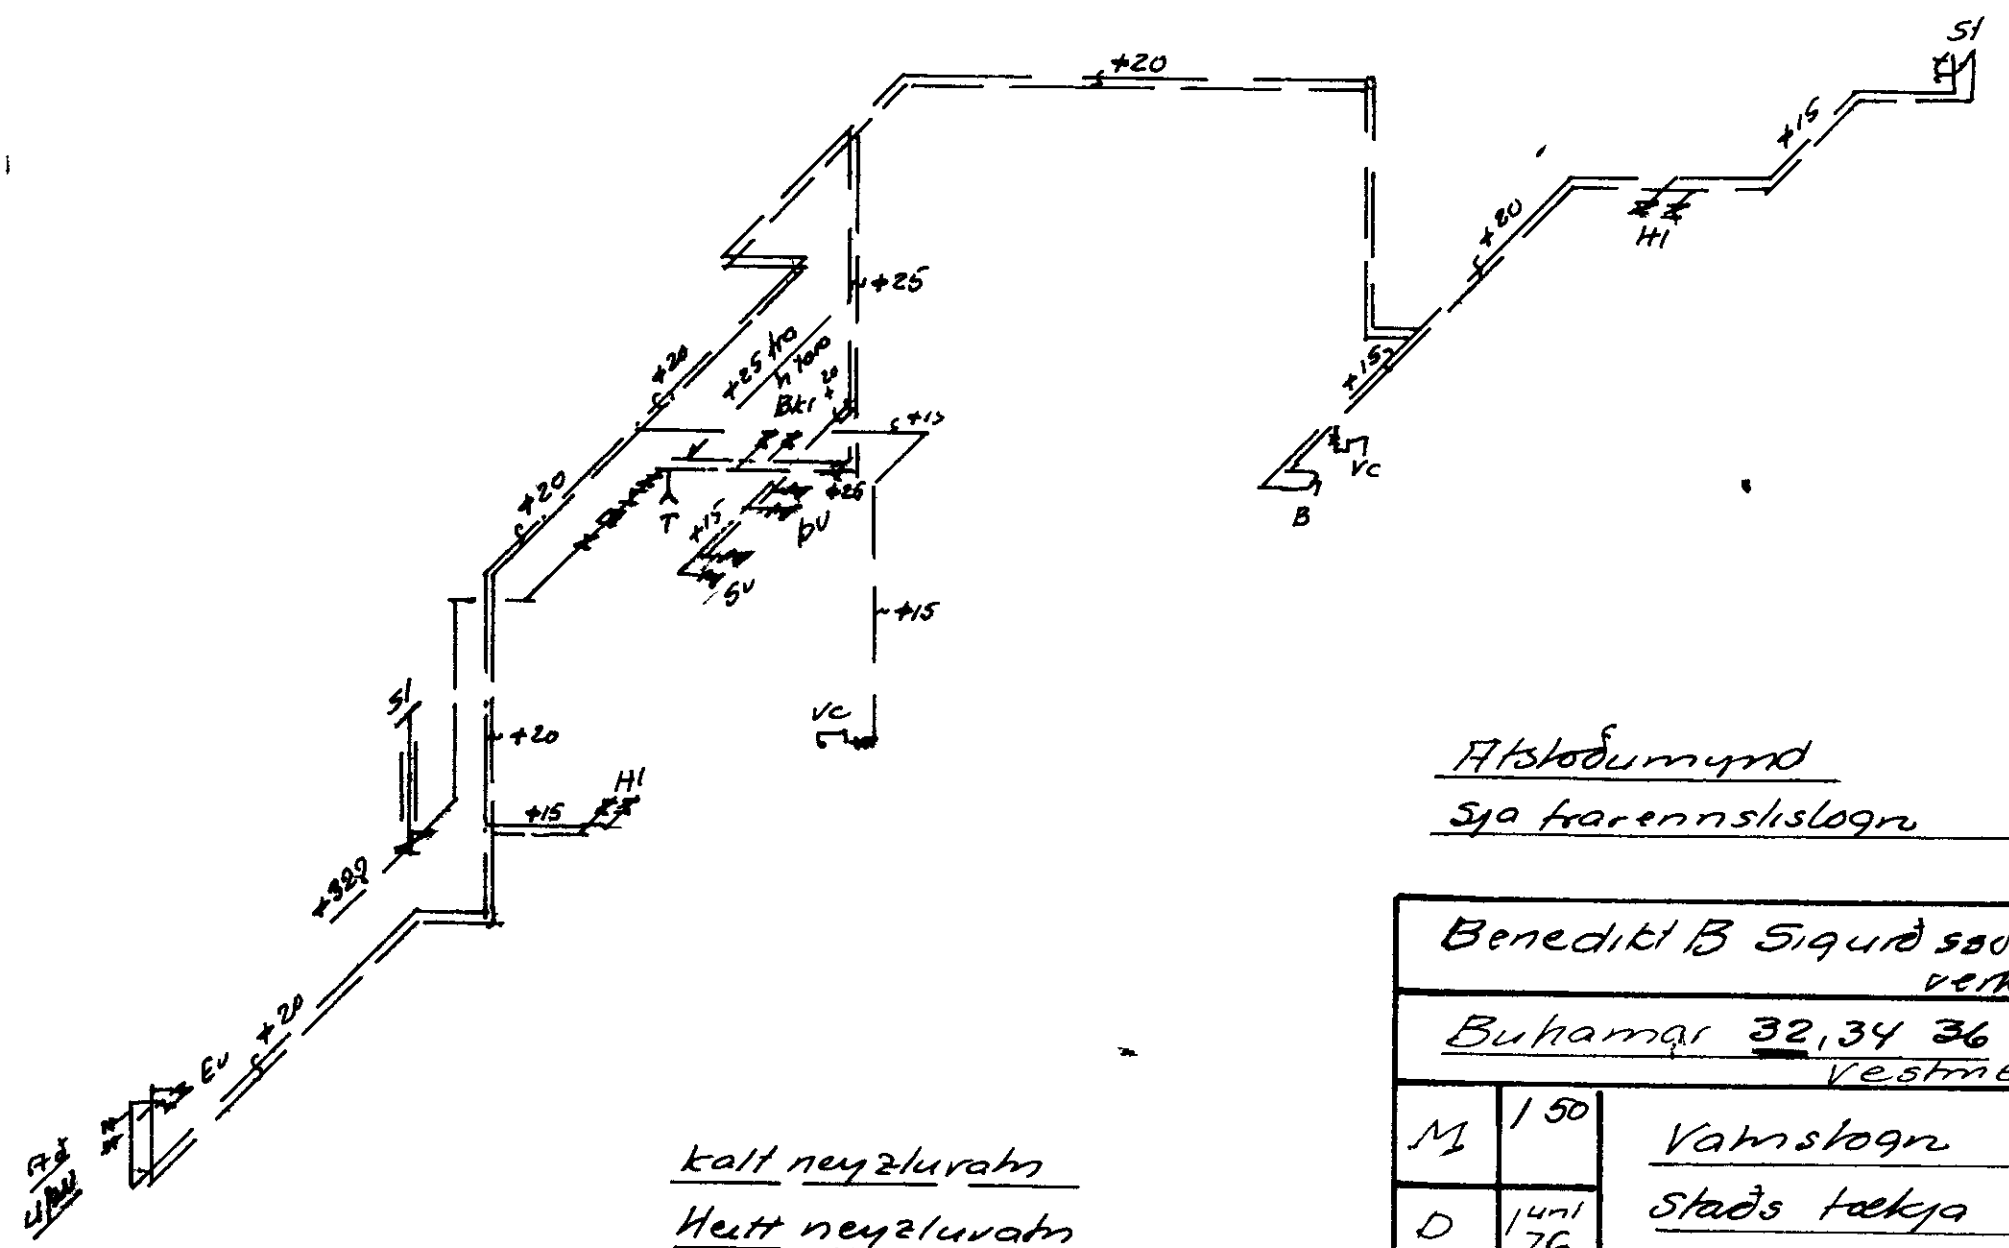

Átökumynd
Sjá frænnislistlagu

kalt neyðlurvatn
Heit neyðlurvatn

Benedikt B Sigurðsson		verkfr.
Bukamár 32,34 36		Vestmannaeyjum
M	150	Vatnslagn
D	júní 76	Staðs tækja