[redacted]

160

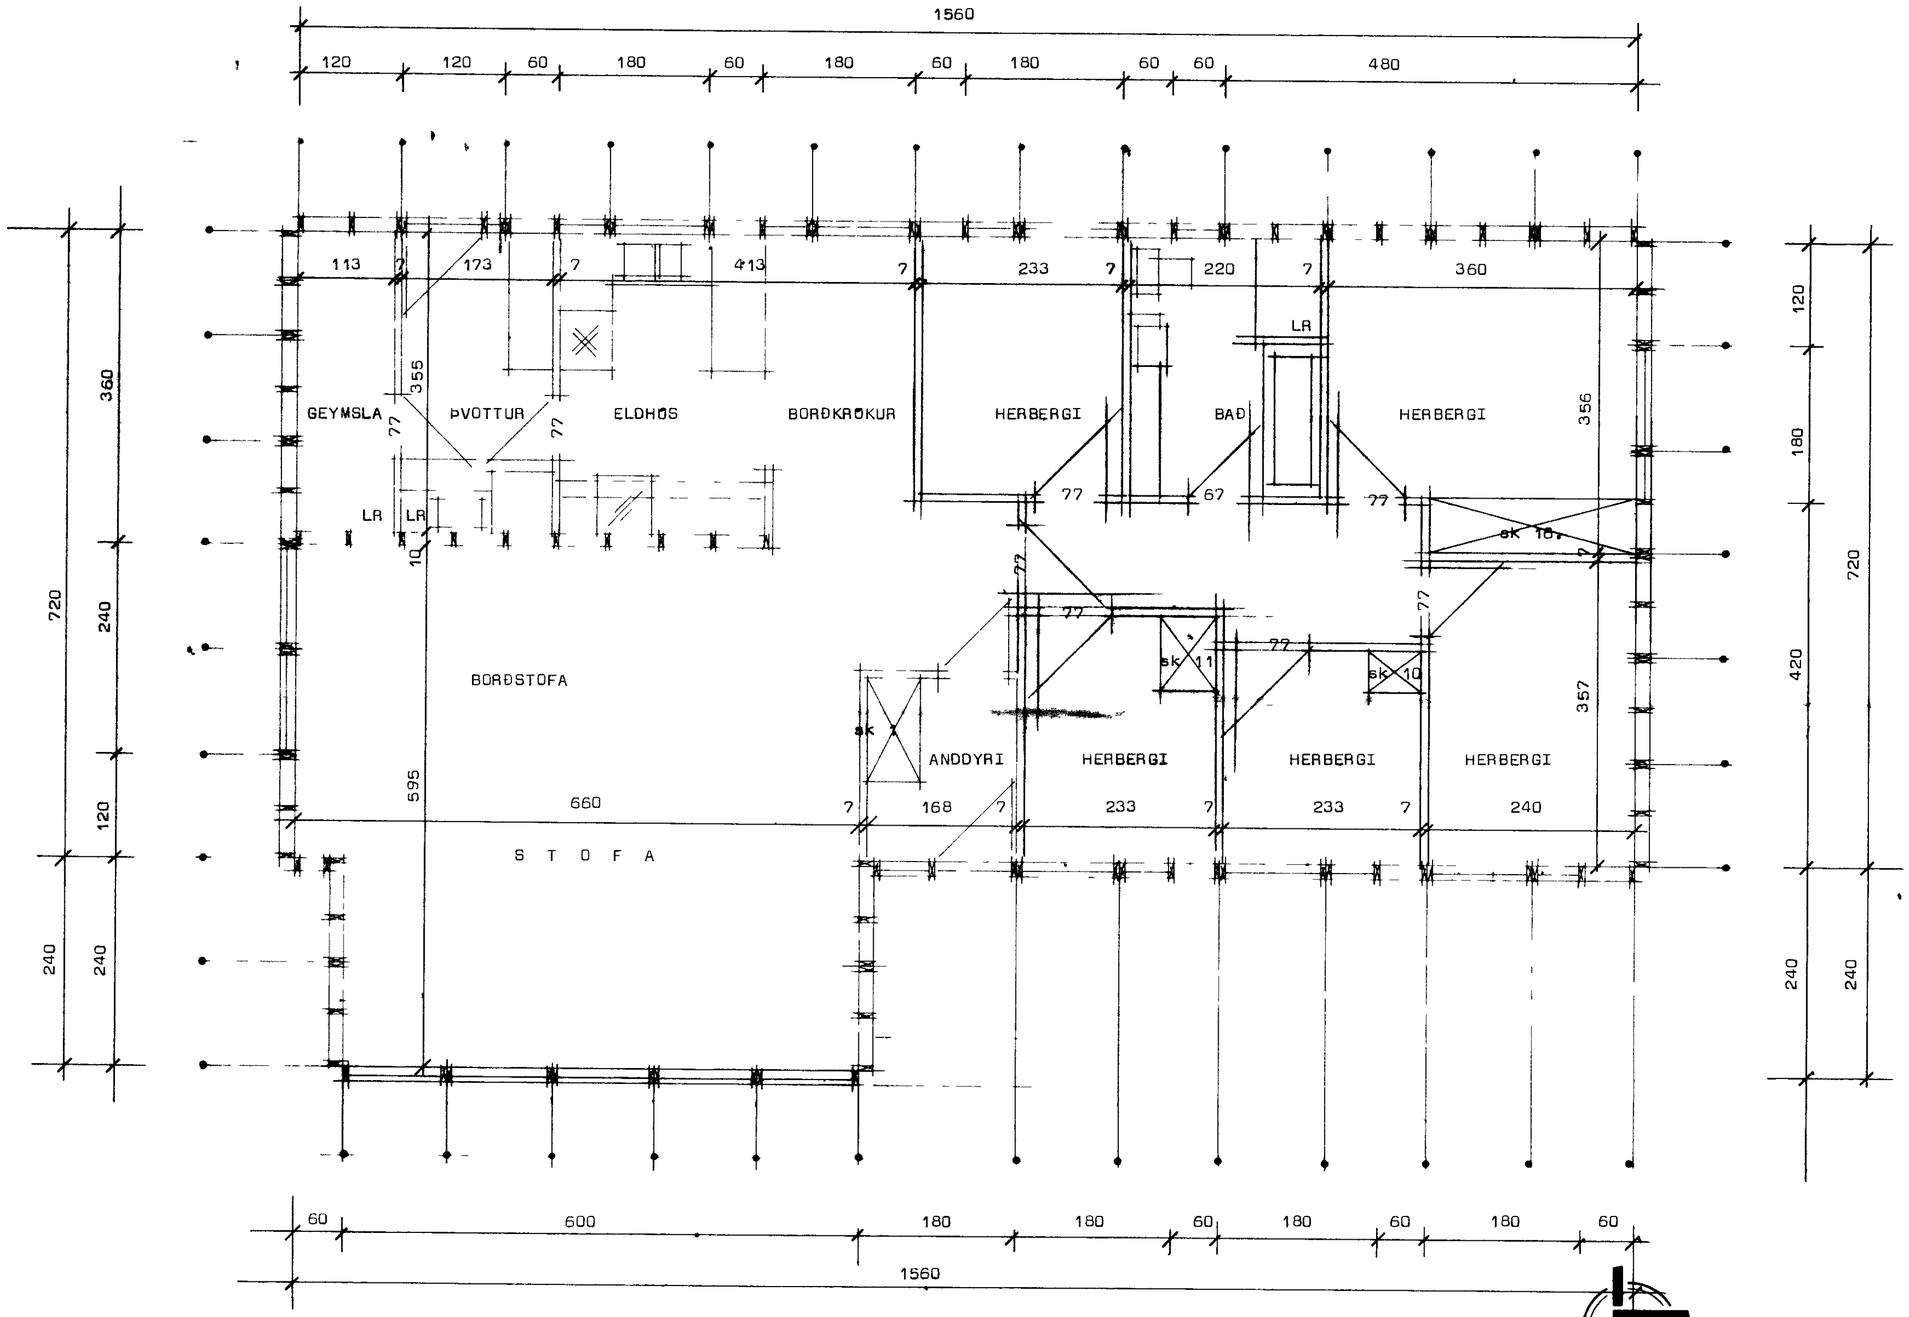

STAÐALHÚS SF

TEIKNISTOFA SIÐUMULA 31 SIMI 83141

VERKEFNI	DAGS 1979	VERK NR
Grunnmynd	MKV 1 50	SEL
	BR.	
	BLAÐ NR	

Sigurður Þorsteinsson Sigurður Þ Karlsson