1622

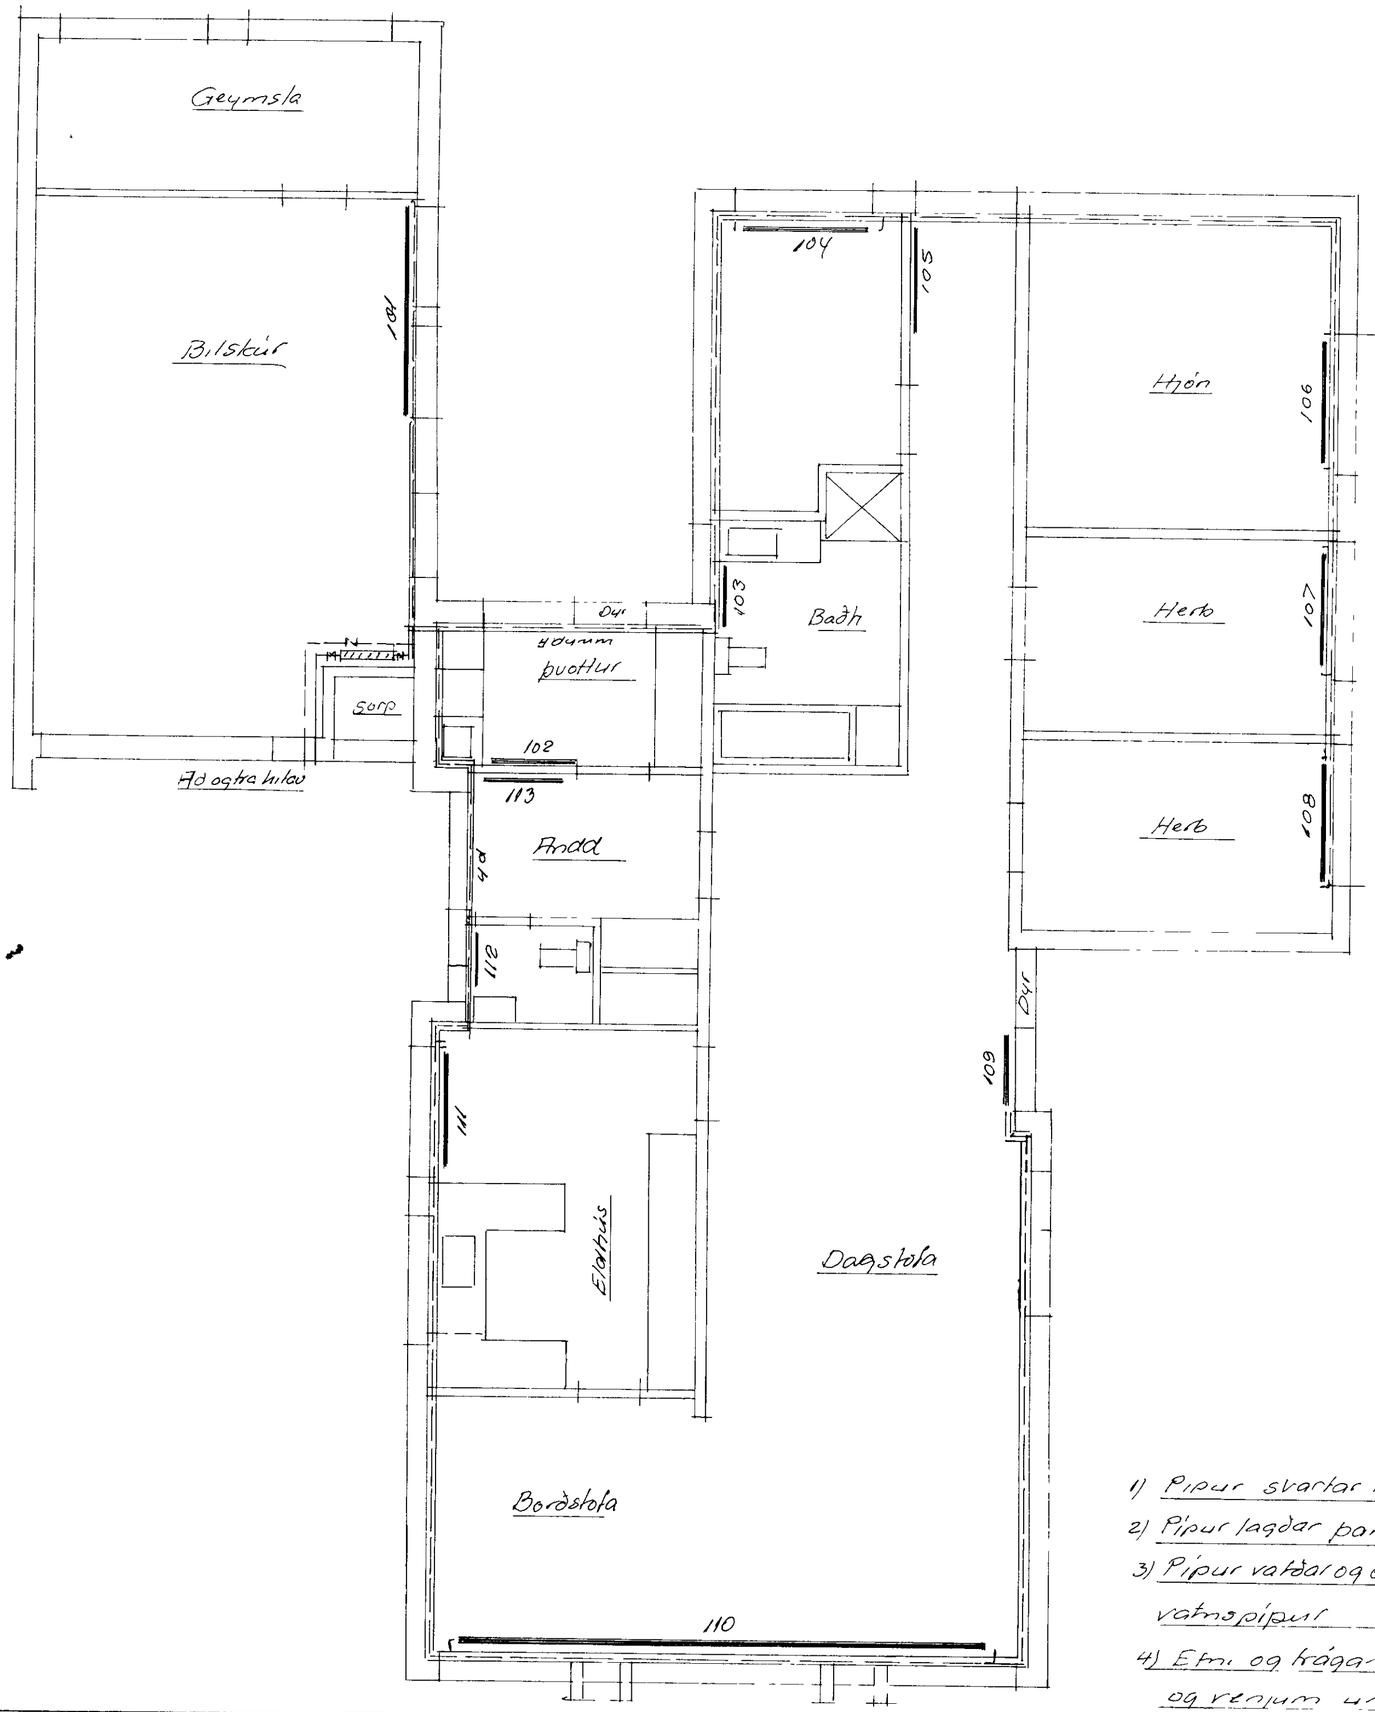

Ofnastra Panelofnar

Nr	Gerð	Teng	Ath
101	MP$_2$ 740 - 2160	CB	
102	MP$_2$ 590 - 960	CD	
103	MP$_3$ 590 - 560	AB	
104	MP$_2$ 590 - 1440	AD	
105	MP 740 - 1200	CD	
106	MP$_3$ 590 - 1520	AD	
107	MP$_2$ 590 - 1360	AD	
108	MP$_2$ 590 - 1520	AD	
109	MP$_3$ 440 - 720	CD	
110	MP$_4$ 300 - 6000	CB	
111	MP$_2$ 740 - 1440	CD	
112	MP 590 - 480	CD	
113	MP$_2$ 590 - 880	AB	

Gluggahæðir akk, aður en ofnar pantaðir

Öll ofntengi 3/8" Lofttskrúfa á hverjum ofni

Allir ofnar tengdir með stillikr. Á hverm ofni komi Danfoss loku með hitanema á framrennsli ofns

M. Mælagrind Hitav. Vestm. Frág. allur með þrýstingsofnara ofl. sesku reglum og venjum sem og tröfum hitaveitunnar

1) Pípur svartar miðstöðvarpípur.

2) Pípur lagðar þannig, að þær geti þanizt óhindrað

3) Pípur vatðar og einangraðar sem heitar neyzlu-vatnspípur

4) Etn. og frágangur lagna fylgi í öllu reglum og venjum um hitalagnir í Vestm. eyjum

Benedikt B Sigurðsson verktaki		
Búhamar 36 Vestmeyjum		
M	1:50	Hitalögn
D	nóv '79	Staðsetning ofnskrá
Nr		Bm B Sigurðsson