





SAMÞYKKT Í BYGGINGANEFND
7-1-25
BYGGINGAFULLTRÚA N. V. VESTMANNAEYJUM
Vallyr Magnússon

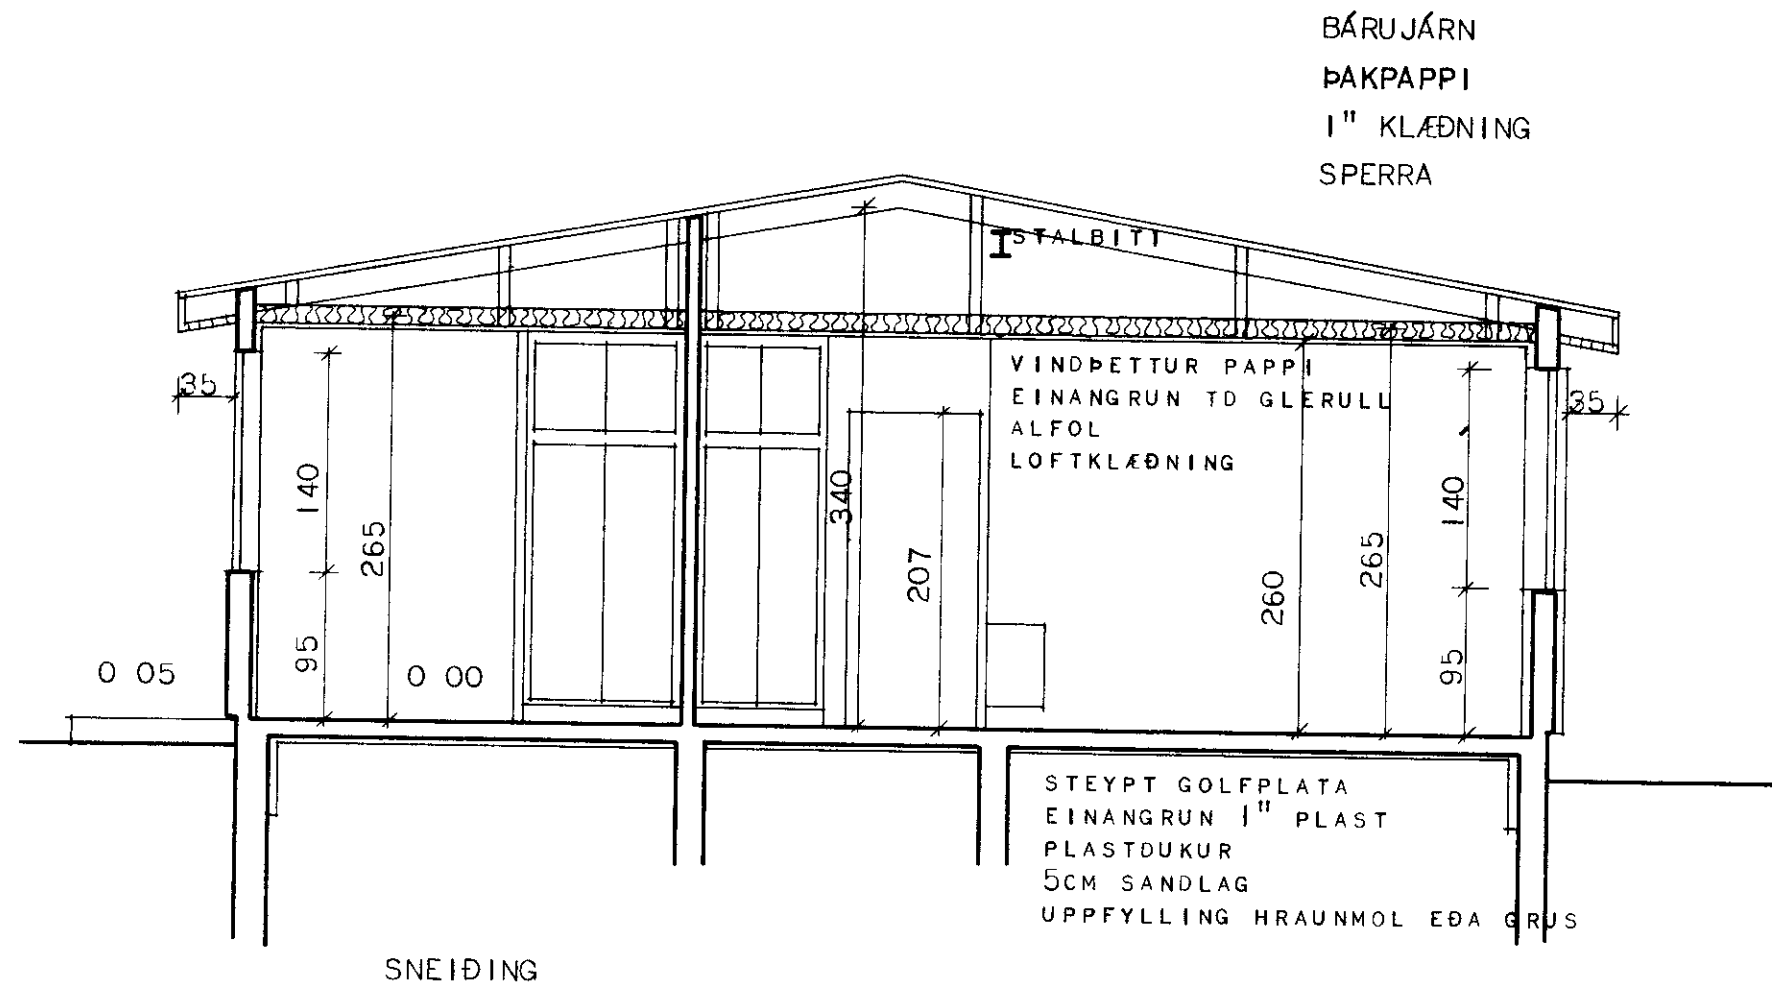

TROPPUÞALLUR STEYPIST 5CM NEDAR EN STEYPT GOLFPLATA
VFROND SE 10CM NEDAR EN STEYPT GOLFPLATA

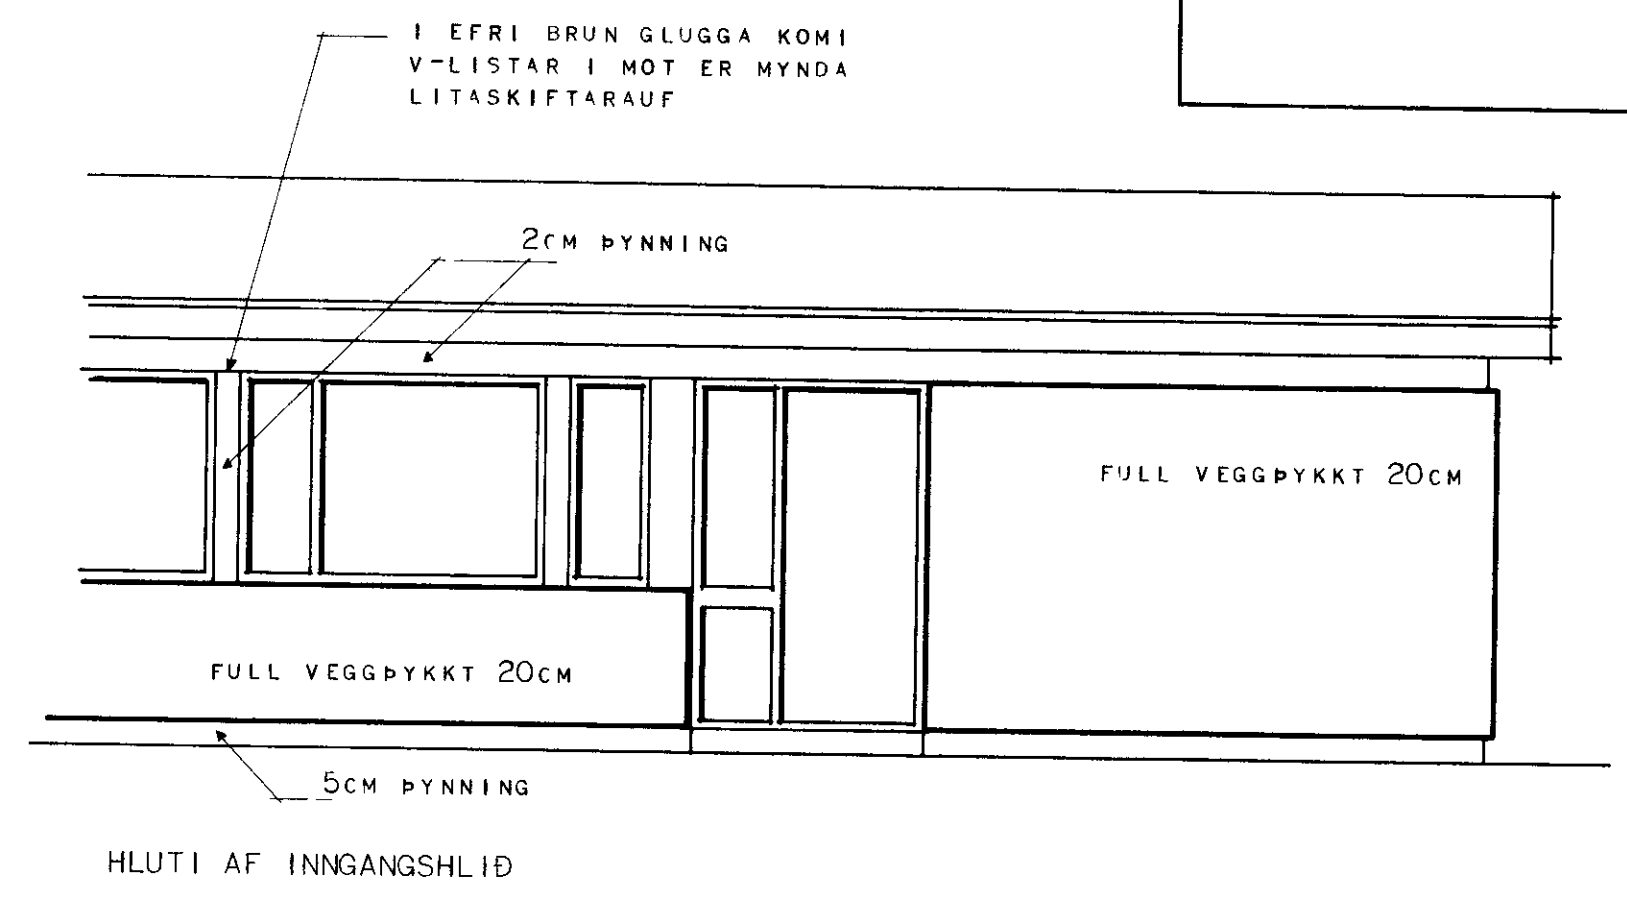

ALLAR ÞYNNINGAR ERU MIÐADAR VIÐ UTBRUN A 20CM VEGGÞYKKT

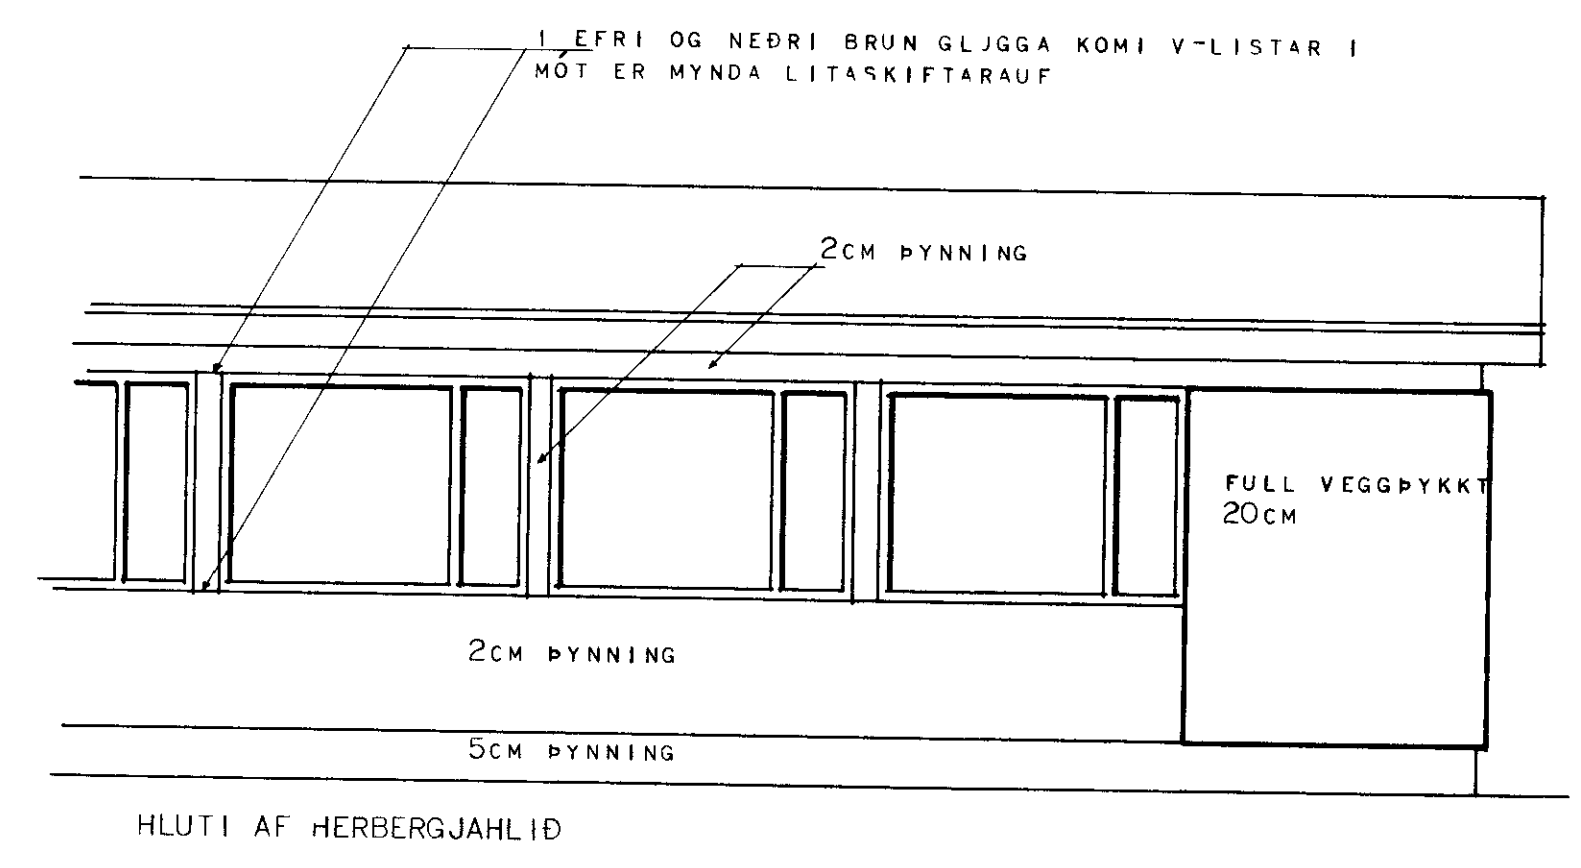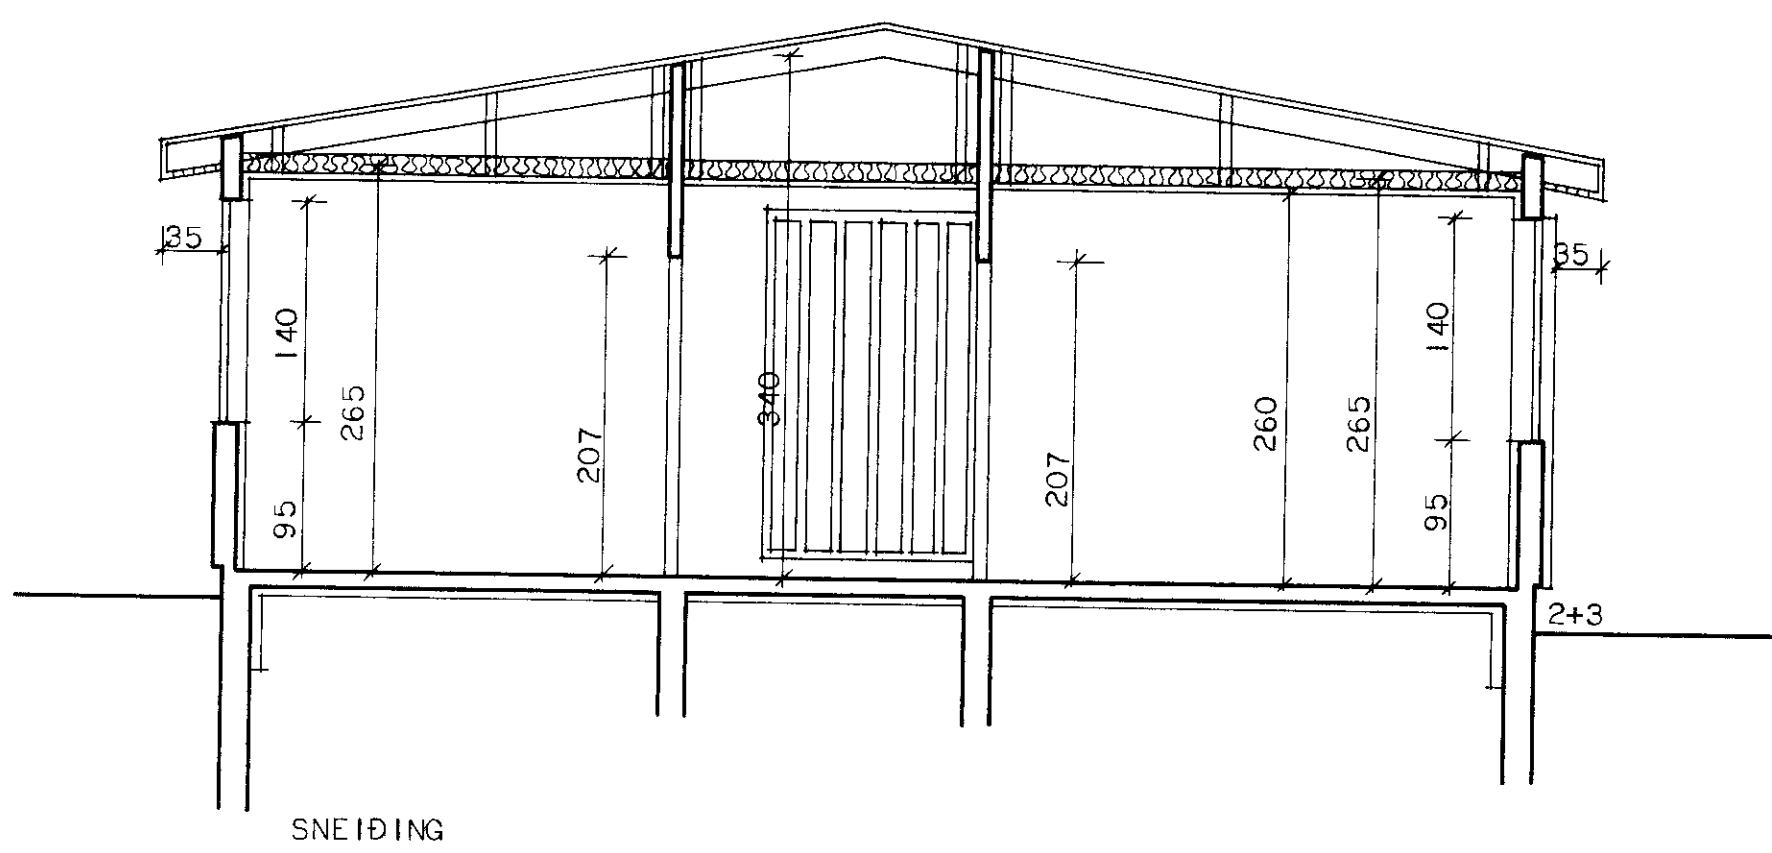

HUSNÆÐISMÁLÁSTOFNUN RÍKISINS	
SNEIÐINGAR	EINBYLISHUS
MÁL 1 50	VERK NR 1054
	BLAÐ NR 3