


SKYRINGAR
PÍPUR ERU STÁLPIPUR ÞÆR LIGGI Í EINANGRHN UTVEGGJA OG Í LOKUDUR
GÓLFRAUFUM ÞAR SEM RAUFAR ERU MERKTAR INN Á SÖKKULTEIKNINGU
PÍPUR MÁLIST TVISVAR MEÐ ASFALTMÁLNINGU OG EINANGRIST MEÐ 2 CM
GLERULLARHÓLKUM UTANUM HÓLKA SKAL VEFJA PLASTDUK
LEGGJA SKAL PÍPUR ÞANNIG AÐ ÞENSLA VERÐI EKKI HINDRUÐ
Á ALLA OFNA KOMI LOFTTÆMINGARSKRUFU OG TVÍSTÍLLILOKI

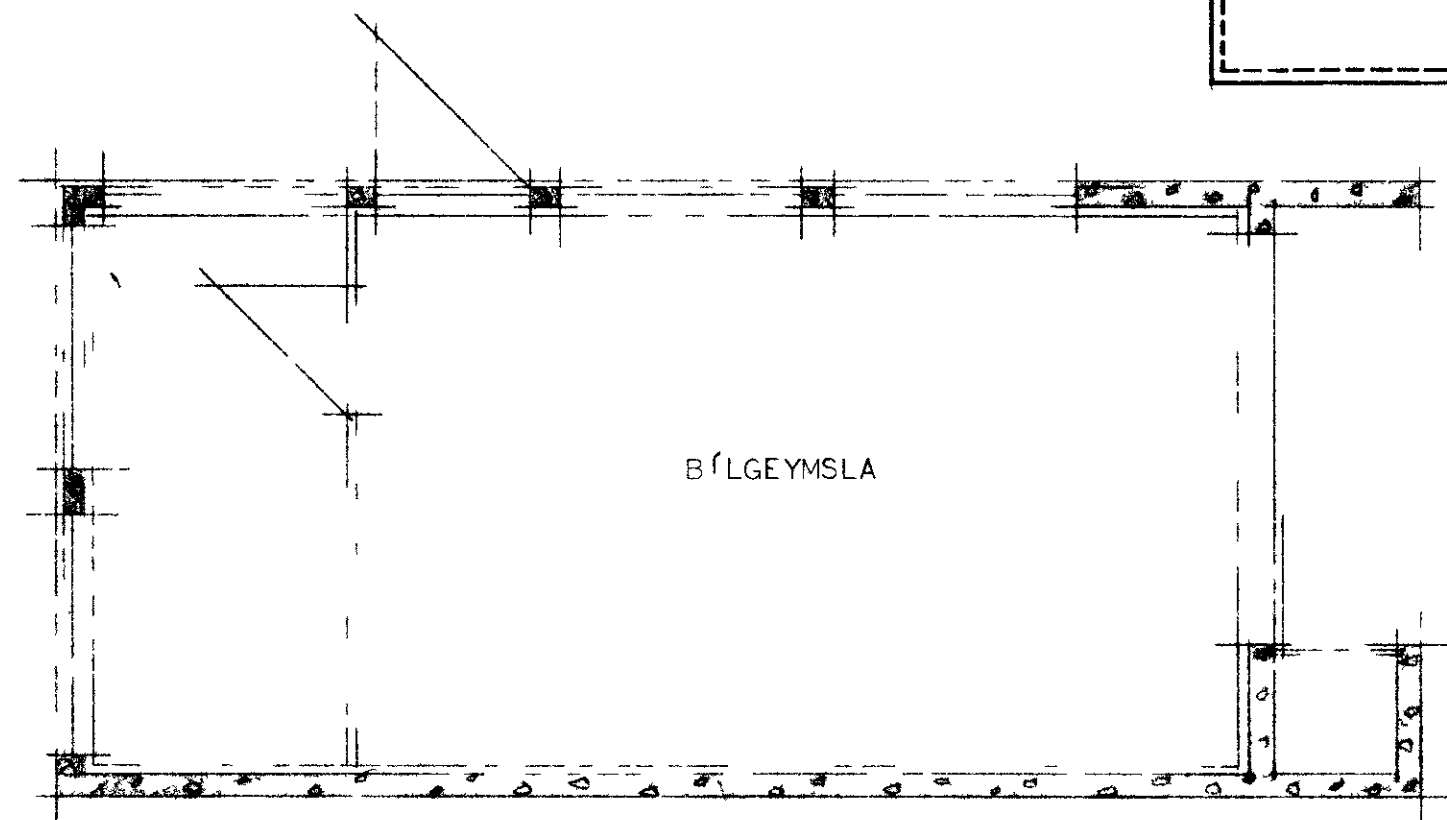

SKRÁ YFIR OFNASTÆRÐIR OFNAR ERU RUNTAL OFNAR OG STÆRÐIR ÞEIRRA MIÐAÐAR VIÐ DELTA $T=40^{\circ}C$

NR	TILVÍSUN	TENGI	KCAL/T
1	H 56/2 - 1000	AB 15	765
2	V 77 - 1400	AB 1	780
	VK63/2 - 1800	AD 1	1685
4	VK63 - 1700	AD "	940
5	VK63 - 1700	AD "	940
6	VK63 - 1800	AD "	985
7	VK49/42- 4000	AD	2650
8	VK49/42- 1900	AD	1.70
9	H 63/2 - 900	CD	700
10	H 35 - 800	CD	200
11	VK75/56- 1600	CD	1600
12	H 56/2 - 1100	CD 1	765