
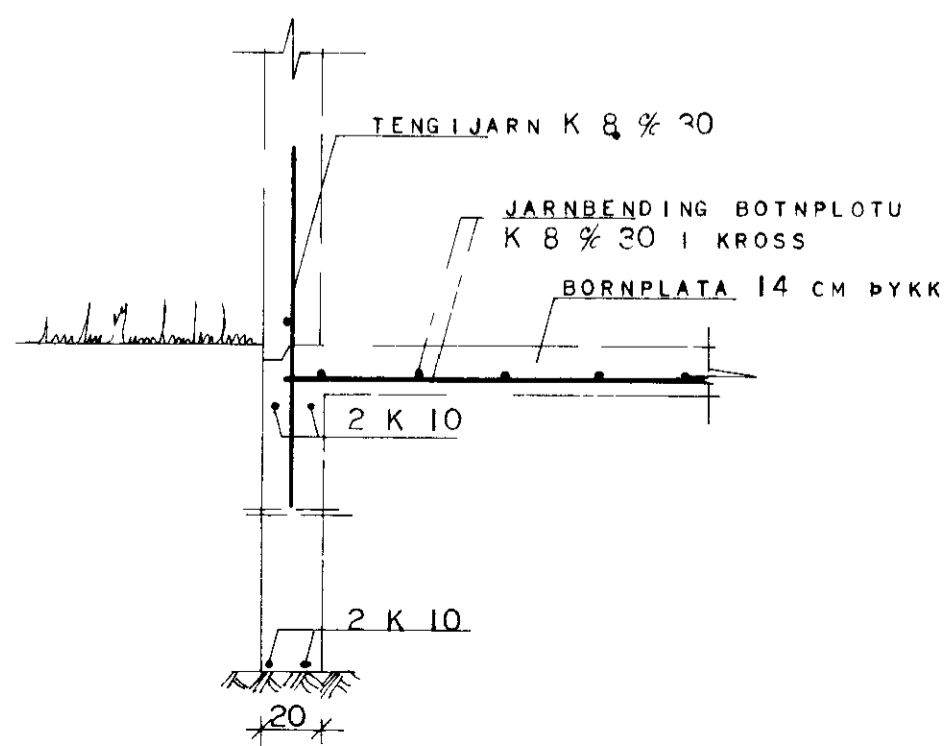
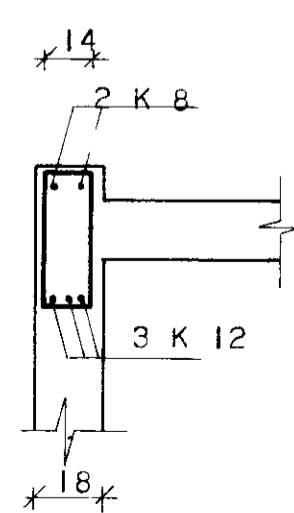
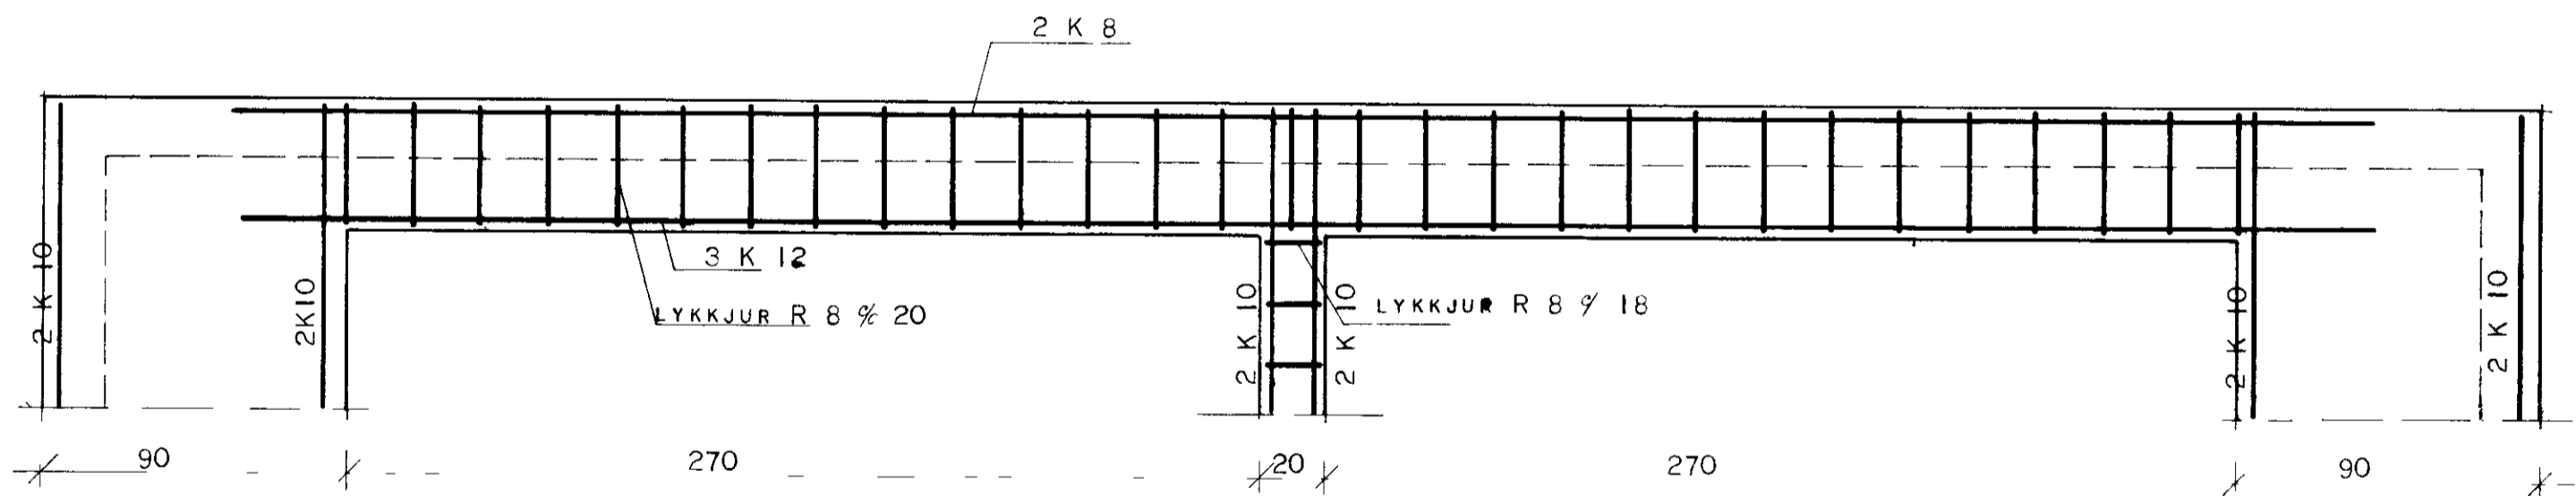
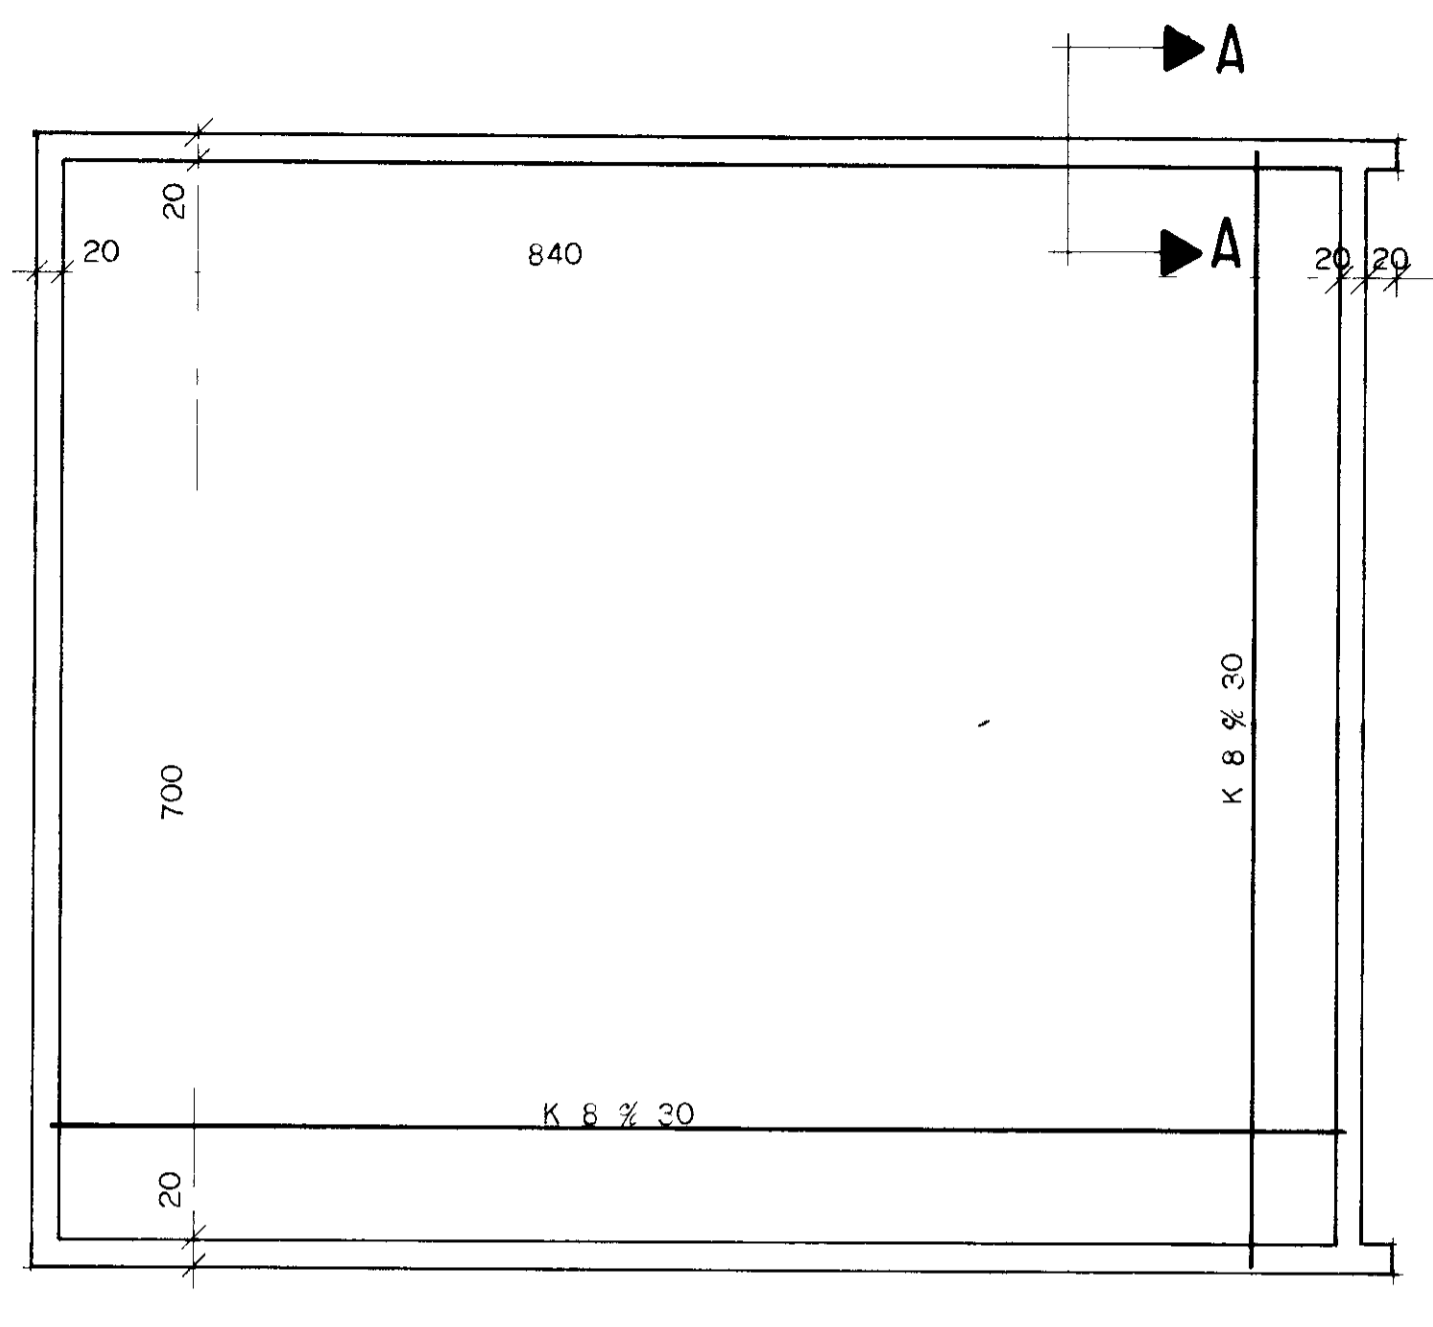


1664

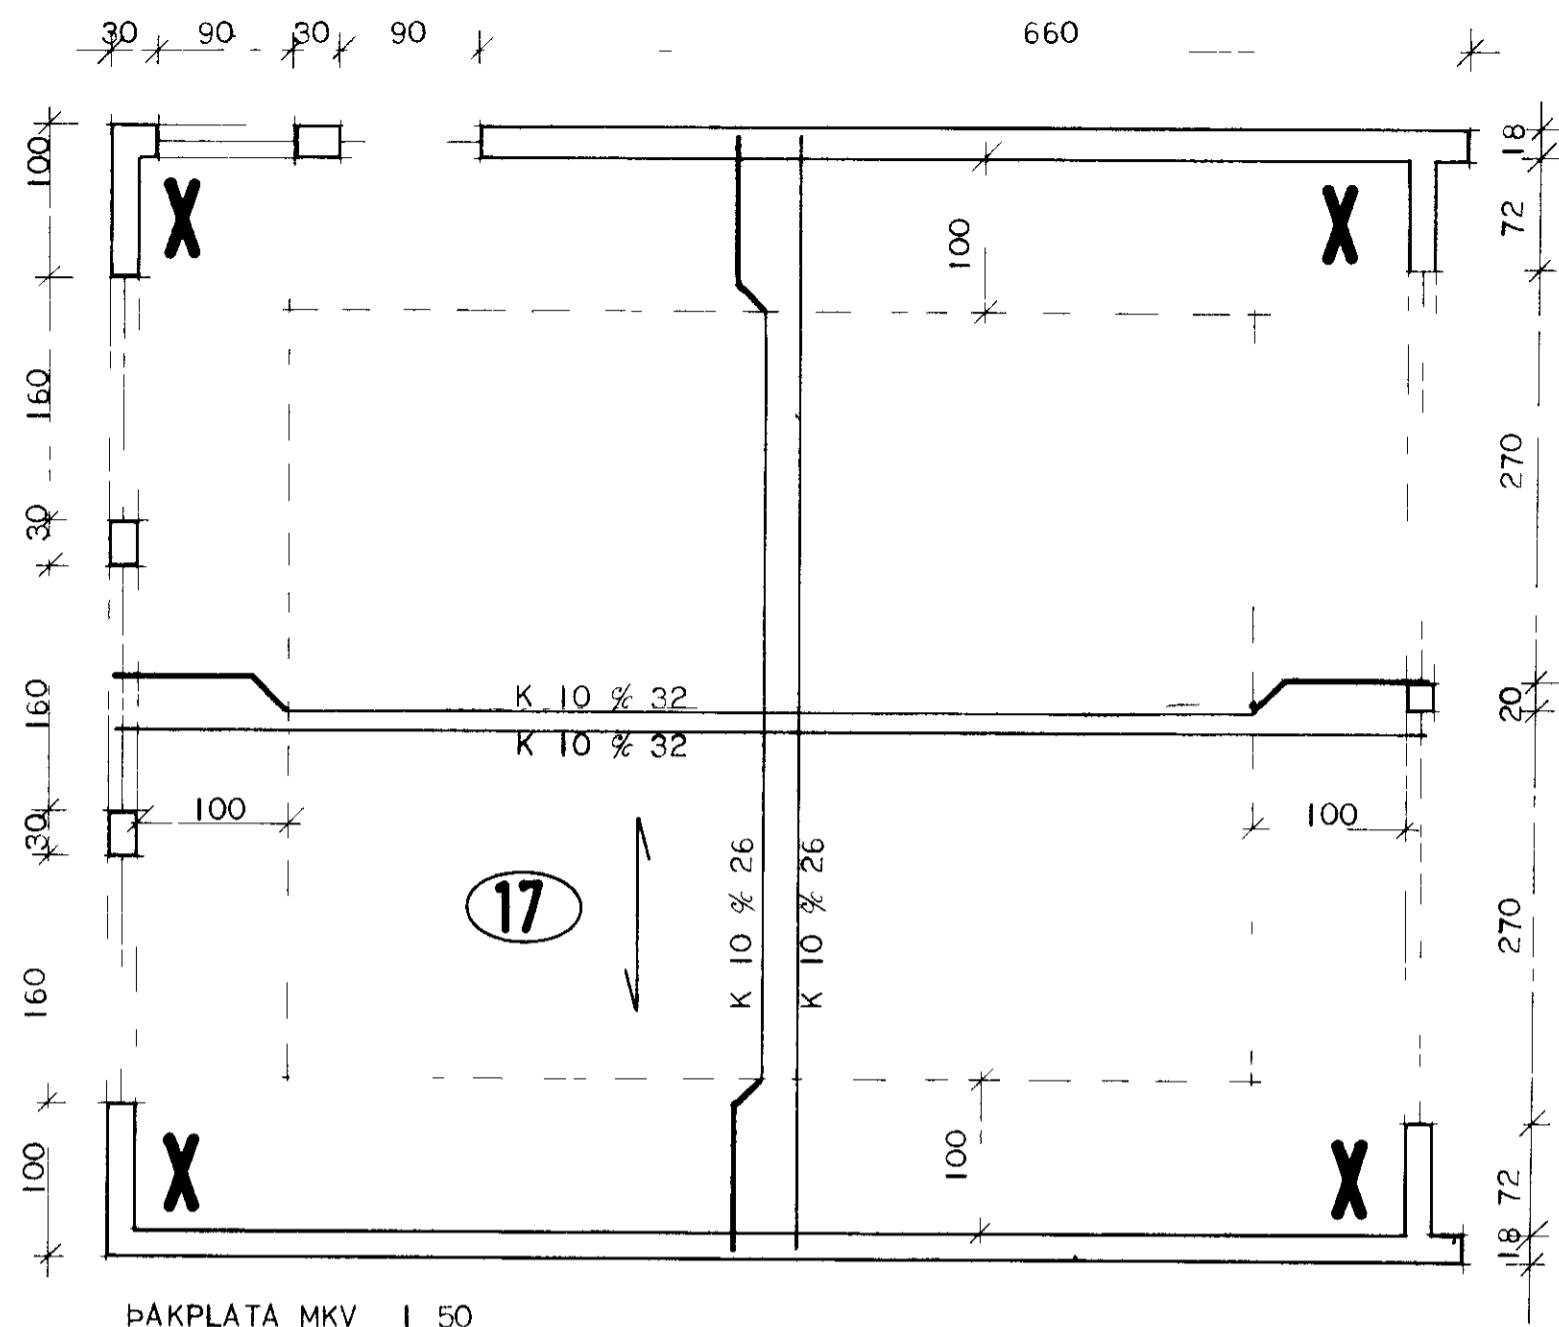

SKYRINGAR

UPPGROFTUR OG FYLLINGAR GRAFA SKAL ALLAN LAUSAN JARÐVEG UR GRUNNI EFTIR AÐ UNDIRSTÖÐIR HAFA VERIÐ STEYPTAR SKAL FYLLA I GRUNN MEÐ MOL OG ÞJAP A I 30 CM VÆTTUM LOGUM LEGGJA SKAL PLASTDUK OFAN A MOLINA AÐUR EN PLATA ER STEYPT

BENDISTÁL BENDISTÁL ER KAMBSTÁL KS 40 MEÐ $\sigma_f=4000 \text{ kg/cm}^2$ AÐKENNT MEÐ K A TEIKNINGU OG SLETT STÁL ST 37 MEÐ TOGDÖL $\sigma_b=3700 \text{ kg/cm}^2$ AÐKENNT MEÐ R A TEIKNINGU EFST OG NEÐST I UNDIRSTÖÐUVEGGJUM KOMI 2 K 10 LARETT HEIL UM HORN EÐA VIXL-LOGÐ UM 50 CM I LARETT STEYPUSKIL KOMI TENGJARN K 8 at 30 L=120cm UPP MEÐ OG UNDIR GLUGGA OG HURÐAROP KOMI 2 K 10 EN 3 K 10 YFIR OP NEMA ANNAD SE TEKID FRAM

STEYPA STEYPA SE S 160 SAMKV IST 10 NEMA STEYPA LOFTPLOTU SEM SE S 200 SAMKV IST 10 SIGNAL STEYPU SE 5 10 CM STEYPT SKAL TITRA

ÖLL VINNA VIÐ JARNALÖGN OG STEINSTEYPT SKAL VERA I SAMRÉMI VIÐ ISLENSKAN STAÐAL UM STEINSTEYPU IST 10

MERKINGAR

- JARN I EFRA BÖRÐI PLOTU
- JARN I NEÐAR BÖRÐI PLOTU
- ↔ NEÐSTU JARN I PLOTU LIGGI SAMSIDA MERKI
- TALA I HRING MERKIR PLOTU ÞYKKT I CM
- X I HORN MERKT X KOMI JARNANE BEDI I EFIR OG NEÐRI BRUN PLOTU K 10 at 20 I KROSS L=150 CM

HÚSNÆÐISMÁLASTOFNUM RÍKISINS LAUGAVEGI 77 REYKJAVÍK SÍMI 28500

VERKNR **10600** BLAÐNR

BUHAMAR 41 VESTMANNAEYJUM

BÍLGEYMSLA JARNBENT STEINSTEYPAL

HANNAÐ	HH	STAÐFERT	JUN 77 AG/
REIKNAD	HH	YFIRFARIÐ	28.77 Hórn
TEIKNAD	AG	BREYTT	
KVARÐI	I 20 I 50		

fræðingur og fræðingur